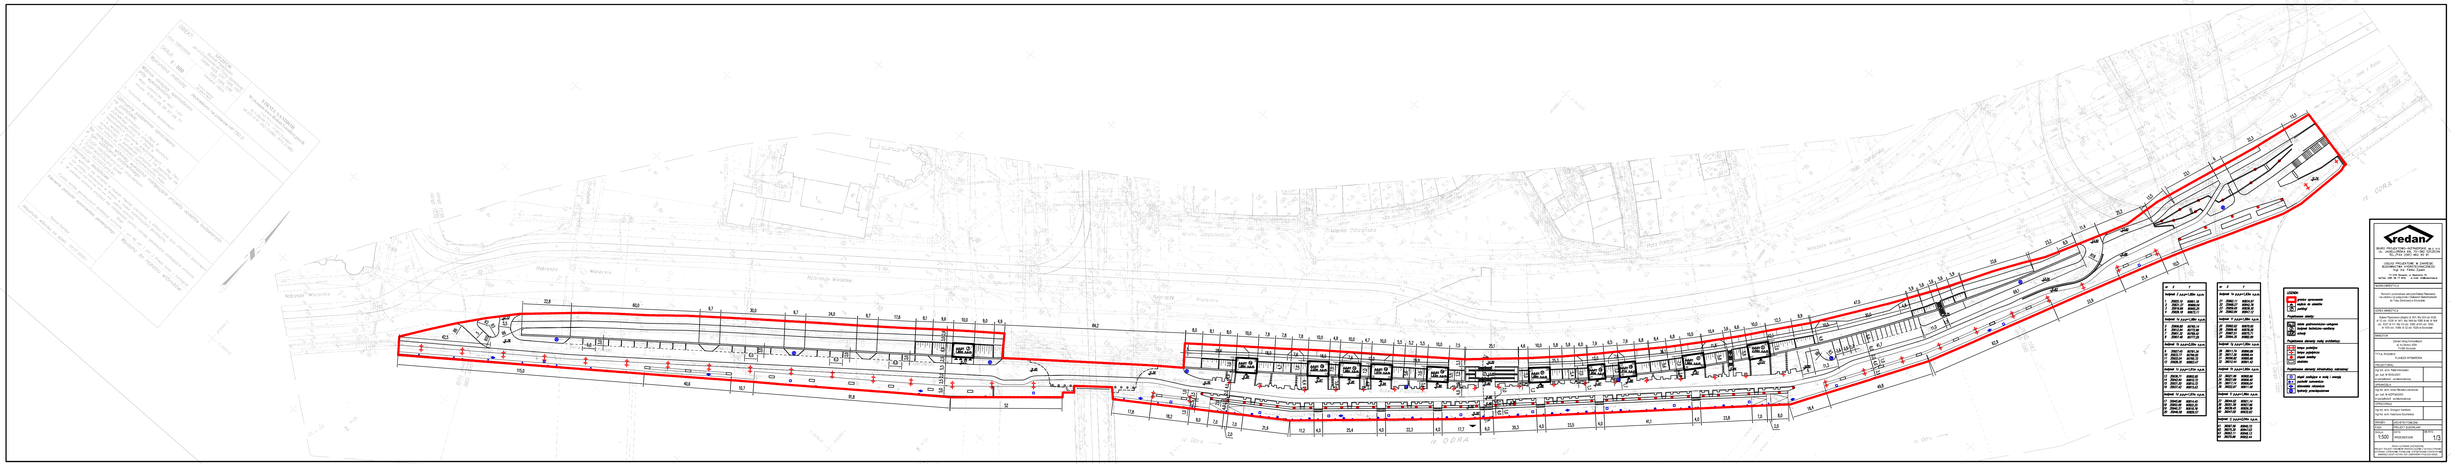

Nabrzeże Wieleckie
Wielka Odrzańska
Mała Odrzańska
Podwale
rz. ODRA
Bulwar Piastowski
obręb 1038
obręb 1039
obręb 1085
obręb 1083
obręb 1029
obręb 1084
Jana z Kolna

nr	X	Y
budynek 3 p.p.p=1,80m n.p.m.		
1	35825.19	90661.18
2	35831.37	90669.04
3	35819.99	90665.25
4	35826.18	90673.11
budynek 1a p.p.p=1,98m n.p.m.		
5	35906.80	90765.14
6	35912.94	90772.99
7	35901.32	90769.42
8	35907.46	90777.29
budynek 1b p.p.p=2,00m n.p.m.		
9	35927.45	90791.34
10	35933.77	90799.05
11	35922.04	90795.72
12	35928.35	90803.47
budynek 1c p.p.p=1,91m n.p.m.		
13	35936.71	90802.95
14	35942.94	90810.72
15	35931.20	90810.72
16	35937.42	90815.03
budynek 1d p.p.p=1,97m n.p.m.		
17	35945.86	90814.45
18	35952.08	90822.25
19	35940.37	90818.78
20	35946.58	90826.57

nr	X	Y
budynek 1e p.p.p=1,93m n.p.m.		
21	35962.11	90834.97
22	35968.27	90842.76
23	35956.65	90839.30
24	35962.84	90847.12
budynek 1f p.p.p=1,89m n.p.m.		
25	35992.62	90870.95
26	35999.46	90878.26
27	35987.51	90875.71
28	35994.35	90882.99
budynek 1g p.p.p=1,90m n.p.m.		
29	36011.74	90890.89
30	36017.36	90896.44
31	36006.82	90895.86
32	36012.44	90901.42
budynek 1h p.p.p=1,90m n.p.m.		
33	36021.96	90900.96
34	36027.69	90906.40
35	36017.14	90906.04
36	36022.87	90911.48
budynek 1i p.p.p=1,96m n.p.m.		
37	36044.02	90921.14
38	36051.59	90927.66
39	36039.45	90926.39
40	36047.00	90932.93
budynek 1j p.p.p=2,04m n.p.m.		
41	36067.56	90940.72
42	36075.30	90947.03
43	36063.11	90946.13
44	36070.86	90952.44

LEGENDA:

🟥	granica opracowania
▲	wejścia do obiektów
Ⓟ	parkingi

Projektowane obiekty:

1a...1j	lokale gastronomiczno-usługowe
②	budynek techniczno-sanitarny
I,II,III	schody

Projektowane elementy małej architektury:

✛✛	lampa podwójna
✛	lampa pojedyncza
●	słupek świetlny
▭	siedzisko

Projektowane elementy infrastruktury nabrzeżnej:

□	słupki zasilające w wodę i energię
● •	pachołki cumownicze
◆	stanowiska ratownicze
Ⓗ	hydranty przeciwpożarowe

redan

BIURO PROJEKTOWO–INŻYNIERSKIE sp.z o.o.
UL. JAGIELLOŃSKA 69, 70–382 SZCZECIN
TEL./FAX (091) 462 40 91

USŁUGI PROJEKTOWE W ZAKRESIE
BUDOWNICTWA HYDROTECHNICZNEGO
mgr inż. Feliks Zjawin

71–276 Szczecin, ul. Reymonta 70
tel/fax: (091 48 77 815) e–mail: zfx@nesotrada.pl

NAZWA INWESTYCJI

Remont i przebudowa nabrzeża Bulwar Piastowski-
-na odcinku od połączenia z Bulwarem Nadodrzańskim
do Trasy Zamkowej w Szczecinie

ADRES INWESTYCJI

Bulwar Piastowski (działki: dr 15/1, Wp 10/3 obr.1039;
dr 12 obr. 1038; dr 14/1, Wp 14/4 obr.1086; dr 44, dr 14/4
obr. 1037; dr 1/1, Wp 1/3 obr. 1085; dr 6/3 obr. 1083;
dr 10/9 obr. 1084; dr 32 obr. 1029) w Szczecinie

INWESTOR

Zakład Usług Komunalnych
ul. Ku Słońcu 125A
71-080 Szczecin

TYTUŁ RYSUNKU:
PLANSZA WYMIAROWA

PROJEKTOWAŁ:
mgr inż. arch. Rafał Antonowicz
upr. bud. Nr 65/Sz/2001
w specjalności: architektonicznej

SPRAWDZIŁA:
mgr inż. arch. Anna Klikowicz-Jakubczak
upr. bud. Nr 4/ZPOiA/2003
w specjalności: architektonicznej

OPRACOWALI:
mgr inż. arch. Grzegorz Kamiński
mgr inż. arch. Katarzyna Szymańska

BRANŻA:	ARCHITEKTONICZNA	
FAZA:	PROJEKT BUDOWLANY	
SKALA: 1:500	DATA: WRZESIEŃ 2006	NR.RYS. 1/3

PRAWA AUTORSKIE ZASTRZEŻONE.
PROJEKT TEN JEST CHRONIONY PRAWEM ZGODNIE Z USTAWĄ O PRAWIE AUTORSKIM. KOPIOWANIE, POWIELANIE, ODSTĘPOWANIE I DOKONYWANIE ZMIAN BEZ ZGODY AUTORA JEST ZABRONIONE I PODLEGA KARZE.