



Dworzec Główny PKP

Most Długi

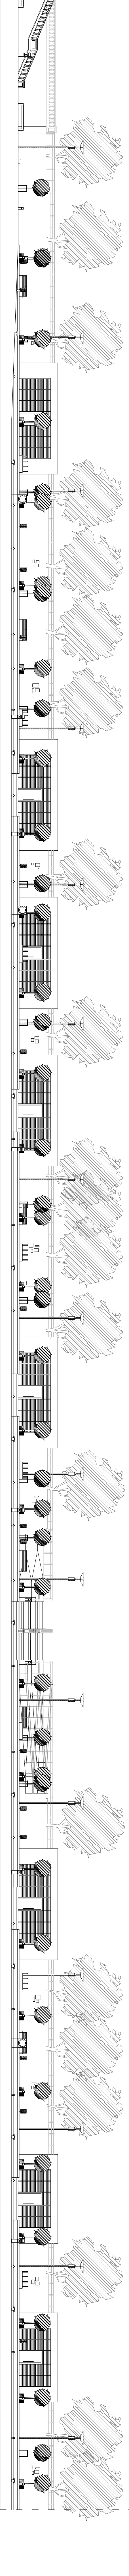

Most Długi

Trasa Zamkowa

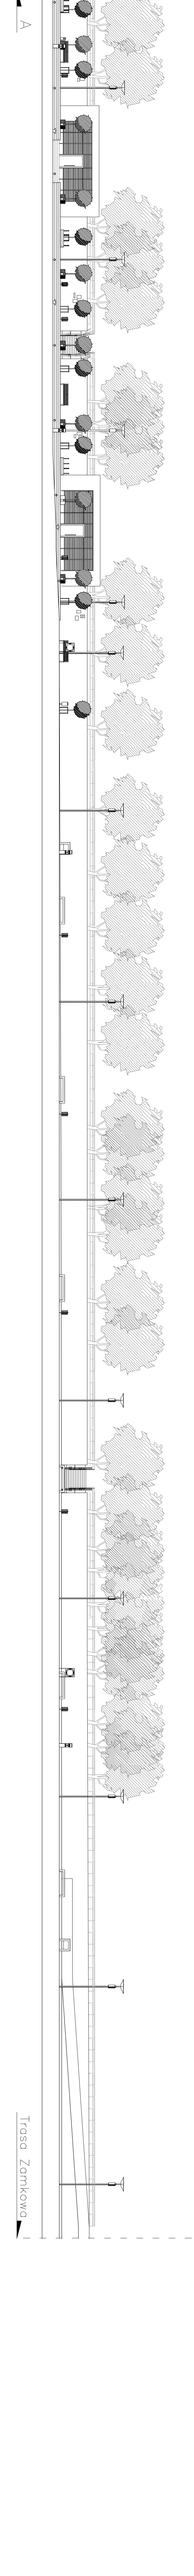

BUREAU PROJEKTOWO-INŻYNIERSKIE SP. Z O.O.
UL. JAGIELLOŃSKA 69, 70-382 SZCZECIN
TEL./FAX (091) 462 40 91

USŁUGI PROJEKTOWE W ZAKRESIE
BUDOWNICTWA HYDROTECHNICZNEGO
mgr inż. Fajka Złotnicki

INWESTOR
Zakład Usług Komunalnych
ul. 60 Stycznia 125A
71-580 Szczecin

PROJEKTOWAŁ
mgr inż. arch. Rafał Antonowicz
upr. bud. W 655/SZ/2001

SPRAWDZIŁ
mgr inż. arch. Anna Kłobaczewska
upr. bud. W 4270/A/2003

OPRACOWAŁ
mgr inż. arch. Grzegorz Kamiński
mgr inż. arch. Sławomir Kamiński

BRANŻA: ARCHITEKTURA
FAZA: PROJEKT BUDOWLANY
SKALA: 1:200
DATA: WRZESIEŃ 2006

PROJEKT I ESTYMACYJNY PRACE PROJEKTOWE I LISTYNO O PRACIE
ZAMAWIAJĄCY: AUTOR I ESTYMACYJNY PRACE PROJEKTOWE I LISTYNO O PRACIE
ZAMAWIAJĄCY: AUTOR I ESTYMACYJNY PRACE PROJEKTOWE I LISTYNO O PRACIE