



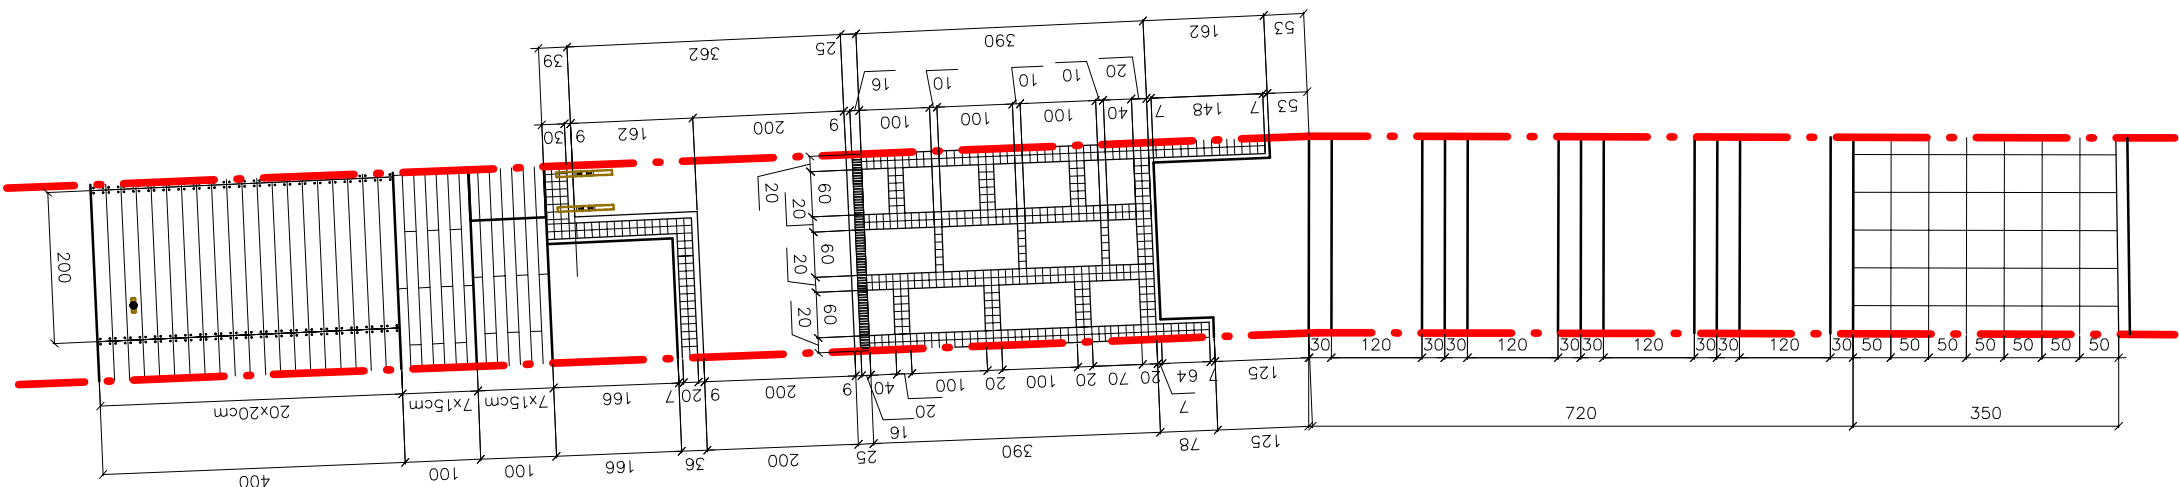

- UWAGI:
- * WSZYSTKIE STOSOWANE MATERIAŁY BUDOWLANE MUSZĄ POSIADAĆ ATYSTI TRB/PZH, ORAZ POSIADAĆ ZNAK BEZPIECZEŃSTWA "B"
 - * PRACE BUDOWLANE WYKONYWAĆ ZGODNIE Z ZASADAMI SZTUKI BUDOWLANEJ, POD NADZOREM I KIEROWNICTWEM OSÓB UPRAWNIOWYCH
 - * WYMAGARY NALEŻY SPRAWDZAĆ NA BUDOWIE
 - * ELEMENTY MAŁEJ ARCHITEKTURY WG. ODRĘBNYCH RYSUNKÓW
 - * MURTY OPROPOWIE WG. ODRĘBNYCH RYSUNKÓW

- 1 istniejący krawężnik
- 2 betonowa płyta chodnikowa 50x50x6cm
- 3 pas szer. 4kaskodka granitowa 10x10x10cm (kolor szary)
- 4 obrzeże granitowe 7x100x16cm (kolor szary)
- 5 pas szer. 7kaskodka granitowa 10x10x10cm (kolor szary)
- 6 betonowa płyta chodnikowa 60x100x10cm
- 7 pas szer. 2kaskodka granitowa 10x10x10cm (kolor szary)
- 8 odwodnienie liniowe szer. 18cm
- 9 obrzeże granitowe 9x100x24cm (kolor szary)
- 10 betonowa płyta chodnikowa 60x60x10cm
- 11 betonowa płyta fundamentowa pod kocz na odpadki 40x60x15cm
- 12 nawierzchnia monolityczna z betonu (oflowano)
- 13 pas szer. 7kaskodka granitowa 10x10x10cm (kolor szary)
- 14 betonowa płyta fundamentowa pod ławkę 60x60x15cm
- 15 betonowa płyta fundamentowa pod lampę 60x60x10cm
- 16 nawierzchnia blumczona wys. 10cm (kolor czerwony)
- 17 nawierzchnia z desek drewnianych 15x150x3cm (olejowany, modrzew szparyński)
- 18 nawierzchnia z betonem z twardym szlaczem
- 19 mur z betonu 19,6x20x20cm (kolor szary)
- 19 istniejący mur oporowy

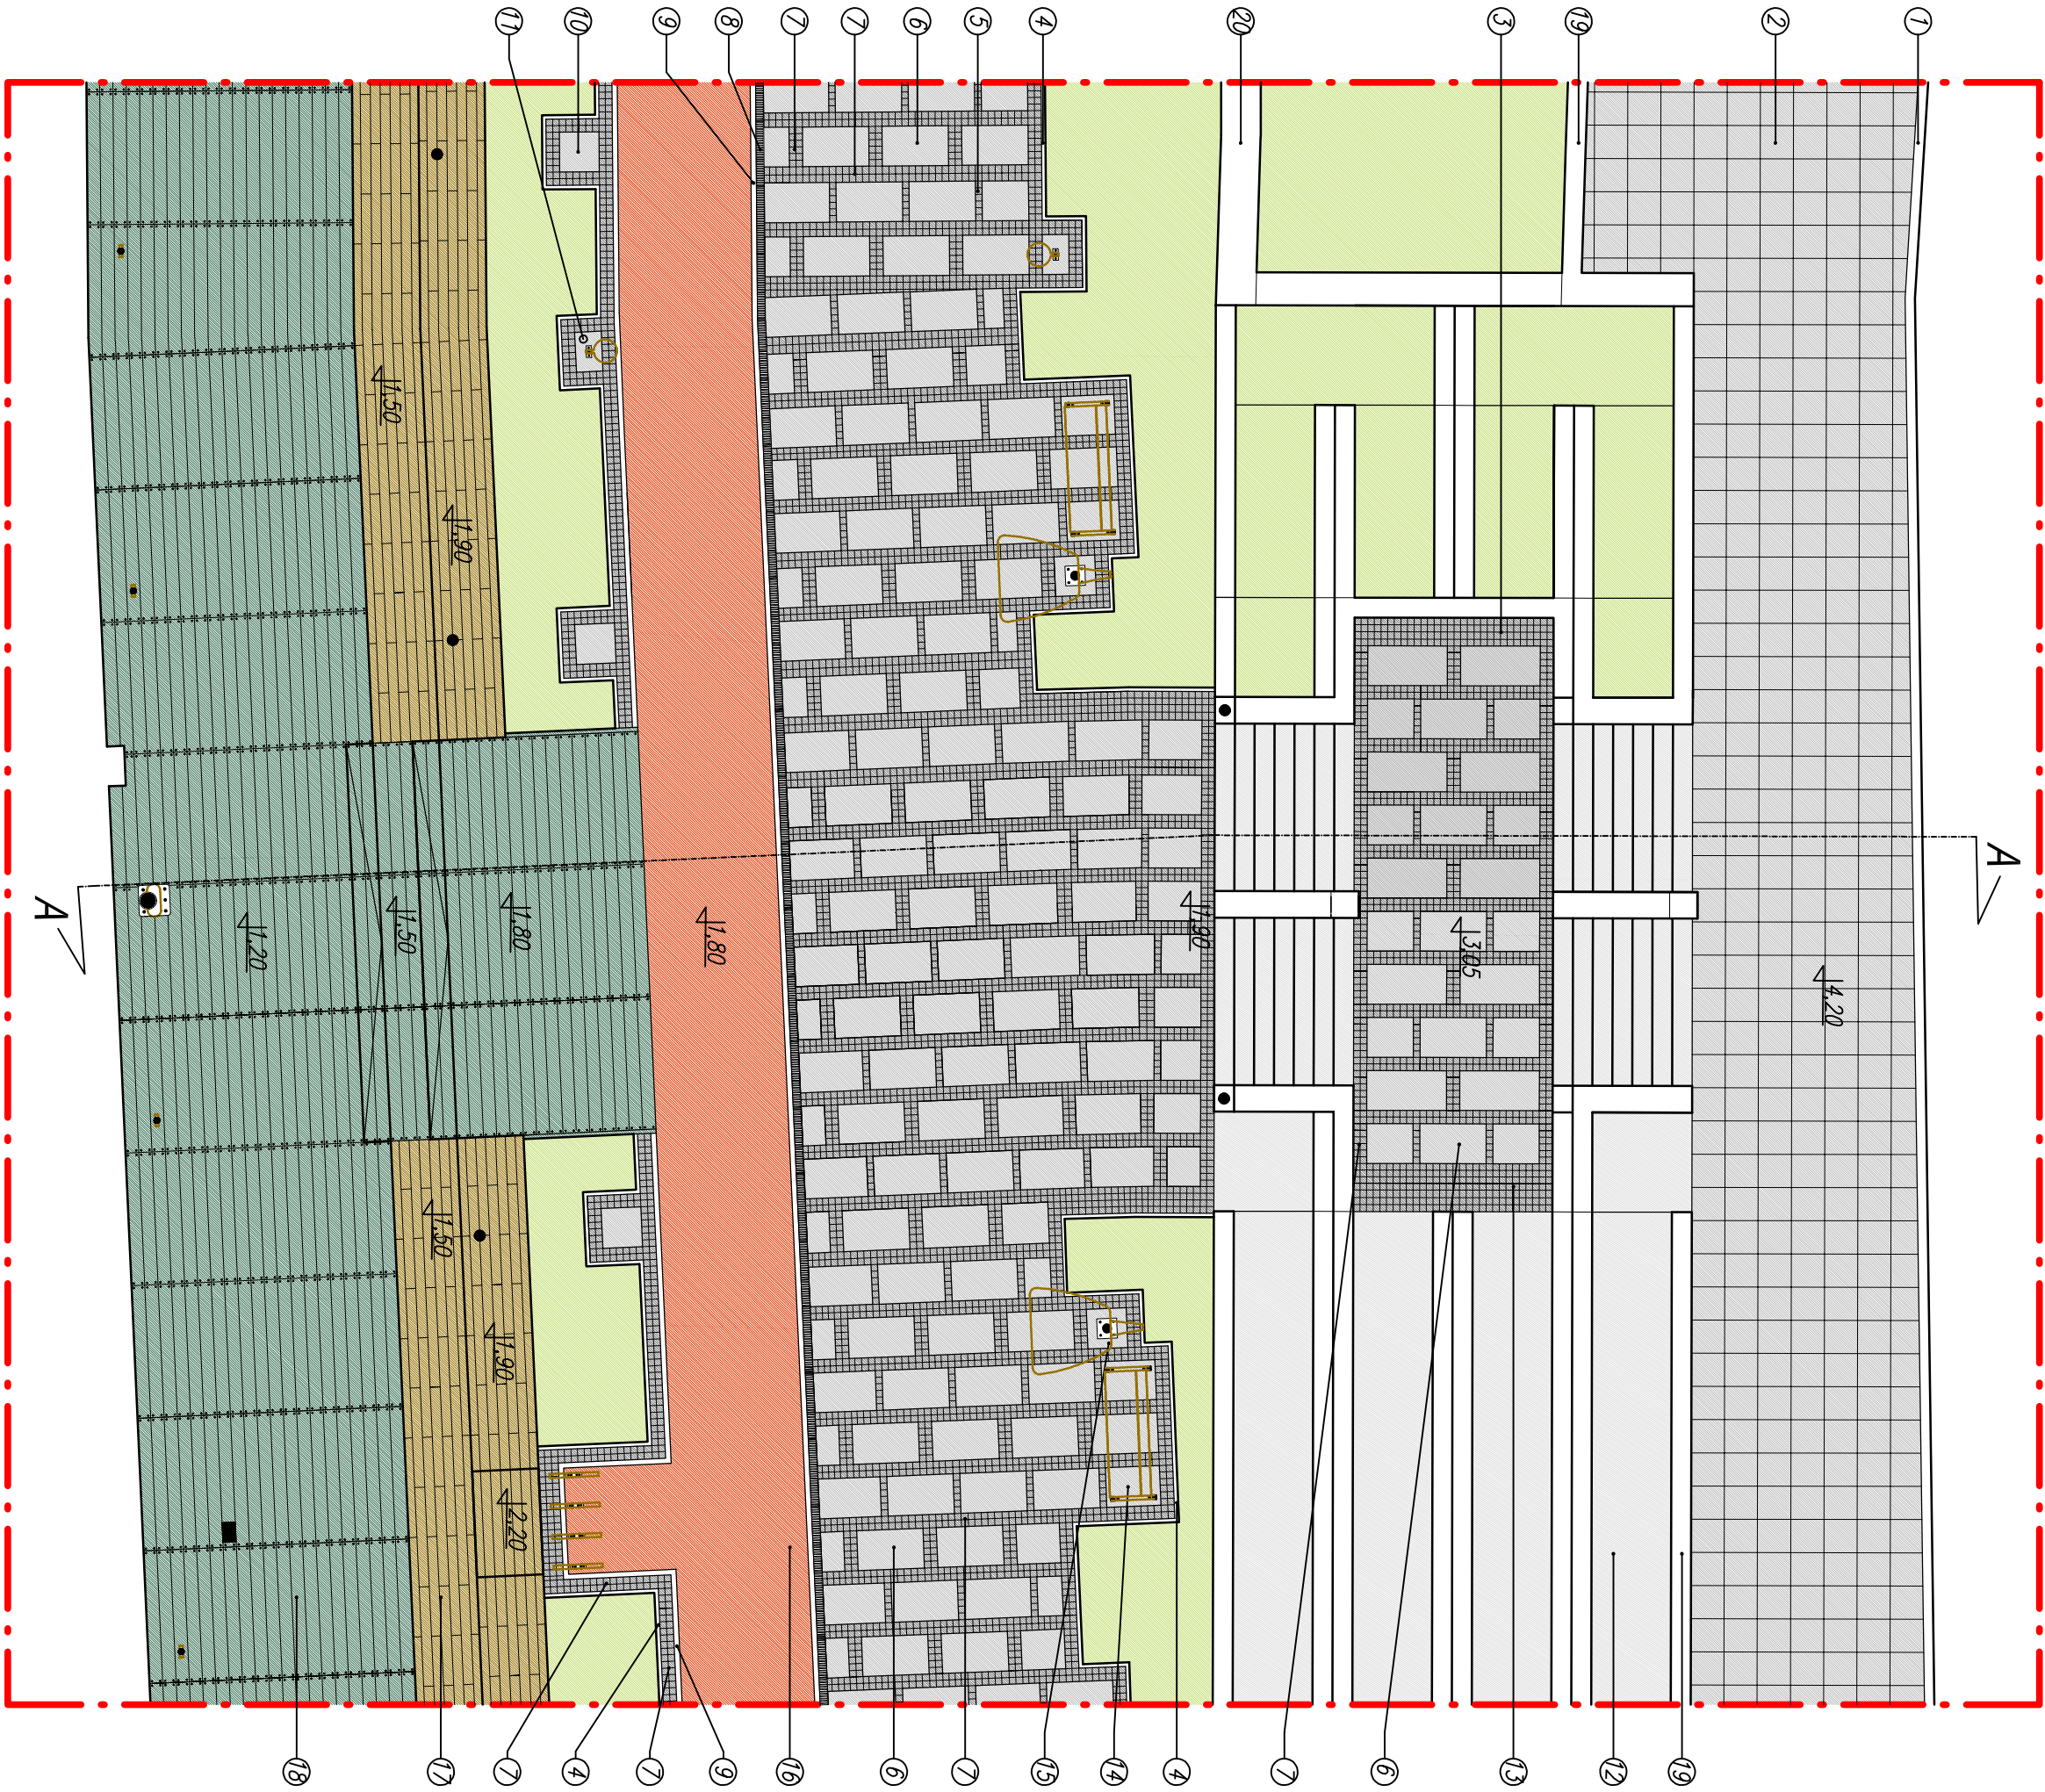

BIURO PROJEKTOWO-INŻYNIERSKIE s.p. z o.o.
UL. JAGIELLOŃSKA 69, 70-382 SZCZECIN
TEL./FAX (091) 462 40 91

USŁUGI PROJEKTOWE W ZAKRESIE
BUDOWNICTWA HYDROTECHNICZNEGO

mgr inż. Feliks Zjowin
71-276 Szczecin, ul. Remonta 70
tel./fax: (091 46 77 815) e-mail: zfk@esotradapi

NAZWA INWESTYCJI

Remont i przebudowa najeżdża Bulwar Piastowski-
na odcinku od połączenia z Bulwarem Naddziarskim
do Trasy Zamkowej w Szczecinie

ADRES INWESTYCJI

Bulwar Piastowski (czajak: dr 151, Wp 103 obr 1039;
dr 12 obr 1038; dr 141, Wp 144 obr 1086; dr 44; dr 144
obr. 1037; dr 11, Wp 113 obr. 1085; dr 63 obr. 1083;
dr 109 obr. 1084; dr 32 obr. 1029) w Szczecinie

INWESTOR

Zakład Usług Komunalnych
ul. Ku Słońcu 125A
71-080 Szczecin

TYTUŁ RYSUNKU:

FRAGMENT NAWIERZCHNI - SPOSÓB UŁOŻENIA

PROJEKTOWAŁ:

mgr inż. arch. Rafał Antonowicz
upr. bud. Nr 65/SZ/2001

w specjalności: architektonicznej

SPRAWOWAŁA:

mgr inż. arch. Anna Kikowicz-Jakubczak
upr. bud. Nr 4/ZP/OJA/2003
w specjalności: architektonicznej

OPRACOWAŁ:

mgr inż. arch. Grzegorz Kamiński
mgr inż. arch. Katarzyna Szymańska

BRANŻA:

ARCHITEKTONICZNA

FAZA:

PROJEKT BUDOWANY

SKALA:

1:100

WRSZEN 2006

INR-RIS

5

PRACA AUTORSKIE ZASTOSOWANIE
PROJEKT TEN JEST CZĘŚCIĄ PRACY ZLECENIE I JEST WŁASNOŚCIĄ
AUTORSKĄ, KOPLOWANIE, POWIELANIE, OŚCIEŻENIE, DOKONYWANIE
ZMIAN BEZ ZGODY AUTORA JEST ZABRONIONE. POOLEGA KARZE.