


UWAGI:

- \* GLAZURA W POMIESZCZENIACH SANITARNYCH DO WYSOKOŚCI 2,8 m
- \* WYMIARY PODANO W CENTYMETRACH
- \* WSZYSTKIE WYMIARY NALEŻY SPRAWDZIĆ NA BUDOWIE
- \* DRZWI OZNACZONE (\*) NALEŻY ZAOPATRYĆ W OTWORY NAMIEWNE O SUMARYCZNYM PRZEKROJU MIN 0,022m2

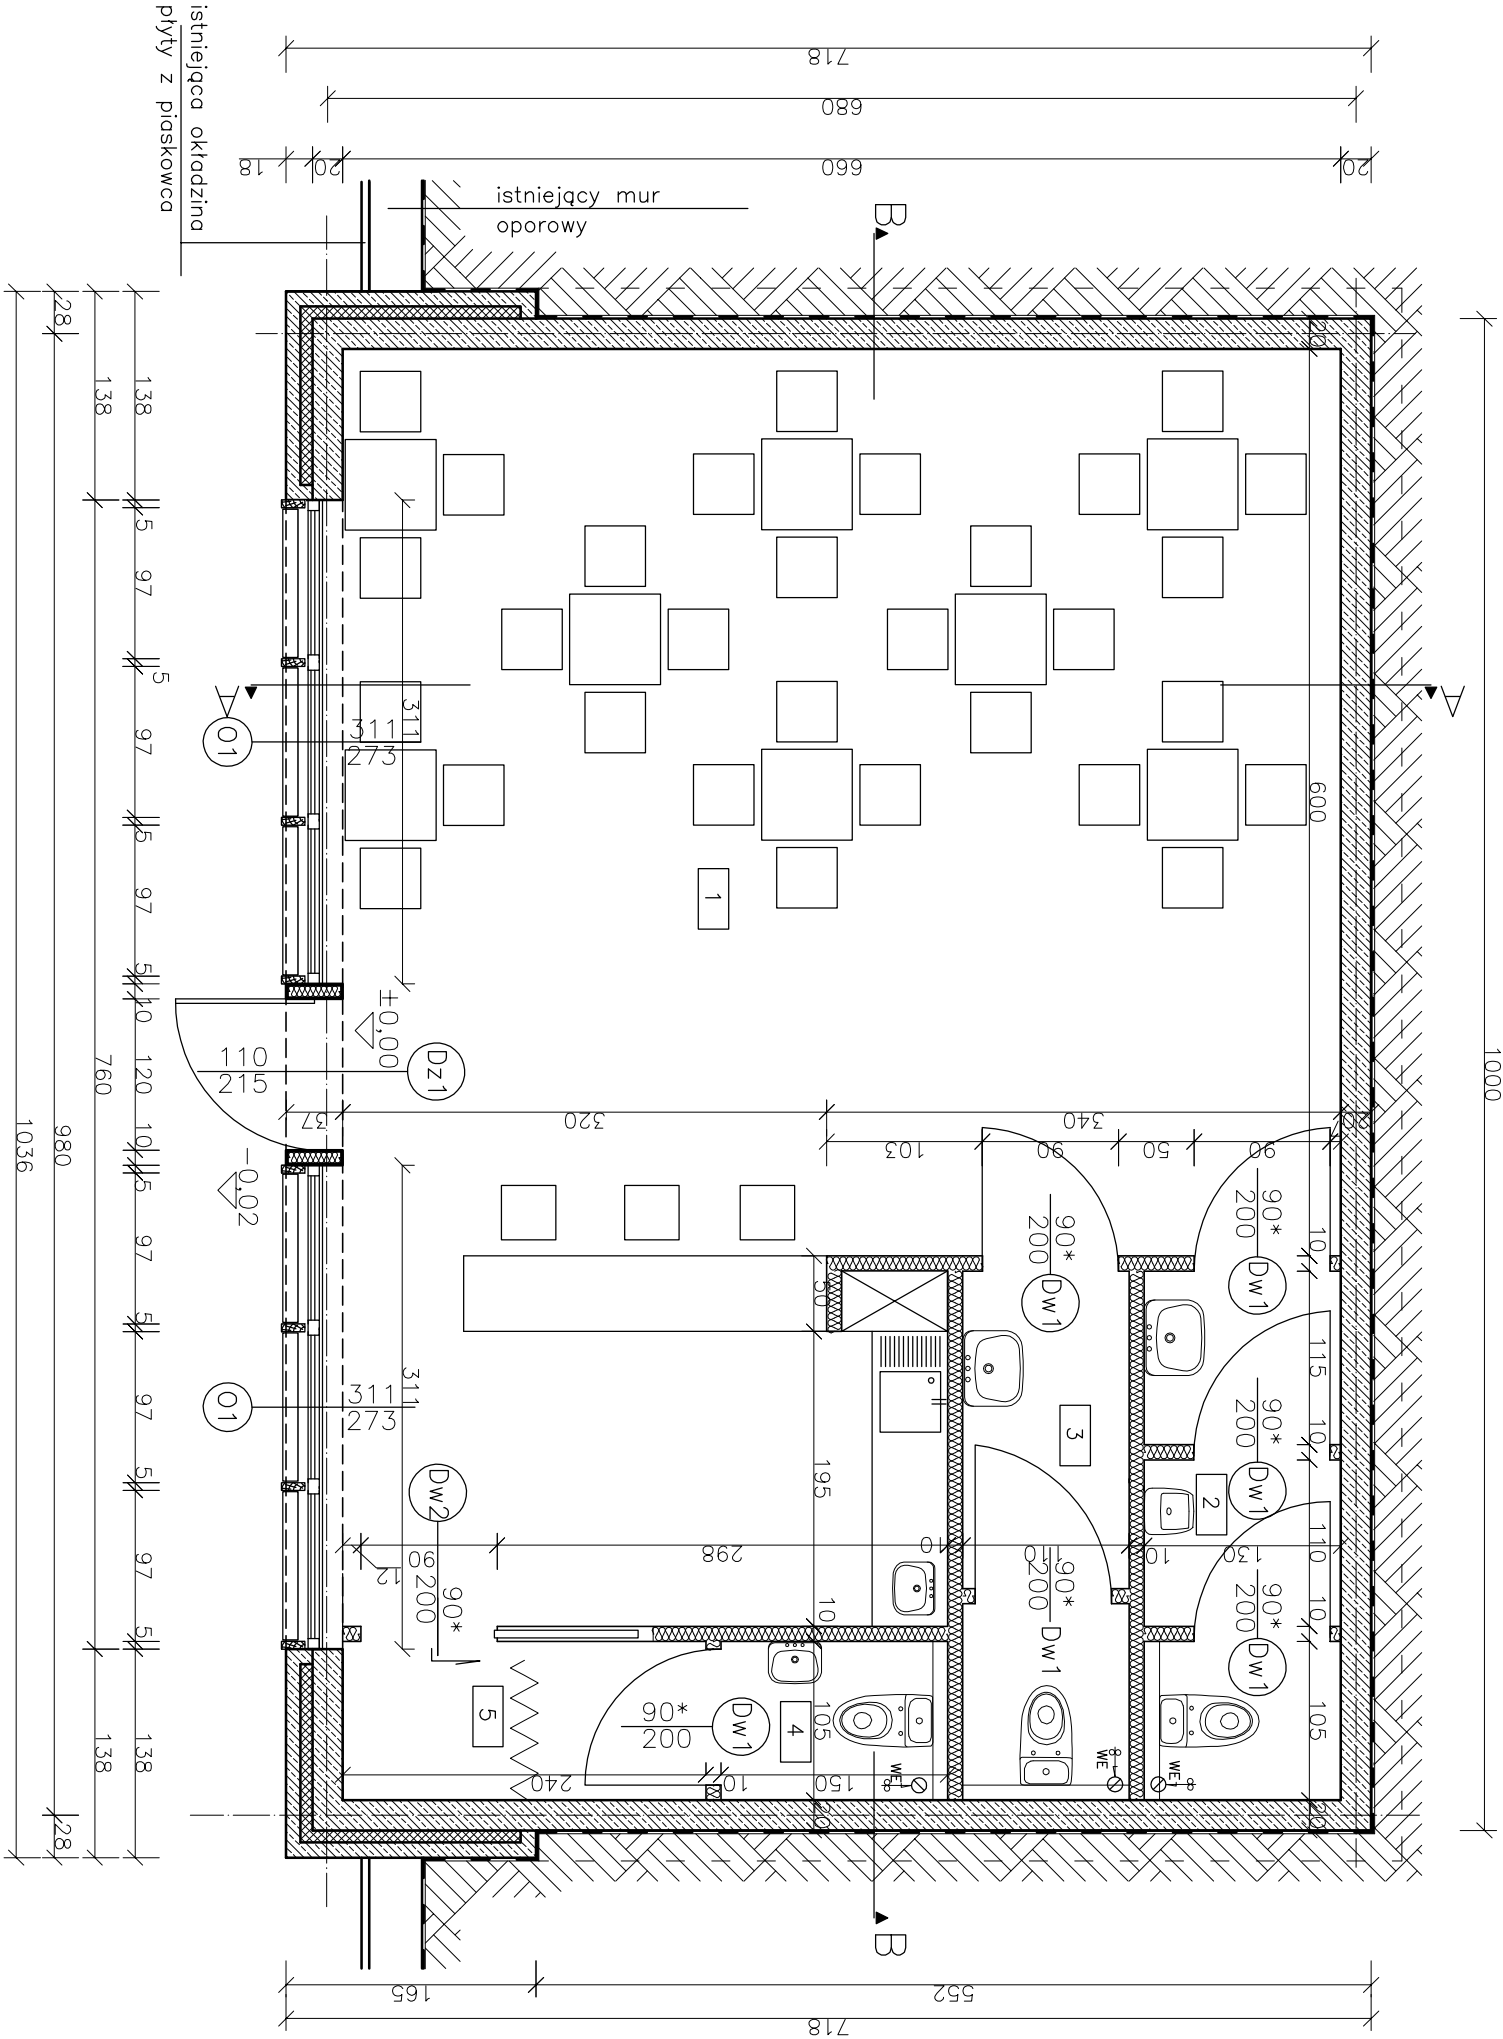

| Rzędne PPP |        |
|------------|--------|
| nr budynku | ± 0,00 |
| 1a         | +1,98  |
| 1b         | +2,00  |
| 1c         | +1,98  |
| 1d         | +1,97  |
| 1e         | +1,93  |
| 1f         | +1,89  |
| 1i         | +1,96  |
| 1j         | +2,04  |

|       |                        |       |    |
|-------|------------------------|-------|----|
| 1     | salę główną            | 49,6  | m2 |
| 2     | WC męski               | 4,60  | m2 |
| 3     | WC damski              | 3,80  | m2 |
| 4     | WC dla personelu       | 1,60  | m2 |
| 5     | pomieszczenie socjalne | 2,60  | m2 |
| RAZEM |                        | 67,00 | m2 |

UWAGI:

- \* WSZYSTKIE STOSOWANE MATERIAŁY BUDOWLANE MUSZĄ POSIADAĆ ATEST ITB,PZH, ORAZ POSIADAĆ ZNAK BEZPIECZEŃSTWA "B"
- \* PRACE BUDOWLANE WYKONWAĆ NA PODSTAWIE PROJEKTU WYKONAWCZEGO ORAZ ZGODNIE Z ZASADAMI SZTUKI BUDOWLANEJ POD NADZOREM I KIEROWNICTWEM OSÓB UPRAWNIONYCH
- \* ELEMENTY KONSTRUKCYJNE WG PROJEKTU KONSTRUKCYJNEGO
- \* INSTALACJE WEWNĘTRZNE WYKONAĆ WG ODPOWIEDNICH PROJEKTÓW BRANŻOWYCH

|   |  |
|---|--|
|   |  |
| BIURO PROJEKTOWO-INŻYNIERSKIE SP. Z O.O.<br>UL. JAGIELLOŃSKA 69, 70-382 SZCZECIN<br>TEL./FAX (091) 462 40 91   |  |
| USŁUGI PROJEKTOWE W ZAKRESIE<br>BUDOWNICTWA HYDROTECHNICZNEGO<br>mgr inż. Feliks Zjawin<br>71-276 Szczecin, ul. Reymonta 70<br>tel/fax: (091 48 77 815) e-mail: zik@nesotrado.pl                                                     |  |
| NAZWA INWESTYCJI   |  |
| Remont i przebudowa nazięża Bulwar Piastowski-<br>-na odcinku od połączenia z Bulwarem Nadodrzańskim<br>do Trasy Zamkowej w Szczecinie                                                                                               |  |
| ADRES INWESTYCJI   |  |
| Bulwar Piastowski (działki: dr 15/1, Wp 10/3 obr. 1039;<br>dr 12 obr. 1038; dr 14/1, Wp 14/4 obr. 1086; dr 44, dr 14/4<br>obr. 1037; dr 1/1, Wp 1/3 obr. 1085; dr 6/3 obr. 1083;<br>dr 10/9 obr. 1084; dr 32 obr. 1029) w Szczecinie |  |
| INWESTOR   |  |
| Zakład Usług Komunalnych<br>ul. Ku Słońcu 125A<br>71-080 Szczecin   |  |
| TYTUŁ RYSUNKU:   |  |
| LOKAL HANDLOWO-USŁUGOWY TYP A<br>- RZUT PRZYZIEMIA   |  |
| PROJEKTOWAŁ:   |  |
| mgr inż. arch. Rafał Antonowicz<br>upr. bud. Nr 65/Sz/2001<br>w specjalności architektki i inżynierii   |  |
| OPRACOWAŁ:   |  |
| mgr inż. arch. Grzegorz Kamiński<br>David Szweczyk<br>mgr. inż arch. Katarzyna Szymańska   |  |
| BRANŻA:   |  |
| FAZA:   |  |
| SKALA:   |  |
| 1:50   |  |
| DATA:   |  |
| GRUDZIEŃ 2006   |  |
| NR RYS.   |  |
| 3/1   |  |
| PRAMA, AUTORSKIE ZASTRZEŻENIE.<br>PROJEKT TEN JEST CHRONIONY PRAWEM ZGODNIE Z USTAWĄ O PRAWIE<br>AUTORSKIM, KOPLOWANIE, POWIELANIE, ODPĘTYKOWANIE I DOKONYWANIE<br>ZMIAN BEZ ZGODY AUTORA JEST ZABRONIONE I PODLEGA KARZE.           |  |