

UWAGI: \_\_\_\_\_


\* WSZYSTKIE STOSOWANE MATERIAŁY BUDOWLANE MUSZĄ POSIADAĆ ATEST ITB,PZH, ORAZ POSIADAĆ ZNAK BEZPIECZEŃSTWA "B"

\* PRACE BUDOWLANE WYKONYWAĆ NA PODSTAWIE PROJEKTU WYKONAWCZEGO ORAZ ZGODNIE Z ZASADAMI SZTUKI BUDOWLANEJ POD NADZOREM I KIEROWNICTWEM OSÓB UPRAWNIIONYCH

- \* EL. KONSTRUKCYJNE WG PROJEKTU KONSTRUKCYJNEGO
- \* INSTALACJE WEWNĘTRZNE WYKONAĆ WG ODPOWIEDNICH

## PROJEKTÓW BRANŻOWYCH

\* WYMIARY PODANO W CENTYMETRACH  
\* WSZYSTKIE WYMIARY NALEŻY SPRAWDZIĆ NA BUDOWIE

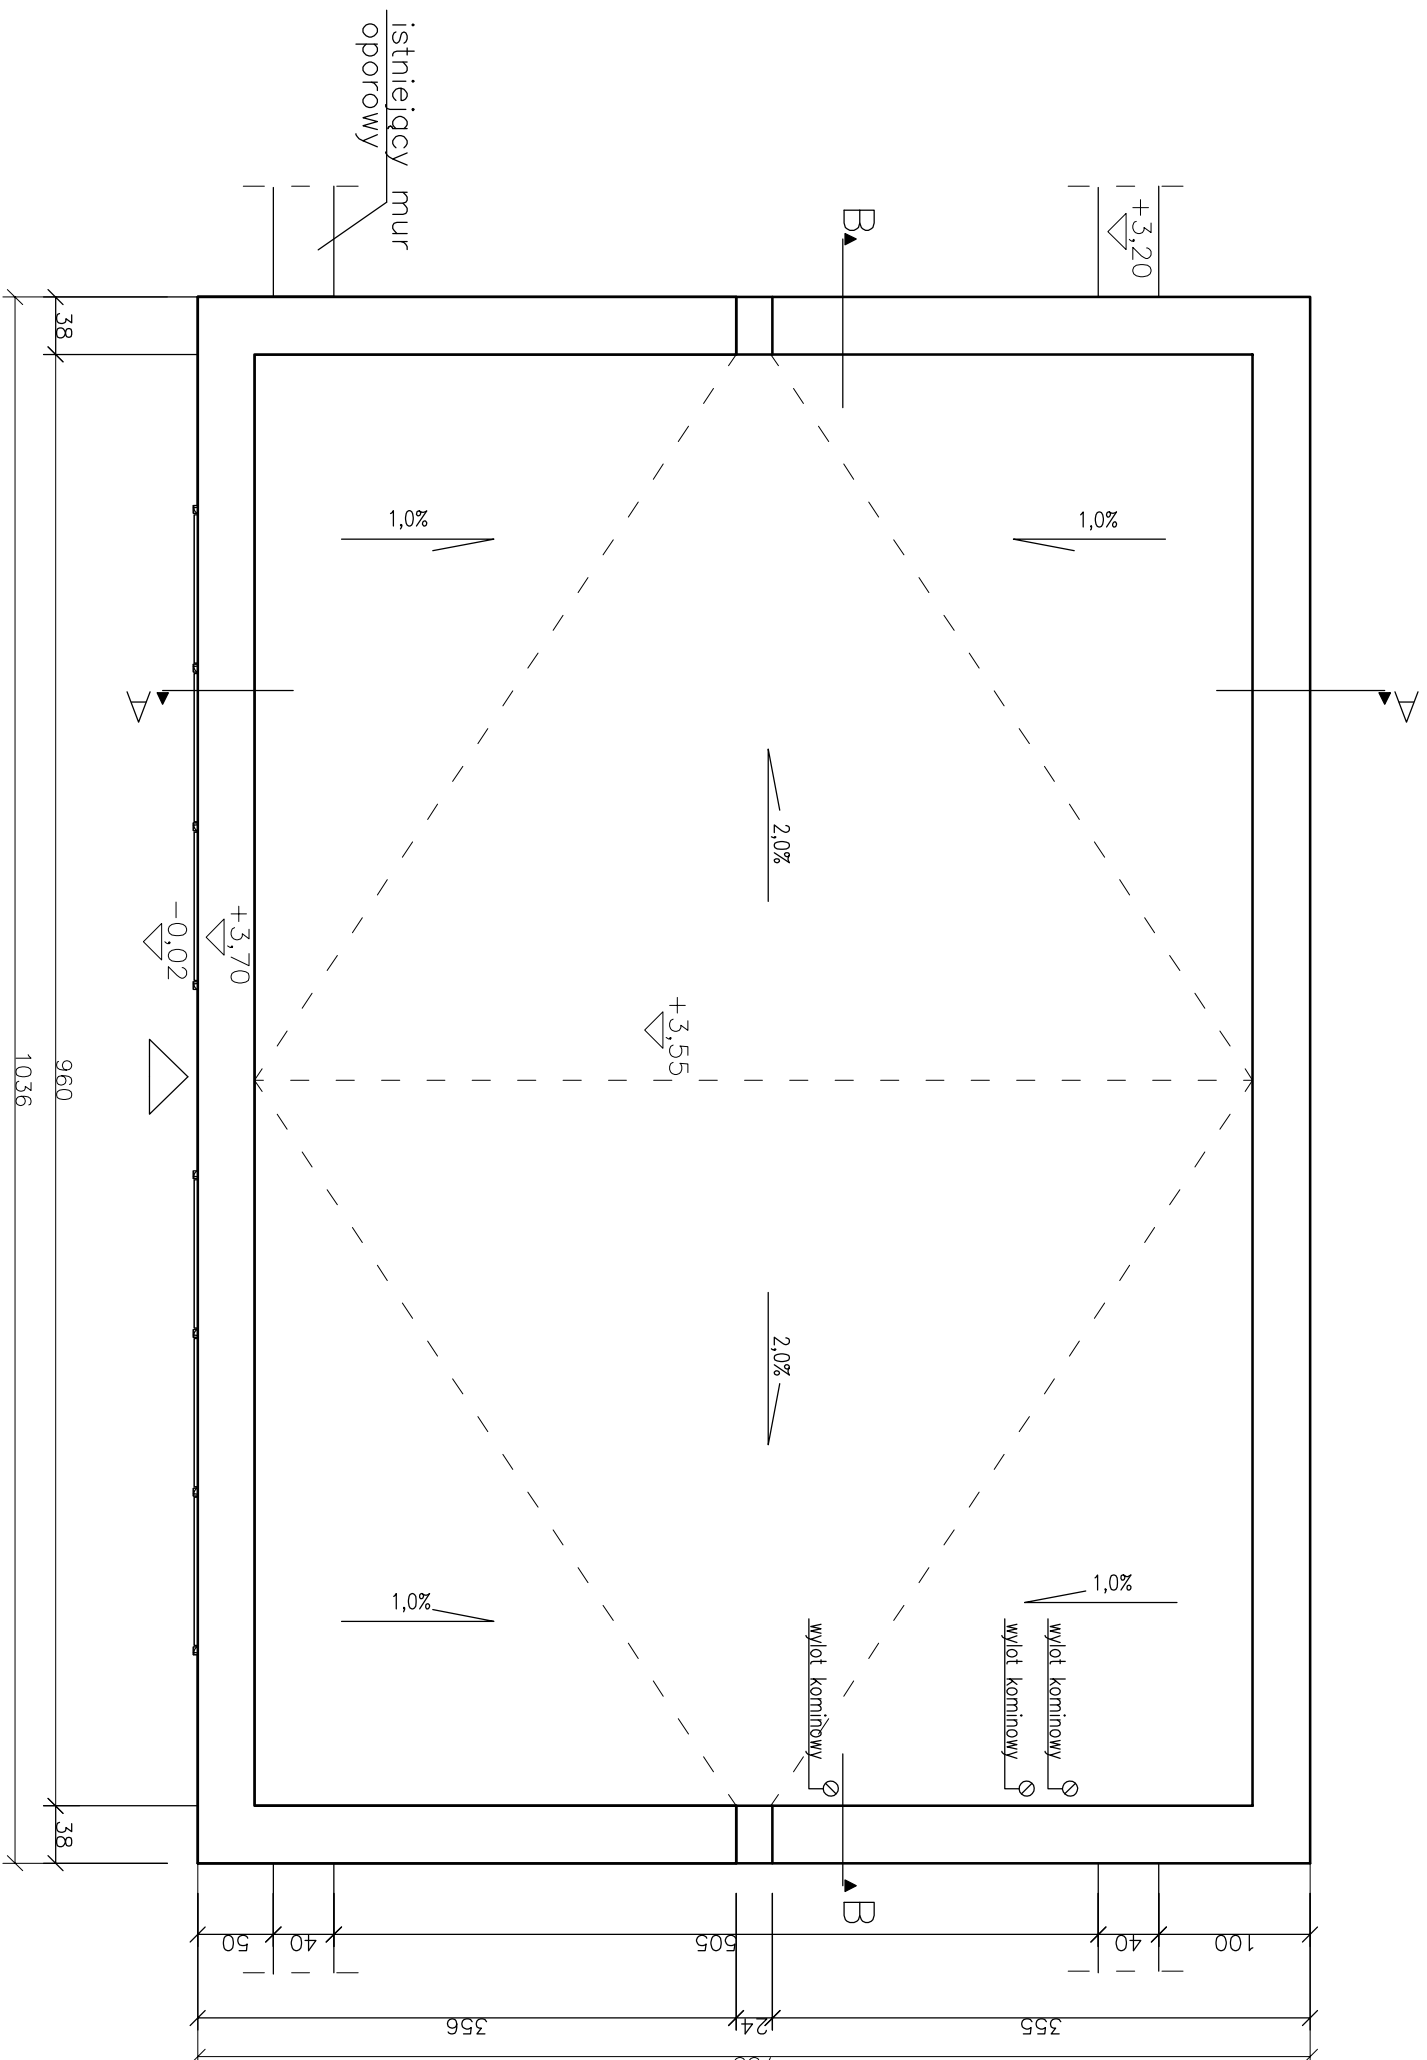

|   |                  |
|---|------------------|
|   |                  |
| BIURO PROJEKTOWO-INŻYNIERSKIE sp. z o.o.<br>UL. JAGIELLOŃSKA 69, 70-382 SZCZECIN<br>TEL./FAX (091) 462 40 91   |                  |
| USŁUGI PROJEKTOWE W ZAKRESIE<br>BUDOWNICTWA HYDROTECHNICZNEGO<br>mgr inż. Z. Feliks Ziawin<br>71-276 Szczecin, ul. Reymonta 70<br>tel./fax: (091 48 77 815) e-mail: zfx@resotoda.pl                                                |                  |
| NAZWA INWESTYCJI   |                  |
| Remont i przebudowa nadbrzeża Bulwar Piastowski-<br>nia odcinku od połączenia z Bulwarem Nadodrzańskim<br>do Trasy Zamkowej w Szczecinie                                                                                           |                  |
| ADRES INWESTYCJI   |                  |
| Bulwar Piastowski (działki: dr 15/1, Wp 10/3 obr.1039;<br>dr 12 obr. 1038; dr 14/1, Wp 14/4 obr.1086; dr 44, dr 14/4<br>obr. 1037; dr 1/1, Wp 1/3 obr. 1085; dr 6/3 obr. 1083;<br>dr 10/9 obr. 1084; dr 32 obr. 1029) w Szczecinie |                  |
| INWESTOR   |                  |
| Zakład Usług Komunalnych<br>ul. Ku Słońcu 125A<br>71-080 Szczecin   |                  |
| TYTUŁ RYSUNKU:   |                  |
| LOKAŁ HANDLOWO-USŁUGOWY TYP A<br>- RZUT PRZYZIEMI   |                  |
| PROJEKTOWAŁ:   |                  |
| mgr inż. arch. Rafał Antonowicz<br>mgr. inż arch. Katarzyna Szymańska   |                  |
| OPRACOWAŁ:   |                  |
| mgr inż. arch. Grzegorz Kamiński<br>David Szewczyk   |                  |
| w specjalnościarchitektonicznej   |                  |
| BRANŻA:   |                  |
| FAZA:   | ARCHITEKTONICZNA |
| PROJEKT BUDOWLANY   |                  |
| SKALA:   | DATA:            |
| 1:50   | GRUDZIEŃ 2006    |
|   | NR.RYS.<br>312   |