



UWAGI:

- * WSZYSTKIE STOSOWANE MATERIAŁY BUDOWLANE MUSZĄ POSIADAĆ ATYST IB,PZH, ORAZ POSIADAĆ ZNAK BEZPIECZEŃSTWA "B"
- * PRACE BUDOWLANE WYKONYWAĆ NA PODSTAWIE PROJEKTU WYKONAWCZEGO ORAZ ZGODNIE Z ZASADAMI SZTUKI BUDOWLANEJ POD NADZOREM I KIEROWNICTWEM OSÓB UPRAWNIIONYCH
- * EL. KONSTRUKCYJNE WG PROJEKTU KONSTRUKCYJNEGO
- * INSTALACJE WEWNĘTRZNE WYKONAĆ WG ODPOWIEDNICH PROJEKTÓW BRANŻOWYCH
- * WYMIARY PODANO W CENTYMETRACH
- * WSZYSTKIE WYMIARY NALEŻY SPRAWDZIĆ NA BUDOWIE

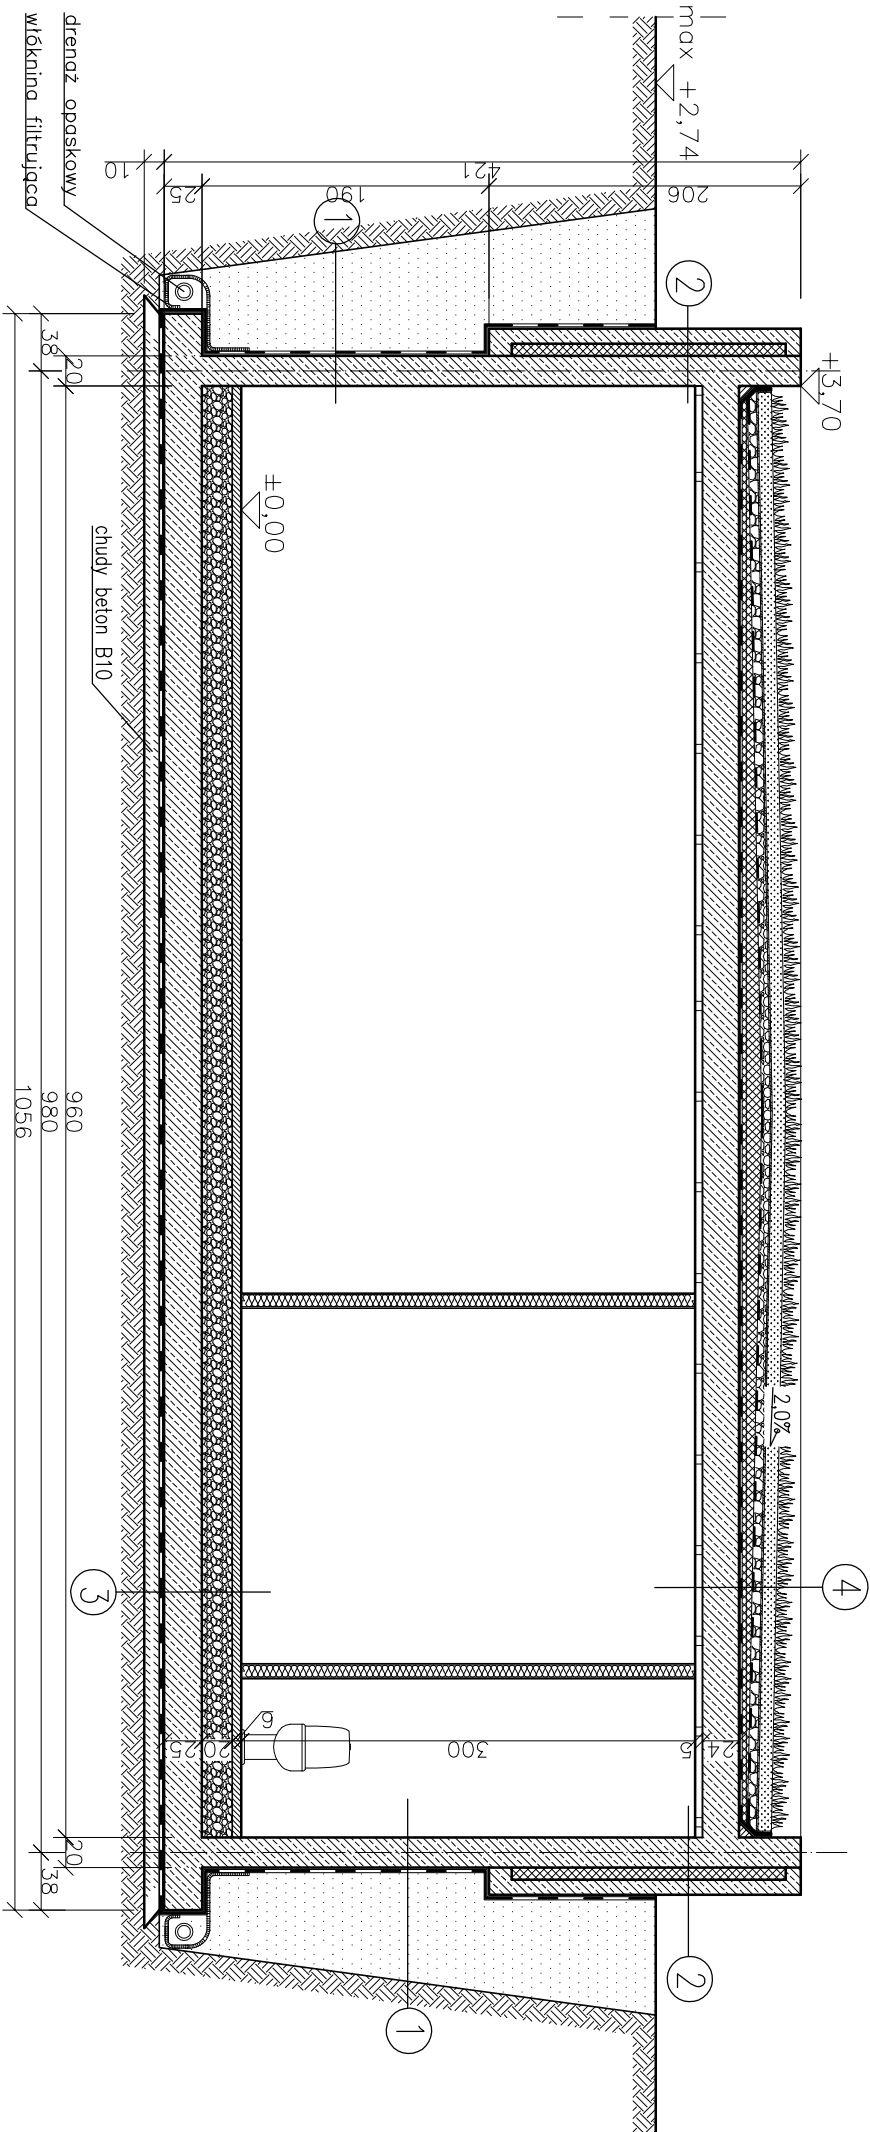

przekrój B–B

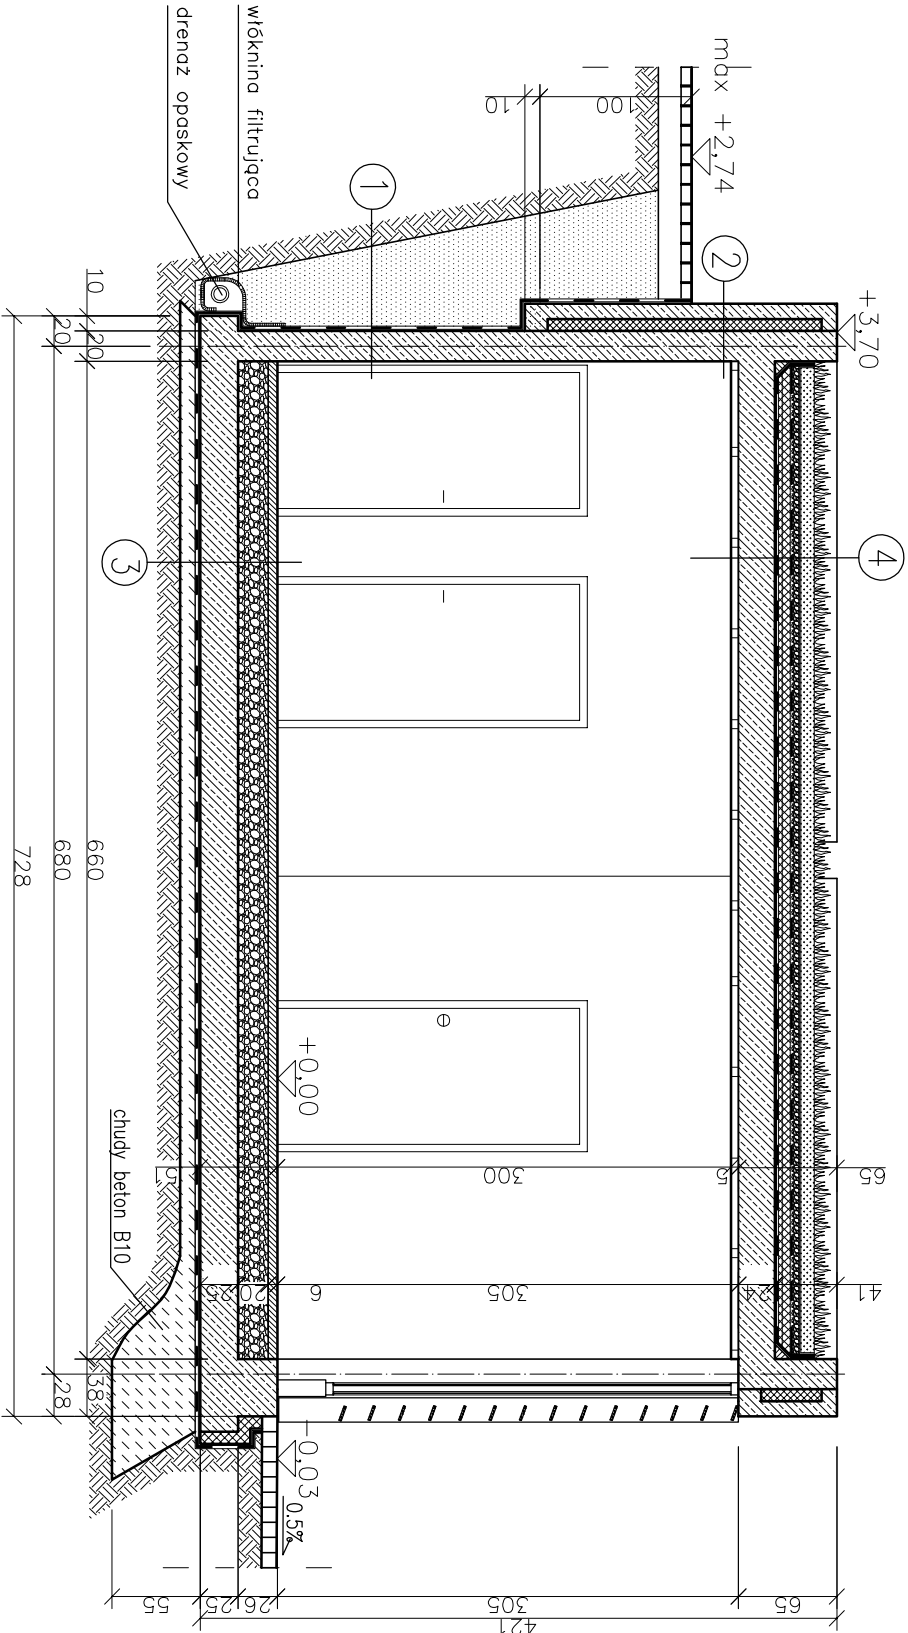

przekrój A–A

1	ściana żelbetowa, gr. 20cm izolacja przeciwwilgociowa – 3XDYSPERBIT folia kuberkowa
2	ściana żelbetowa, gr. 20cm izolacja przeciwwilgociowa – 3XDYSPERBIT polistyren ekstrudowany gr.8cm ściana żelbetowa, gr. 10cm – beton lity
3	terakota na kleju gr. 1,5cm wyewka betonowa gr 6cm na siatce siłowej 20x20, Ø6 folia 2XPE warstwa keramzytu 20cm folia PE – papa termozgrzewalna płyta żelbetowa gr 25cm chudy beton gr 10cm
4	humus/trawa 8–10cm geowłóknina zwr. plukany o frakcji 8–16mm, gr 6cm folia PE 0,2mm styropian FS 30, 2x5 cm, (warstwa z wyprofilowanym spodkiem 2%) 2x papa termozgrzewalna płyta stopowa żelbetowa

redan BIURO PROJEKTOWO–INŻYNIERSKIE SP. Z O.O. UL. JAGIELLOŃSKA 69, 70–382 SZCZECIN TEL./FAX (091) 462 40 91			
USŁUGI PROJEKTOWE W ZAKRESIE BUDOWNICTWA HYDROTECHNICZNEGO mgr inż. Feliks Zjawin			
71–276 Szczecin, ul. Reymonta 70 tel./fax: (091 48 77 815) e–mail: zik@nesotrado.pl			
NAZWA INWESTYCJI			
Remont i przebudowa nadržęa Bulwar Piastowski- -na odcinku od połączenia z Bulwarem Nadodrzańskim do Trasy Zamkowej w Szczecinie			
ADRES INWESTYCJI			
Bulwar Piastowski (działki: dr 15/1, Wp 10/3 obr. 1039; dr 12 obr. 1038; dr 14/1, Wp 14/4 obr. 1086; dr 44, dr 14/4 obr. 1037; dr 1/1, Wp 1/3 obr. 1085; dr 6/3 obr. 1083; dr 10/9 obr. 1084; dr 32 obr. 1029) w Szczecinie			
INWESTOR			
Zakład Usług Komunalnych ul. Ku Słońcu 125A 71-080 Szczecin			
TYTUŁ RYSUNKU:			
LOKAL HANDLOWO-USŁUGOWY TYP A - RZUT PRZYZIEMIA			
PROJEKTOWAŁ:			
mgr inż. arch. Rafał Antonowicz upr. bud. Nr 65/Sz/2001 w specjalności architektki technicznej			
OPRACOWAŁ:			
mgr inż. arch. Grzegorz Kamiński mgr. inż. arch. Katarzyna Szymańska			
BRANŻA:			
ARCHITEKTONICZNA			
FAZA:			
PROJEKT BUDOWLANY			
SKALA:			
1:50			
DATA:			
GRUDZIEŃ 2006			
NR RYS.			
3/3			

PRAMA AUTORSKIE ZASTRZEŻENIE:
PROJEKT TEN JEST CHRONIONY PRAWEM ZGODNIE Z USTAWĄ O PRAWIE
AUTORSKIM, KOPLOWANIE, POWIELANIE, ODPĘTYWANIE I DOKONYWANIE
ZMIAN BEZ ZGODY AUTORA JEST ZABRONIONE I PODLEGA KARZE.