

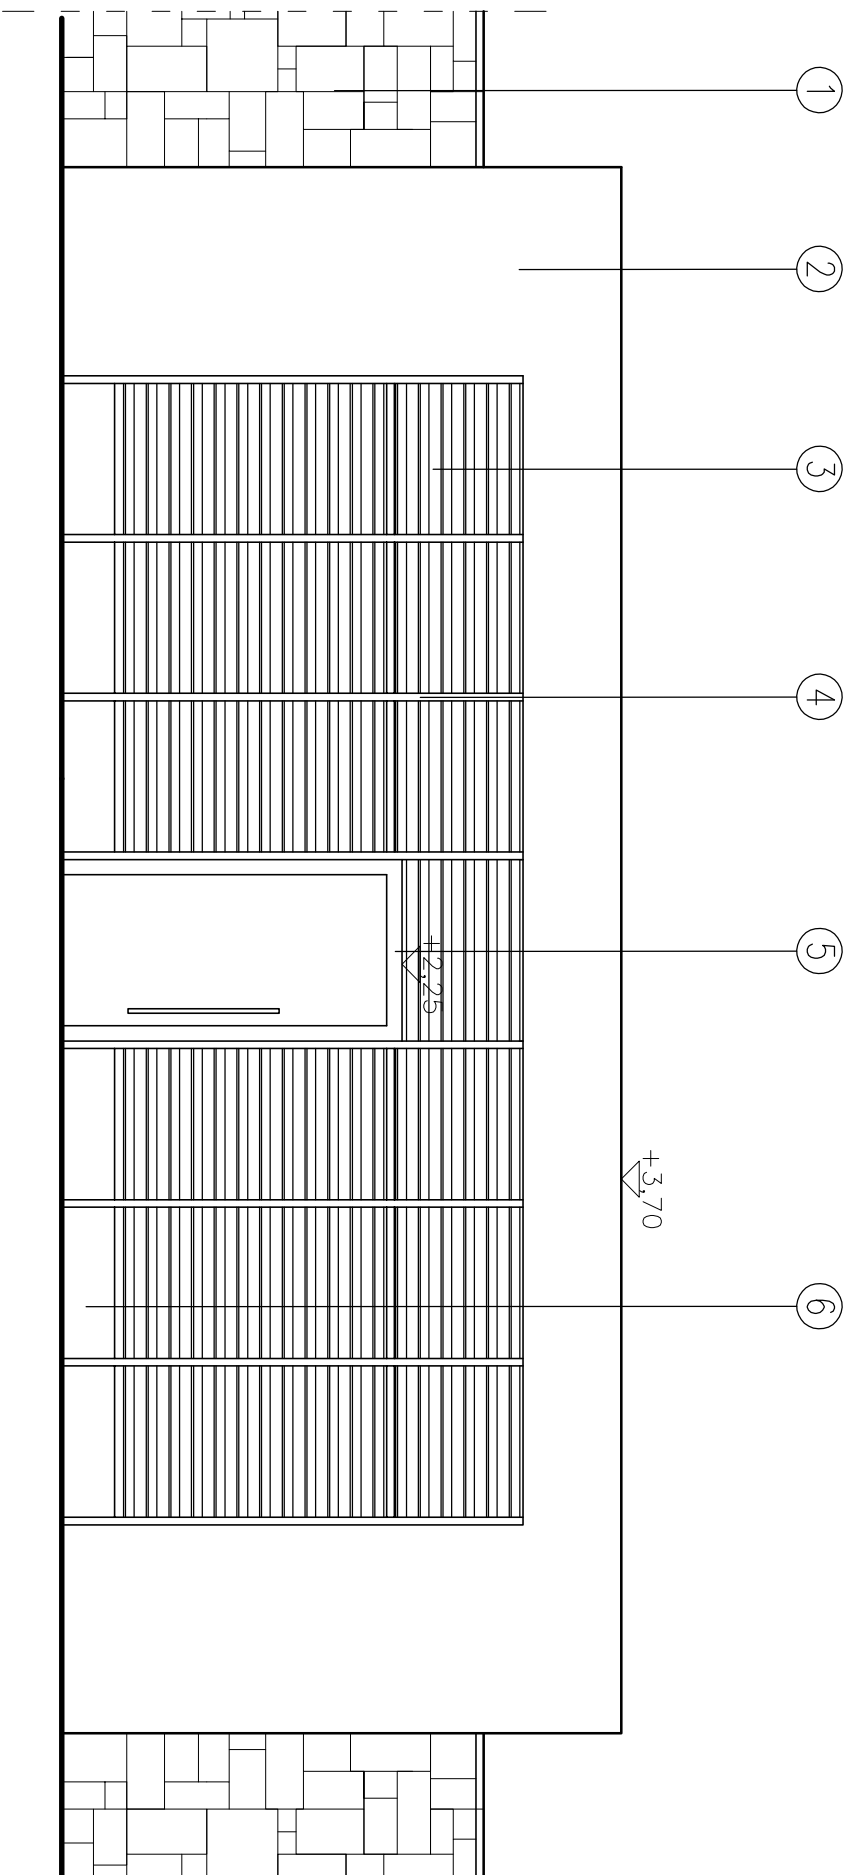
UWAGI:

* WSZYSTKIE STOSOWANE MATERIAŁY BUDOWLANE MUSZĄ POSIADAĆ ATEST ITB,PZH, ORAZ POSIADAĆ ZNAK BEZPIECZEŃSTWA "B"

* PRACE BUDOWLANE WYKONYWAĆ NA PODSTAWIE PROJEKTU WYKONAWCZEGO ORAZ ZGODNIE Z ZASADAMI SZTUKI BUDOWLANEJ POD NADZOREM I KIEROWNICTWEM OSÓB UPRAWNIONYCH

II

* EL. KONSTRUKCYJNE WG PROJEKTU KONSTRUKCYJNEGO
* INSTALACJE WEWNĘTRZNE WYKONAĆ WG ODPOWIEDNICH
PROJEKTÓW BRANŻOWYCH


$$\begin{array}{r} +3,70 \\ \hline \end{array}$$

PROJEKTOWANY MUR

$$\max_{\mathbf{z}} \frac{1}{2,74}$$

ISTNIEJĄCY MUR

- 1 Istniejące płyty z piaskowca należy oczyścić i zabezpieczyć
- 2 beton licowy na gładko

(2) beton licowy na grładko

3) zaluzje z drewna teakowego lakierowane bezbarwnie

(4) profile aluminiowe w kolorze naturalnym

5) profile stalowe wykonane blachą aluminiową w kolorze naturalnym

(6) cokoł wykończony blachą aluminiową w kolorze naturalnym



BIURO PROJEKTOWO-INŻYNIERSKIE sp.z o.o.
UL. JAGIELLOŃSKA 69, 70-382 SZCZECIN
TEL./FAX (091) 462 40 91

TEL./FAX (091) 462 40 91

USŁUGI PROJEKTOWE W ZAKRESIE
BUDOWNICTWA HYDROTECHNICZNEGO

mgr inż. Feliks Zjawir

71-276 Szczecin, ul. Reymonta 70
tel/fax: (091 48 77 815) e-mail: zfx@nesotrada.pl

NAZWA INWESTYCJI

**Remont i przebudowa nabrzeża Bulwar Piastowski
na odcinku od połączenia z Bulwarem Nadodrzańskim
do Trasy Zamkowej w Szczecinie**

ADRES INWESTYCJI

Bulwar Piastowski (działki: dr 15/1, Wp 10/3 obr. 1039;
dr 12 obr. 1038; dr 14/1, Wp 14/4 obr. 1086; dr 44, dr 14/4
obr. 1037; dr 1/1, Wp 1/3 obr. 1085; dr 6/3 obr. 1083;
dr 10/9 obr. 1084; dr 32 obr. 1029) w Szczecinie

INVESTOR

Zakład Usług Komunalnych
ul. Ku Słońcu 125A
71-080 Szczecin

TYTUŁ RYSUNKU:

LOKAL HANDLOWO-USŁUGOWY TYP A
- RZUT PRZYZIEMIĄ

PROJEKTOWAŁ:

mgr inż. arch. Rafał Antonowicz
upr. bud. Nr 65/Sz/2001
w specjalności architektury

OPRACOWALI:

mgr inż. arch. Grzegorz Kamiński
David Szewczyk

mgr. inż. arch. Katarzyna Szymańska

BRANŻA: ARCHITEKTONICZNA

FAZA: PROJEKT BUDOWLANY

SKALA:	DATA:	NR. RYS.
1:50	GRUDZIEŃ 2006	3/4

PRAWA AUTORSKIE ZASTRZEŻONE

PROJEKT TEN JEST CHRONIONY PRAWEM ZGODNIE Z USTAWĄ O PRAWIE AUTORSKIM, KOPIOWANIE, POWIELANIE, ODSTĘPOWANIE I DOKONYWANIE ZMIAN BEZ ZGODY AUTORA JEST ZABRONIONE I PODLEGA KARZE.