



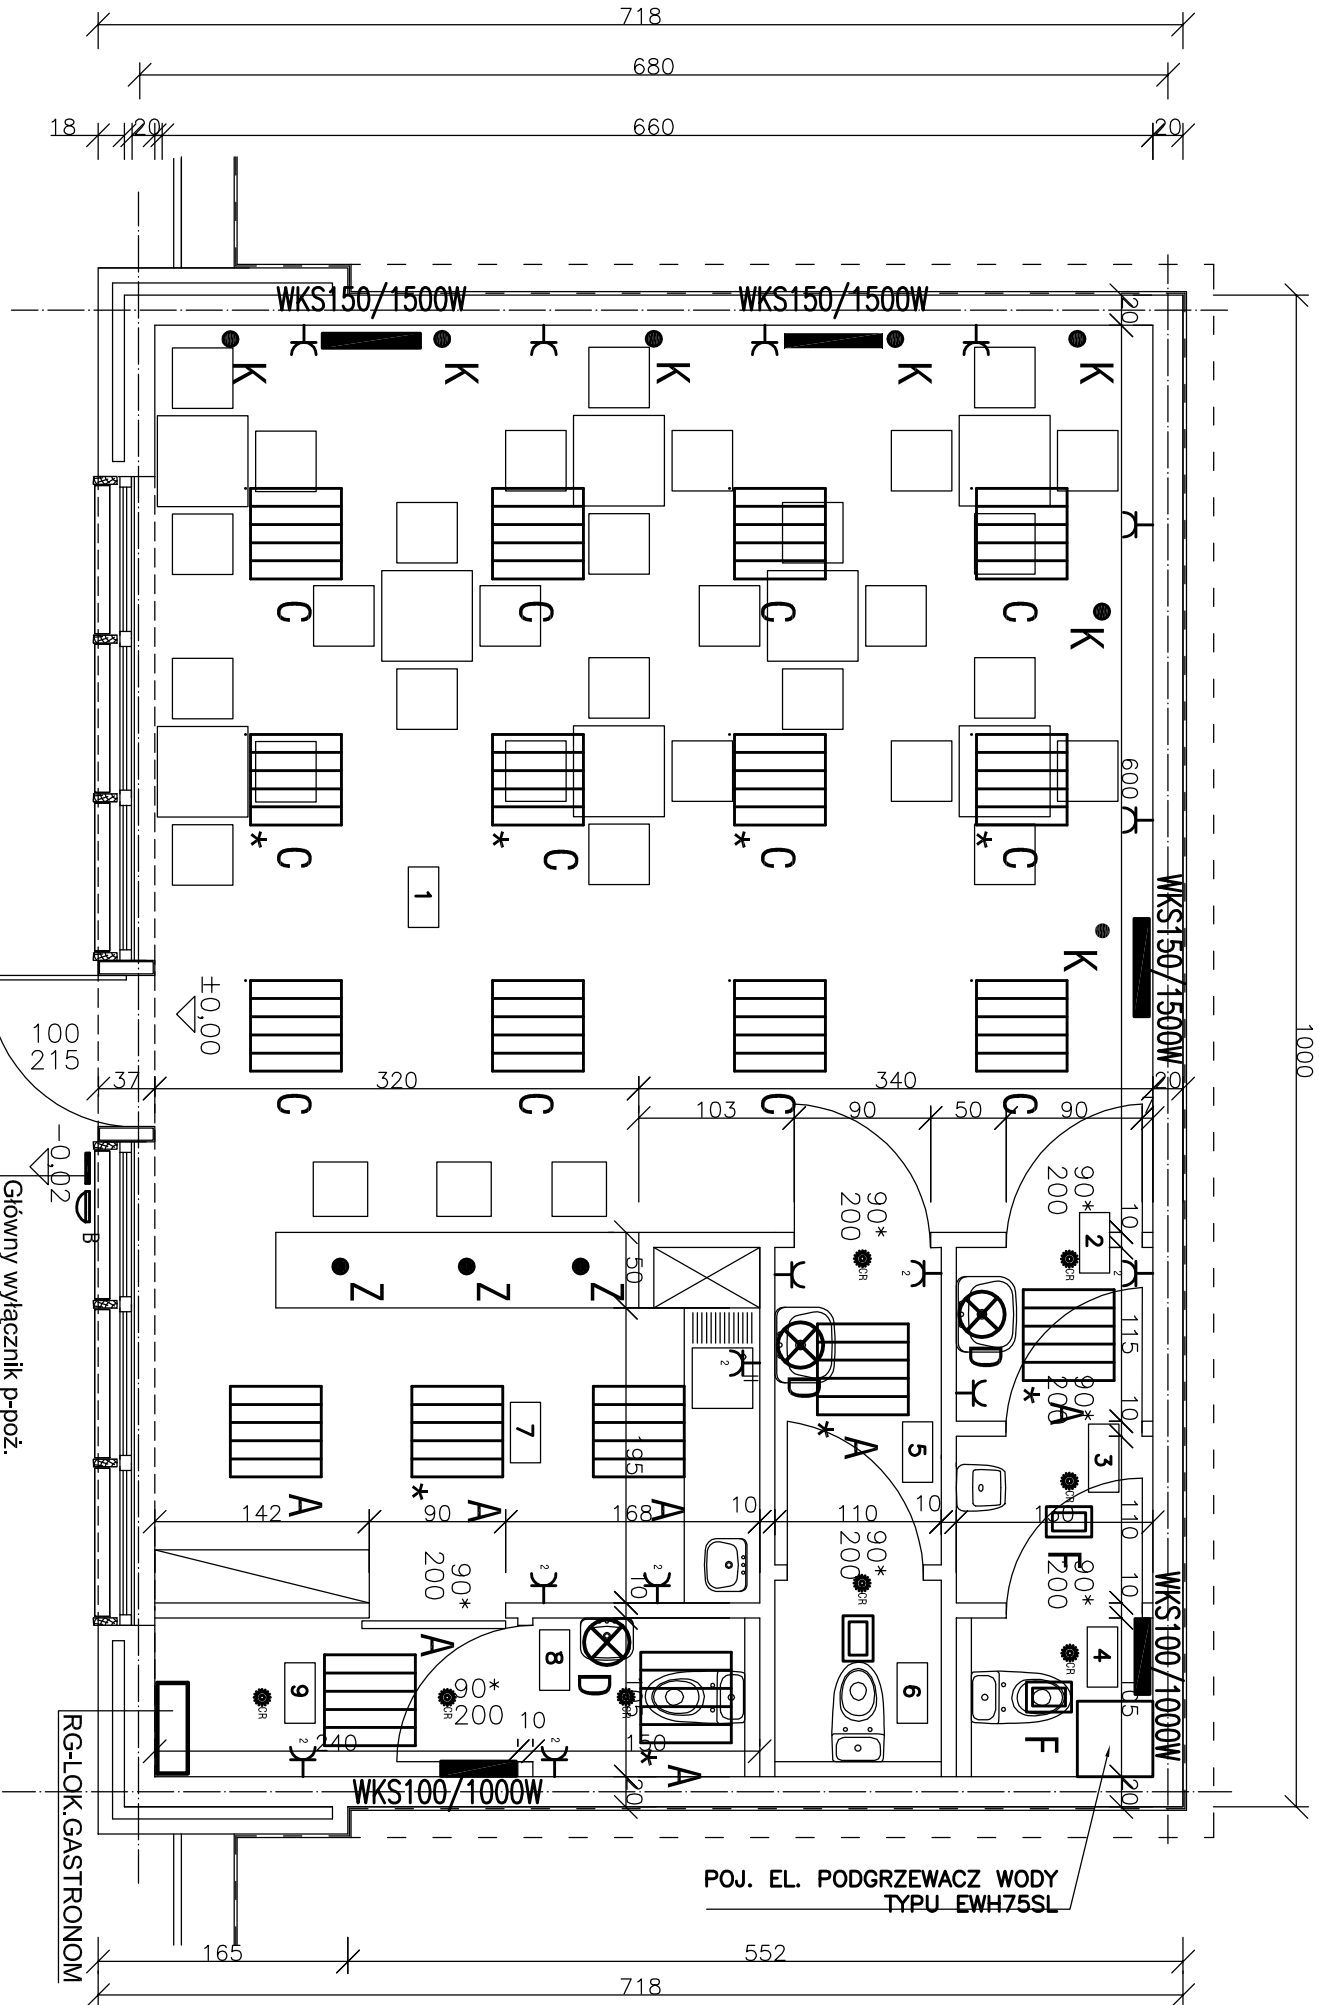

- UWAGI:**
- Instalację oświetleniową wykonać jako podtynkową, przewodem YDY2o 3x1,5, osprzęt bakelitowy podtynkowy. Wentylatorki odciągowe w pom. sanitarnych podłączyć na "szywno" do obwodu oświetlenia.
 - Instalację gniazd wtykowych wykonać jako podtynkową, przewodem YDY2o 3x2,5, osprzęt bakelitowy podtynkowy. Wszystkie obwody: oświetleniowe, gniazd wtykowych, i urządzeń technologicznych wprowadzić z rozdzielnicy RG-LOK GASTRONOM.
 - W łazienkach należy wykonać "gwiazdkiście" połączenia wyrównawcze miejscowe przewodem DY4mm2 w rurkach RVS18 wg opisu technicznego
 - Oprawy oznaczone gwiazdką (*) wyposażone w moduł zasilania awaryjnego 3-godzinny, praca w systemie "na jasno".
 - Instalację elektryczną układać po wykonaniu głównych robót w zakresie instalacji wod-kan, co, i wentylacji.
 - Przedstawiona instalacja elektryczna stanowi ofertę / propozycję dla inwestora. Ostateczne rozwiązania techniczne należy przyjąć / dopasować do indywidualnego charakteru i wystroju architektonicznego i technologicznego obiektu przyjętego przez indywidualnego inwestora.
 - Ochrona przed porażeniem prądem elektrycznym - samoczynne szybkie wyłączenie zasilania plus wyłącznik ochronny różnicowoprądowy, zgodnie z PN-IEC 60364.

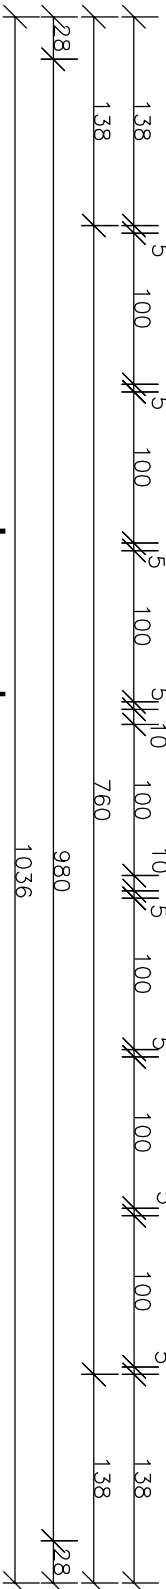

Legenda:

1	sala konsumpcyjna	4,62
2	przedstonek /WC męski	1,49
3	WC męski	1,43
4	WC męski	1,36
5	przedstonek /WC damski	2,25
6	WC damski	6,74
7	bar	9,62
8	WC dla personelu	1,63
9	pomieszczenie socjalne	2,57

Sieć TN-S

- Oprawa świetłokłkowa z rastrem parabolicznym skompensowana do pomieszczeń użyteczności publicznej i innych do wbudowania/montażu w sufitce podwieszanym o module 600x600mm np. typu ROMA IP65 4x18W prod. PLEXIFORM
- Oprawa świetłokłkowa z rastrem parabolicznym skompensowana do pomieszczeń użyteczności publicznej i innych nasufitowa np. typu CAPRI T5 PAR 4x24W prod. PLEXIFORM, nr 350424
- Oprawa kiniet IP55 nad umywalką, w łazience np. typu tuble 50W 230V nr kat.15316 wg kat W&D Werver & Ducre'
- Plafoniera nasufitowa szczelna IP65/IK0.8 typu Pacific FCW 196, 2xPL18W, prod. Philips
- Oprawa bezpieczeństwa do montażu na ścianie lub suficie IP54, wyposażona łącznik zmerchowy do samoczynnego załączania typ SGS 113-ISON-170W/230V prod.Philips nr kat.92684100
- Gniazdo wtykowe 230V /16A pít hermetyczne min IP44 np. serit TON, OSPEL Pilica
- Czułnik ruchu typ ES-60 prod. Brillux nr kat. 5905148003546
- Kinkiet nasścienny dekoracyjny z żarówką halogenową, J118/ 150W np. typu SEVO100 prod. BRILLUX
- Oprawa zwieszakowa dekoracyjna kubkowa z żarówką 60W /E27 np. typu XF-28 prod. BRILLUX

redan	
BIURO PROJEKTOWO-INŻYNIERSKIE sp.z o.o. UL. JAGIELLOŃSKA 69, 70-382 SZCZECIN TEL./FAX (091) 462 40 91	
USŁUGI PROJEKTOWE W ZAKRESIE BUDOWNICTWA HYDROTECHNICZNEGO mgr inż. Feliks Zygwin 71-276 Szczecin, ul. Reymonta 70 tel/fax: (091 48 77 815) e-mail: ziv@esetrolodo.pl	
NAZWA INWESTYCJI	
Remont i przebudowa nabożeństwa Bulwar Piastowski- na oddachu od połączenia z Bulwarem Nadodrzańskim do Trasy Zamkowej w Szczecinie	
ADRES INWESTYCJI	
Bulwar Piastowski (dz.nr 44 obr. 1037 dz.nr10/ 9 obr. 1084 dz.nr 32 obr. 1029) w Szczecinie	
INWESTOR	
Zakład Usług Komunalnych ul. Ku Słońcu 125A 71-080 Szczecin	
TYTUŁ RYSUNKU: Określenie gastronomiczno-usługowy Plan instalacji oświetleniowej i gniazd wtykowych PROJEKTOWAŁ:	
mgr inż. Jarzy Tyska upr.bud nr 126/Sz/79 w specjalności inst. elektrycznych	
SPRAWDZIŁ:	
inż. Tadeusz Tykacz upr.bud nr 57/Sz/77 w specjalności inst. elektrycznych	
BRANŻA:	
ELEKTRYCZNA	
FAZA:	
PROJEKT BUDOWLANO-WYKONAWCZY	
SKALA:	
DATA:	
PAŹDZIERNIK GRUDZIEŃ 2006	
1:50	
PRAWA AUTORSKIE ZASTRZEŻENIE PROJEKT TEN JEST CARAMONĄ BRAWEK ZŁODNIE Z USTAWA O PRAWIE AUTORSKIM, KOPIOWANIE, POWIĘLANIE, OPRACOWANIE I DOKONYWANIE ZMIAN BEZ ZGODY AUTORA JEST ZABRONIONE I PODLEGA KARZE.	