



ZKP/Lokal Gastronomiczno-Usługowy

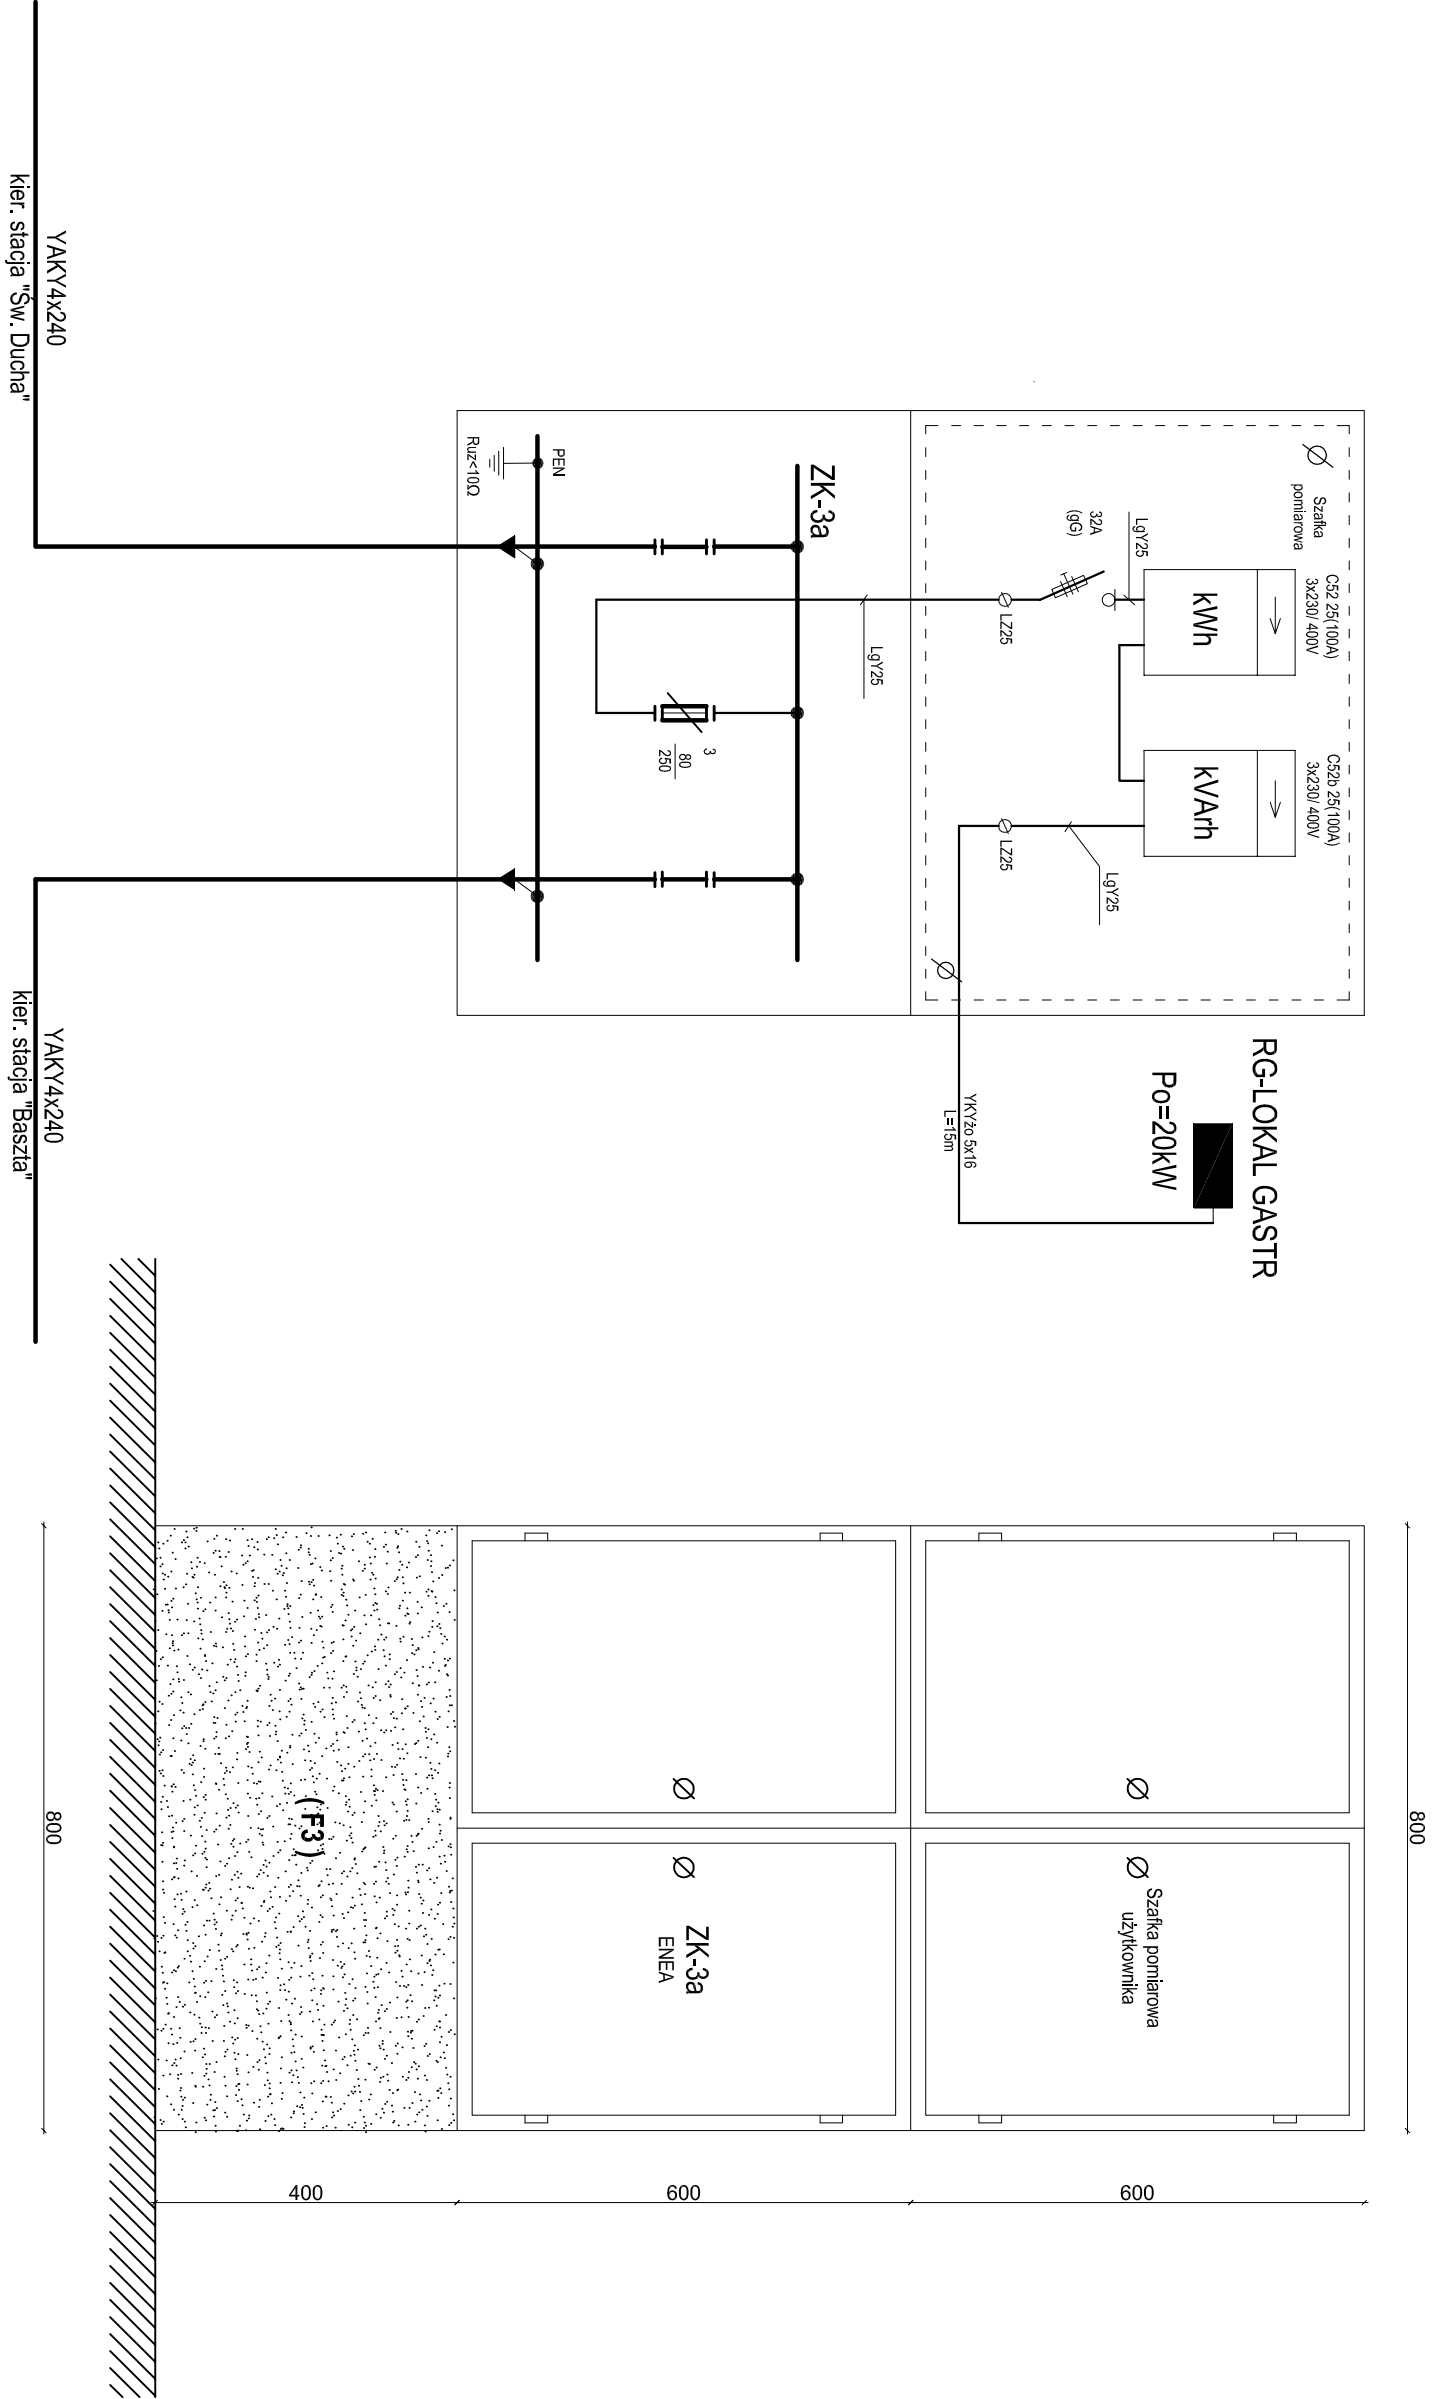

RG-LOKAL GASTR

Po=20kW

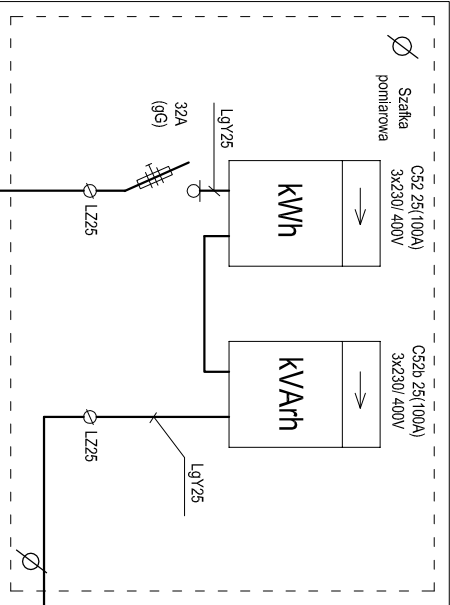

ZK-3a

Ø ZK-3a  
Ø ENEA

(F3)

Uwagi:

1. Złącze kablowo-pomiarowe ZKP, IP34D/IK10 wg kat. PELMET, w obudowie izolacyjnej w II klasie ochronności
2. Lokalizacja złączy ZKP dla lokali gastronomiczno-usługowych wg planu zagospodarowania terenu 1:500
3. Złącze ZKP zabudować w elewacji muru oporowego bezpośrednio przy projektowanym obiekcie
4. Ochrona przed porażeniem prądem elektrycznym - samoczynne wyłączenie zasilania zgodnie z PN-IEC 60364

Lokal (1c), (1h)

|   |  |
|---|--|
|   |  |
| BIURO PROJEKTOWO-INŻYNIERSKIE sp. z o.o.<br>UL. JAGIELLOŃSKA 69, 70-382 SZCZECIN<br>TEL./FAX (091) 462 40 91   |  |
| USŁUGI PROJEKTOWE W ZAKRESIE<br>BUDOWNICTWA HYDROTECHNICZNEGO<br>mgr inż. Feliks Złowiński<br>71-276 Szczecin, ul. Reymonta 70<br>tel./fax: (091 48 77 815) e-mail: zlv@vredan.pl                                          |  |
| NAZWA INWESTYCJI   |  |
| Remont i przebudowa nabrzeża Bulwar Piastowski-<br>na odcinku od połączenia z Bulwarem Nadodrzni skłm<br>do Trasy Zamkowej w Szczecinie                                                                                    |  |
| ADRES INWESTYCJI   |  |
| Bulwar Piastowski<br>(dz.nr 44 obr.:1037 dz.nr10/ 9 obr.:1084 dz.nr 32 obr.:1029)<br>w Szczecinie   |  |
| INWESTOR   |  |
| Zakład Usług Komunalnych<br>ul. Ku Słońcu 125A<br>71-080 Szczecin   |  |
| TYTUŁ RYSUNKU:<br>Schemat ideowy i rysunek montażowy<br>złącza kablowo pomiarowego ZKP   |  |
| PROJEKTOWAŁ:   |  |
| mgr. inż. Jerzy Tyszką<br>upr.bud nr 128/Sz/79<br>w specjalności inst. elektrycznych   |  |
| SPRAWDZIŁ:   |  |
| inż. Tadeusz Tylicz<br>upr.bud nr 57/Sz/77<br>w specjalności inst. elektrycznych   |  |
| BRANŻA:   |  |
| ELEKTRYCZNA   |  |
| FAZA:   |  |
| PROJEKT BUDOWLANO-WYKONAWCZY   |  |
| SKALA:   |  |
| DATA:   |  |
| NR RYS.   |  |
| 1:10   |  |
| PAŹDZIERNIK GRUDZIEŃ 2006   |  |
| 3   |  |
| PRAWA AUTORSKIE ZASTRZEŻONE.<br>PROJEKT TEN JEST CHRONIONY PRAWEM ZGODNIE Z<br>USTAWĄ O PRAWIE AUTORSKIM, KOPIOWANIE, POWIELANIE,<br>ODSTĘPOWANIE I DOKONYWANIE ZMIAN BEZ ZGODY<br>AUTORA JEST ZABRONIONE I PODLEGA KARZE. |  |