
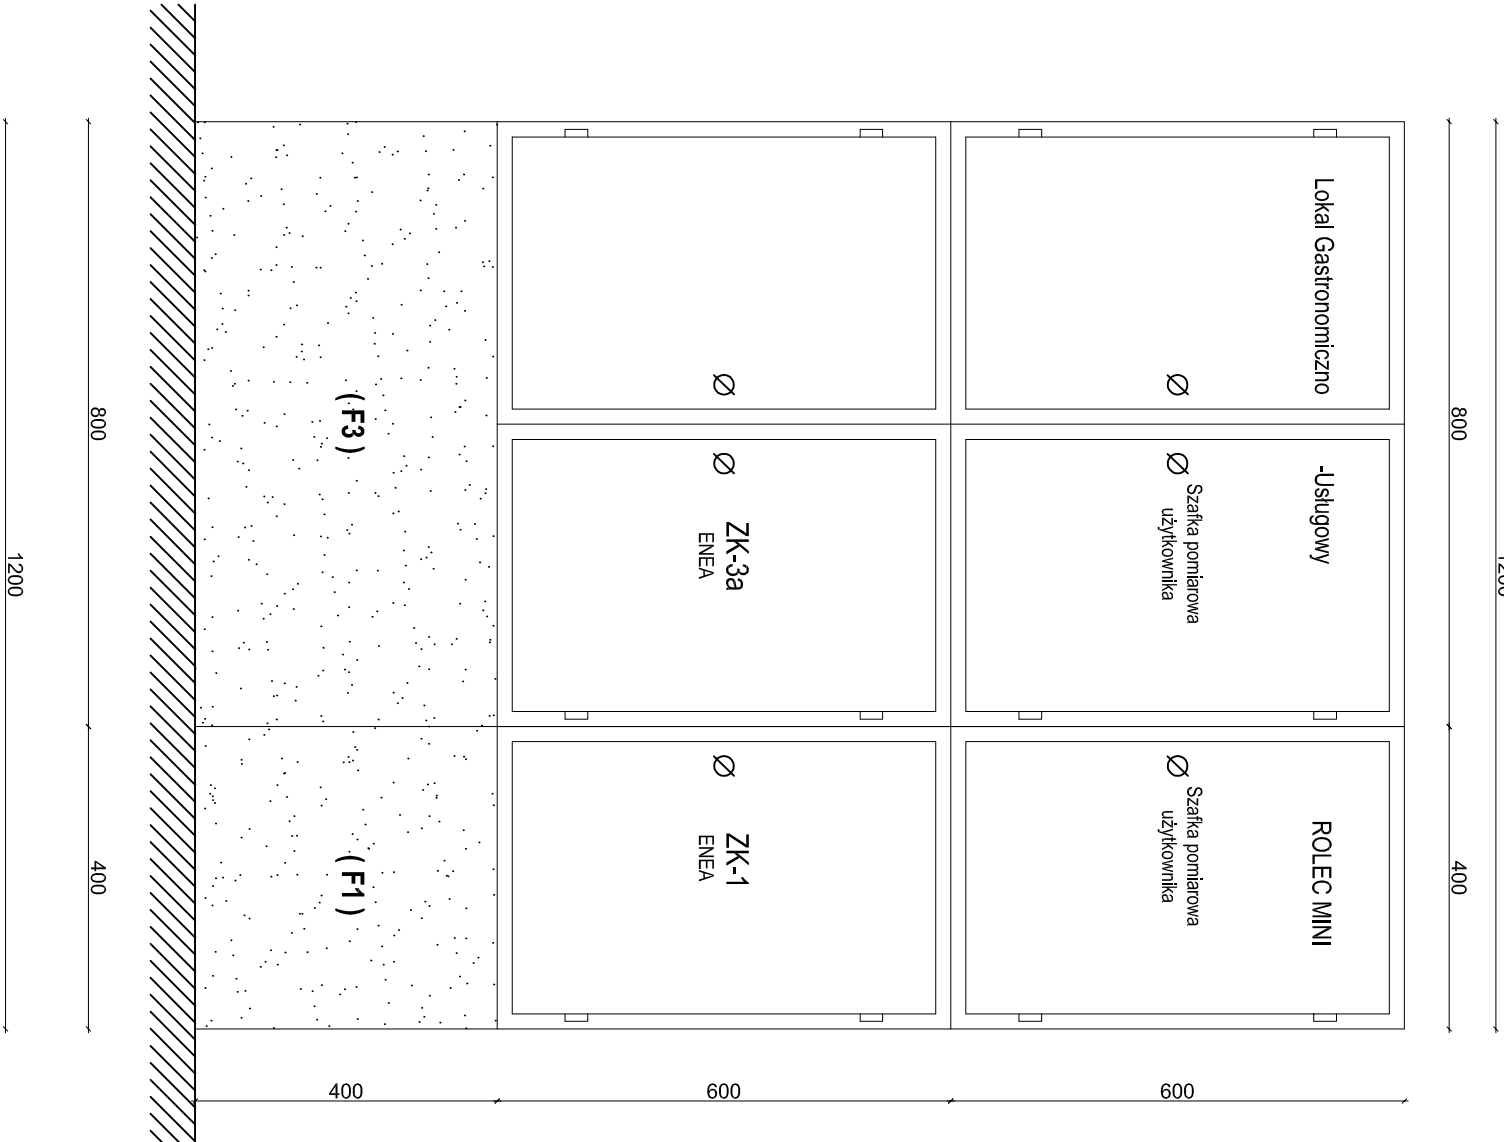


ZKP COMPACT
Lokal Gastronomiczno-Usługowy + ROLEC MINI

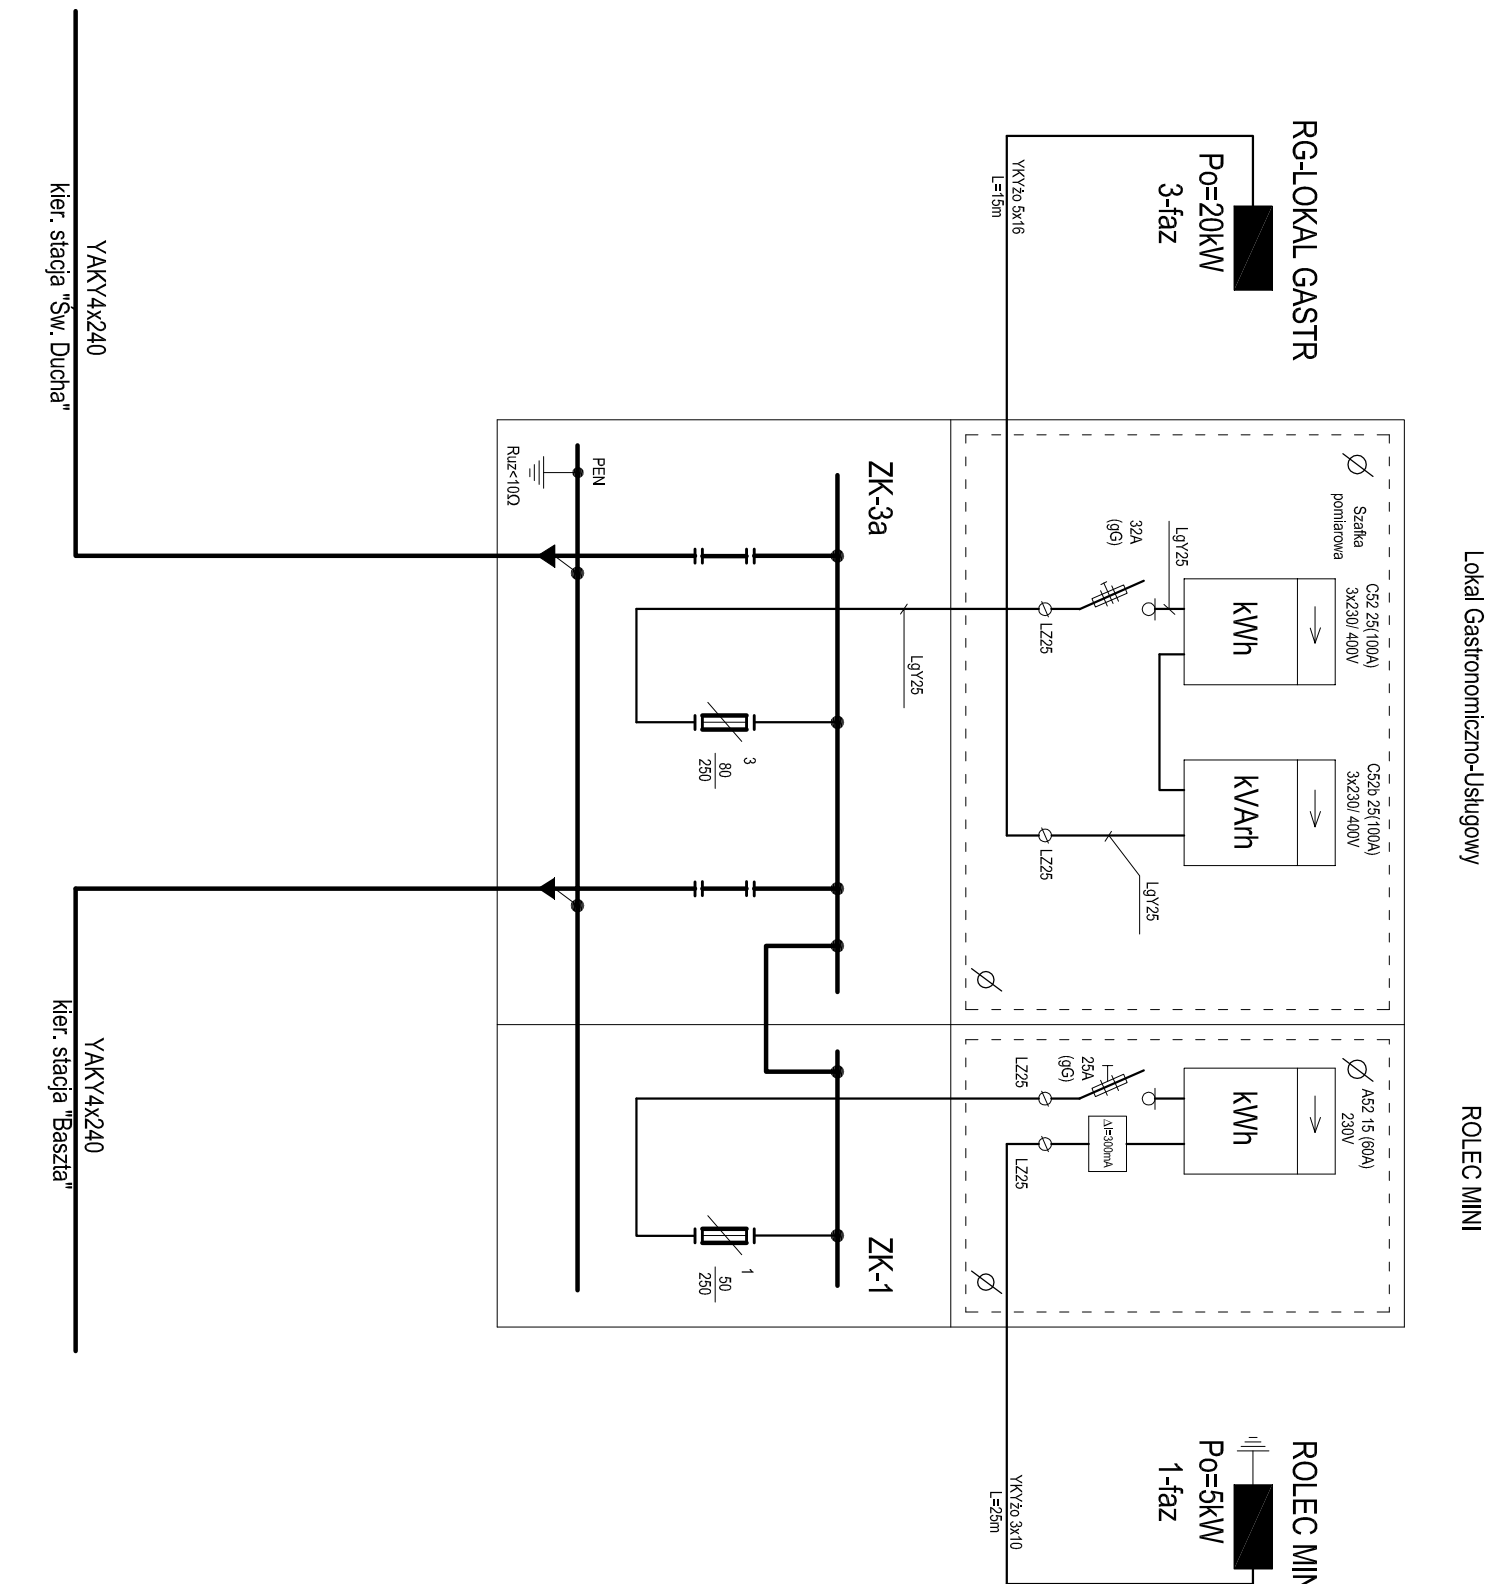

Uwagi:

- Złącze kablowo-pomiarowe ZKP compact, IP34D/K10 wg kat. PELMET, w obudowie izolacyjnej w II klasie ochrony.
- Lokalizacja złączy ZKP compact dla lokali gastronomiczno-usługowych i punktów ROLEC MINI wg planu zagospodarowania terenu 1:500.
- Złącze ZKP compact zabudować w elewacji muru oporowego bezpośrednio przy projektowanym obiekcie.
- Ochrona przed porażeniem prądem elektrycznym - samoczynne wyłączenie zasilania zgodnie z PN-IEC 60364.

- Lokal (1a) - Rolec 1
Lokal (1b) - Rolec 2
Lokal (1c) - Rolec 3
Lokal (1d) - Rolec 4
Lokal (1e) - Rolec 5
Lokal (1f) - Rolec 6
Lokal (1g) - Rolec 7
Lokal (1h) - Rolec 8

	
BIURO PROJEKTOWO-INŻYNIERSKIE sp. z o.o. UL. JAGIELLOŃSKA 35, 40-062 SZCZECIN TEL./FAX (091) 492 40 91	
USŁUGI PROJEKTOWE W ZAKRESIE BUDOWNICTWA INFRASTRUKTURY mgr inż. Feliks Zjawila tel./fax (091 46 77 915) e-mail: zjawilaf@redan.pl	
INICJATOR INWESTYCJI Remont i przebudowa natrysku Bulwar Piastowski - dofinansowanie z budżetu państwa z budżetem Narodzin do 100% dotychczas w Szczecinie	
ADRES INWESTYCJI Bulwar Piastowski (dział nr 24 obr. 1017/dz. nr 10 9 obr. 1064 dz. nr 32 obr. 1023) w Szczecinie	
INWESTOR Zakład Usług Komunalnych ul. Ku Siercu 129A 71-080 Szczecin	
TYTUŁ RYSUNKU: Schemat elektryczny i rysunek montażowy Złącza kablowo-pomiarowe ZKP	
PROJEKTOWAŁ: mgr inż. Jacek Tyśka upr. bud nr 12652/79 w specjalności inst. elektrycznych	
SPRAWOWAŁ: inż. Jacek Tyśka upr. bud nr 57252/77 w specjalności inst. elektrycznych	
BRANŻA: ELEKTRYCZNA	
FAZA: PROJEKT BUDOWLANO-INSTALACYJNY	
SKALA: DATA: INSTRYS: PRZEDSIĘWZIECIE: GRUDZIEŃ 2008	
1:10 4	
PRAWA AUTORSKIE ZASTRZEŻONE. PROJEKT TEN JEST OCHRONIONY PRAWEM ZŁOŻENIA. JUS OŚWIETLENIA I OCHRONY PRAW ZŁOŻENIA. AUTORA JEST ZABRONIONE I PODLEGA KARZE.	