


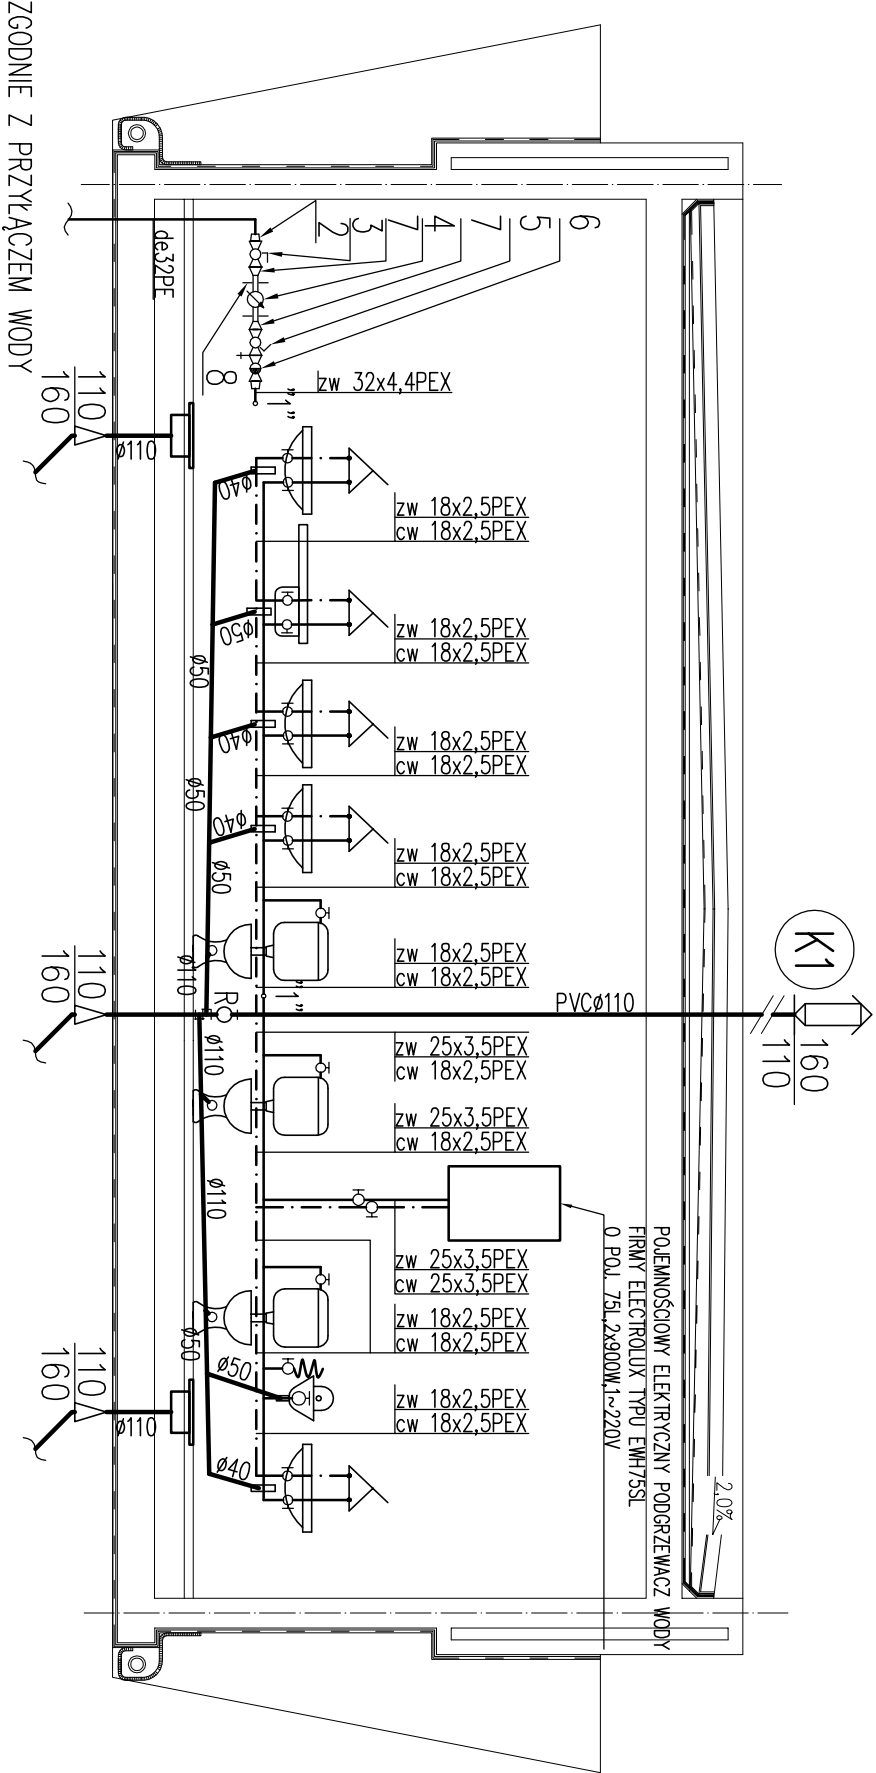

L.p.	Wyszczególnienie	Ilość
1	rura de32PE	
2	złęczka elektrooporowa z gwintem zewnętrznym de32x1"	1
3	zawór kulowy gwintowany do wody Ø25	1
4	wodomierz skrzydełkowy JS-1,5 dn20	1
5	zawór skośny zwrотно-zaporowy ze spustem do wody Ø25	1
6	zawór antyskażeniowy EA DN25	1
7	złęczka wkrętna zwężkowa Ø25/20	2
8	konsola	1

UWAGA:
PRZED WODOMIERZEM NALEŻY ZAMONTOWAĆ ODCINEK PROSTY PRZEWODU
O DŁUGOŚCI MIN. 10cm, A ZA WODOMIERZEM ODCINEK PROSTY O DŁUGOŚCI
MIN. 5cm O ŚREDNICY DN20

BIURO PROJEKTOWO-INŻYNIERSKIE sp. z o.o. UL. JAGIELLOŃSKA 69, 70-382 SZCZECIN TEL./FAX (091) 462 40 91	
USŁUGI PROJEKTOWE W ZAKRESIE BUDOWNICTWA HYDROTECHNICZNEGO mgr inż. Feliks Zjawin 71-276 Szczecin, ul. Reymonta 70 tel/fax: (091 46 77 815) e-mail: zfx@esotrodo.pl	
NAZWA INWESTYCJI Remont i przebudowa nadbrzeża Bulwar Piastowski- -na oddalniku od połączenia z Bulwarem Nadodrzańskim do Trasy Żanikowej w Szczecinie	
ADRES INWESTYCJI Bulwar Piastowski (dz.nr 44 obr. 1037,dz.nr 10/ 9 obr. 1084, dz.nr 32 obr. 1029) w Szczecinie	
INWESTOR Zakład Usług Komunalnych ul. Ku Słońcu 125A 71-080 Szczecin	
TYTUŁ RYSUNKU: LOKAL GASTRONOMICZNO-USŁUGOWY-TYP A ROZWINIĘCIE INSTALACJI WOD.-KAN.	
PROJEKTOWAŁ: mgr inż. Grzegorz Keenan upr. bud. Nr 77/Sz/2002 w specjalności: sanitariatnej	
SPRAWDZIŁ: mgr inż. Krzysztof Imbra upr. bud. Nr 71/Sz/2002 w specjalności: sanitariatnej	
BRANŻA: SANITARNA	
FAZA: PROJEKT BUD. - WYK.	
SKALA: DATA: NR.RYS. 1:50 CZERWIEC-LIPIEC 2006 2	
PRAWA AUTORSKIE ZASTRZEŻENIE: PROJEKT TEN JEST CHRONIONY PRAWEM ZGODNIE Z USTAWĄ O PRAWIE AUTORSKIM, KOPLOWANIE, POWIELANIE, ODSTĘPOWANIE I DOKONYWANIE ZMIAN BEZ ZGODY AUTORA JEST ZABRONIONE I PODLEGA KARZE.	