


Różdne PPP	
nr budynku	± 0,00
1g	+1,90
1h	+1,91

1	salę sprzedaży	37,40	m2
2	zaplecze	8,30	m2
3	WC	2,80	m2
RAZEM		48,50	m2

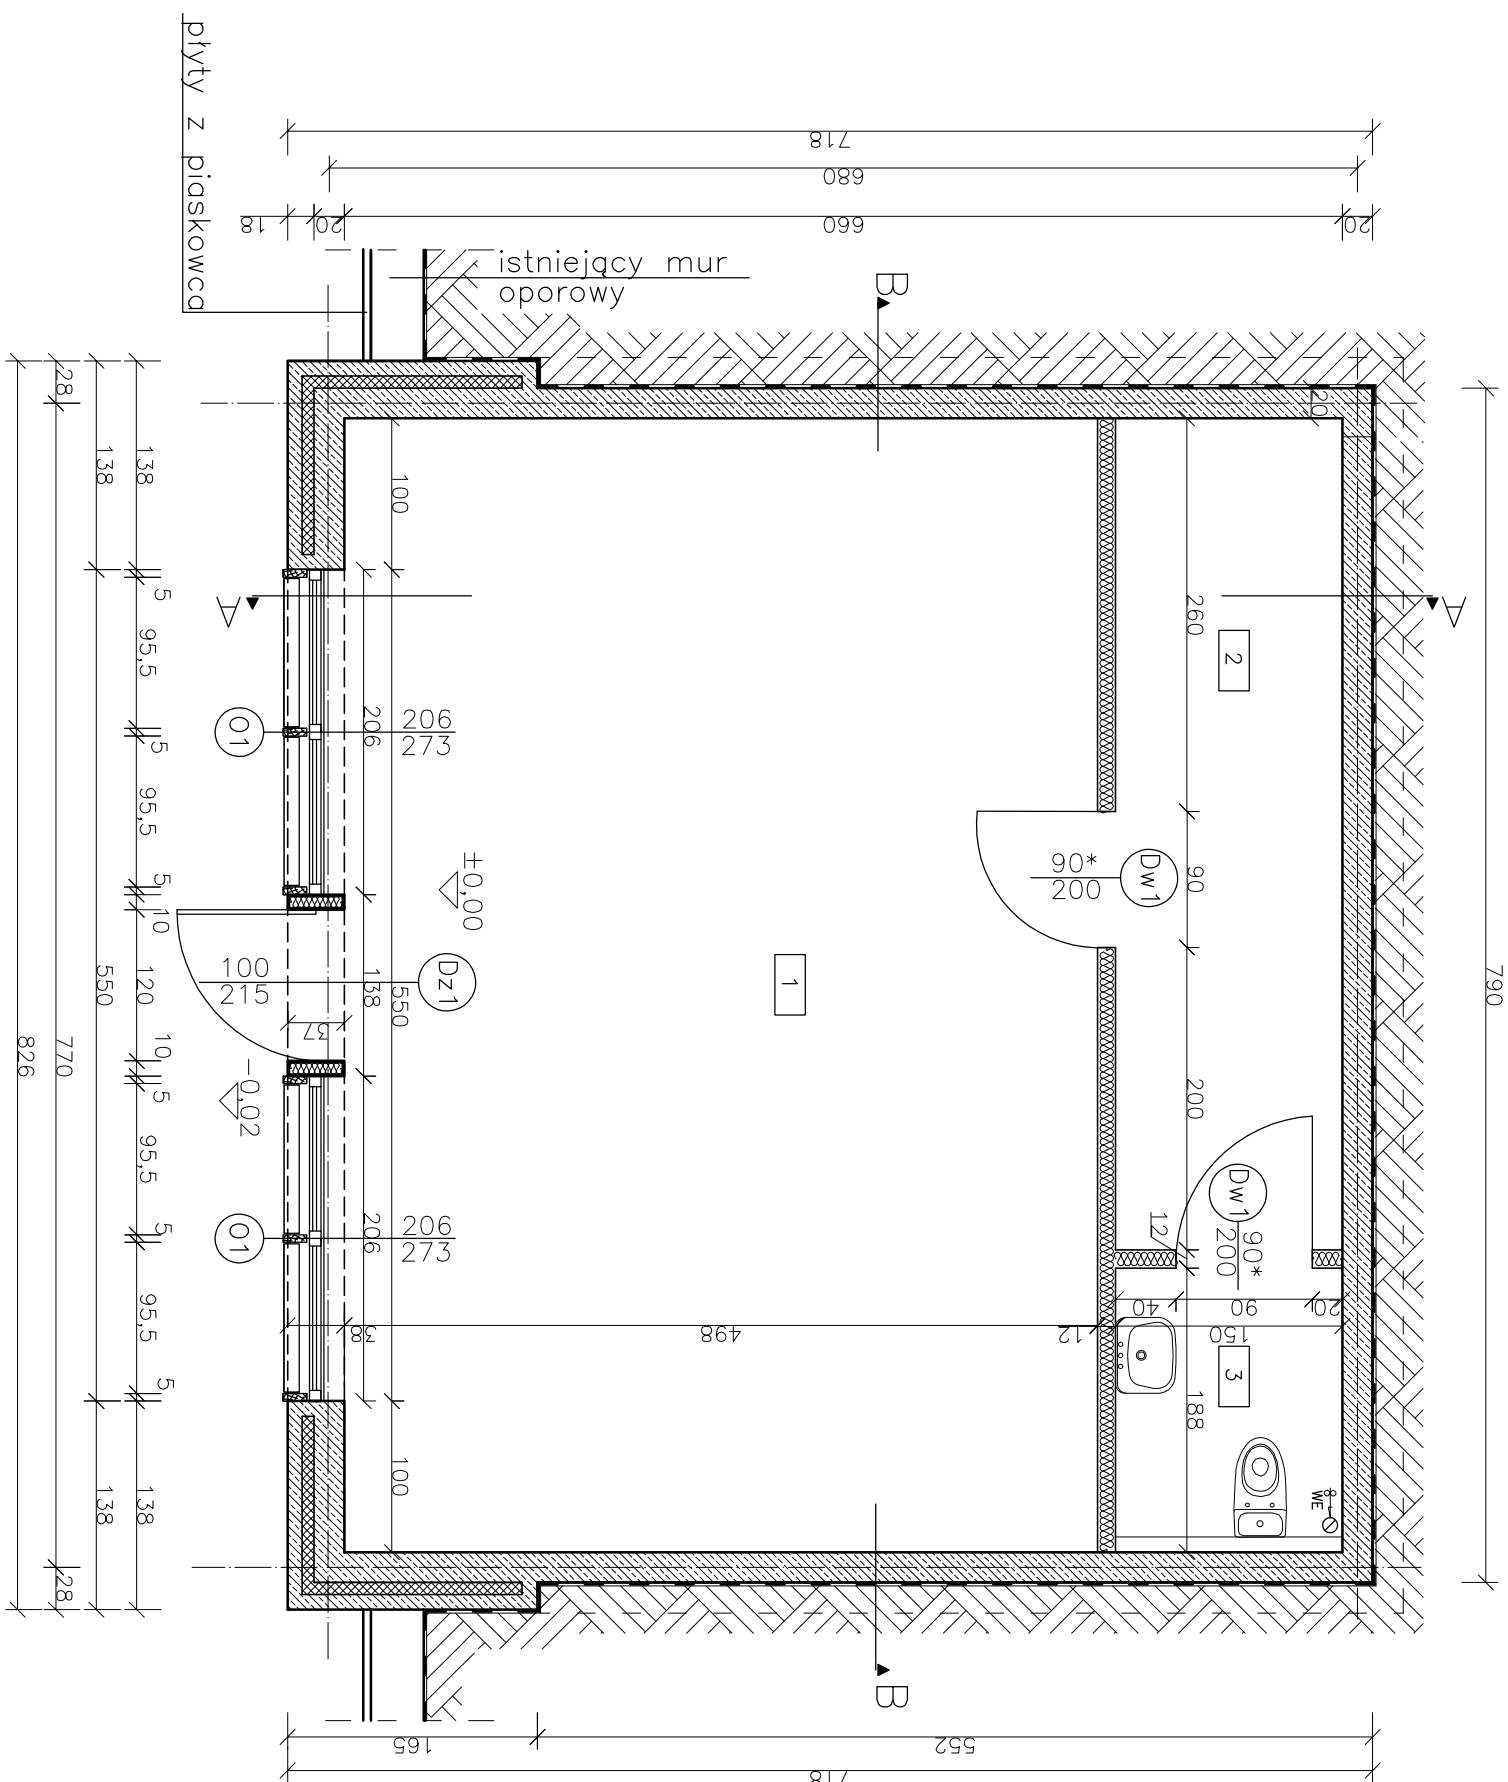

UWAGI:

- * WSZYSTKIE STOSOWANE MATERIAŁY BUDOWLANE MUSZĄ POSIADAĆ ATTEST ITB-PZH, ORAZ POSIADAĆ ZNAK BEZPIECZEŃSTWA "B"
- * PRACE BUDOWLANE WYKONYWAĆ NA PODSTAWIE PROJEKTU WYKONAWCZEGO ORAZ ZGODNIE Z ZASADAMI SZTUKI BUDOWLANEJ POD NADZOREM I KIEROWNICTWEM OSÓB UPRAWNIONYCH
- * ELEMENTY KONSTRUKCYJNE WG PROJEKTU KONSTRUKCYJNEGO
- * INSTALACJE WEWNĘTRZNE WYKONAĆ WG ODPWIEDNICH PROJEKTÓW BRANŻOWYCH

- * GLAZURA W POMIESZCZENIACH SANITARNYCH DO WYSOKOŚCI 2,8 m
- * WYMIARY PODANO W CENTYMETRACH
- * WSZYSTKIE WYMIARY NALEŻY SPRAWDZIĆ NA BUDOWIE
- * DRZWI OZNACZONE (*) NALEŻY ZAOPATRZYĆ W OTWORNIAWENNE OŚMIAROWY PRZEKROU MIN 0,022m²

			
BIURO PROJEKTOWO-INŻNIERSKIE sp. z o.o. UL. JAGIELLOŃSKA 69, 70-382 SZCZECIN TEL./FAX (091) 462 40 91			
USŁUGI PROJEKTOWE W ZAKRESIE BUDOWNICTWA HYDROTECHNICZNEGO mgr inż. Feliks Zjawin			
71-276 Szczecin, ul. Reymonta 70 tel/fax: (091 48 77 815) e-mail: zfx@nesotrodo.pl			
NAZWA INWESTYCJI			
Remont i przebudowa nabrzeża Bulwar Piastowski- na odcinku od połączenia z Bulwarem Nadodrzańskim do Trasy Zankowej w Szczecinie			
ADRES INWESTYCJI			
Bulwar Piastowski (dzięki: dr 15/1, Wp 10/3 obr. 1039; dr 12 obr. 1038; dr 14/1, Wp 14/4 obr. 1086; dr 44, dr 14/4 obr. 1037; dr 1/1, Wp 1/3 obr. 1085; dr 6/3 obr. 1083; dr 10/9 obr. 1084; dr 32 obr. 1029) w Szczecinie			
INWESTOR			
Zakład Usług Komunalnych ul. Ku Słońcu 125A 71-080 Szczecin			
TYTUŁ RYSUNKU: LOKAL HANDLOWO-USŁUGOWY TYP B - RZUT PRZYZIEMIA			
PROJEKTOWAŁ: mgr inż. arch. Rafał Antonowicz upr. bud. Nr 65/Sz/2001 w specjalnościarchitektonicznej			
OPRACOWAŁ: mgr inż. arch. Grzegorz Kamiński David Szwedzik mgr. inż arch. Katarzyna Szymańska			
BRAŃA: FAZA:		ARCHITEKTONICZNA PROJEKT BUDOWLANY	
SKALA: 1:50		NR.RYS. GRUDZIEŃ 2006 4/1	
PRAWA AUTORSKIE ZASTRZEŻENIE: PROJEKT TEN JEST CHRONIONY PRAWEM ZGODNIE Z USTAWĄ O PRAWIE AUTORSKIM, KOPLOWANIE, POWIELANIE, ODSTĘPOWANIE I DOKONYWANIE ZMIAN BEZ ZGODY AUTORA JEST ZABRONIONE I PODLEGA KARZE.			