

UWAGI:

* WSZYSTKIE STOSOWANE MATERIAŁY BUDOWLANE MUSZĄ POSIADAĆ ATEST ITB,PZH, ORAZ POSIADAĆ ZNAK BEZPIECZEŃSTWA "B"


* PRACE BUDOWLANE WYKONYWAĆ NA PODSTAWIE PROJEKTU WYKONAWCZEGO ORAZ ZGODNIE Z ZASADAMI SZTUKI BUDOWLANEJ POD NADZOREM I KIEROWNICTWEM OSÓB UPRAWNIIONYCH

OSÓB UPRAWNIONYCH

* EL. KONSTRUKCYJNE WG PROJEKTU KONSTRUKCYJNEGO
* INSTALACJE WEWNĘTRZNE WYKONAĆ WG ODPOWIEDNICH
PROJEKTÓW BRANŻOWYCH

* WYMIARY PODANO W CENTYMETRACH

* WSZYSTKIE WYMIARY NALEŻY SPRAWDZIĆ NA BUDOWIE

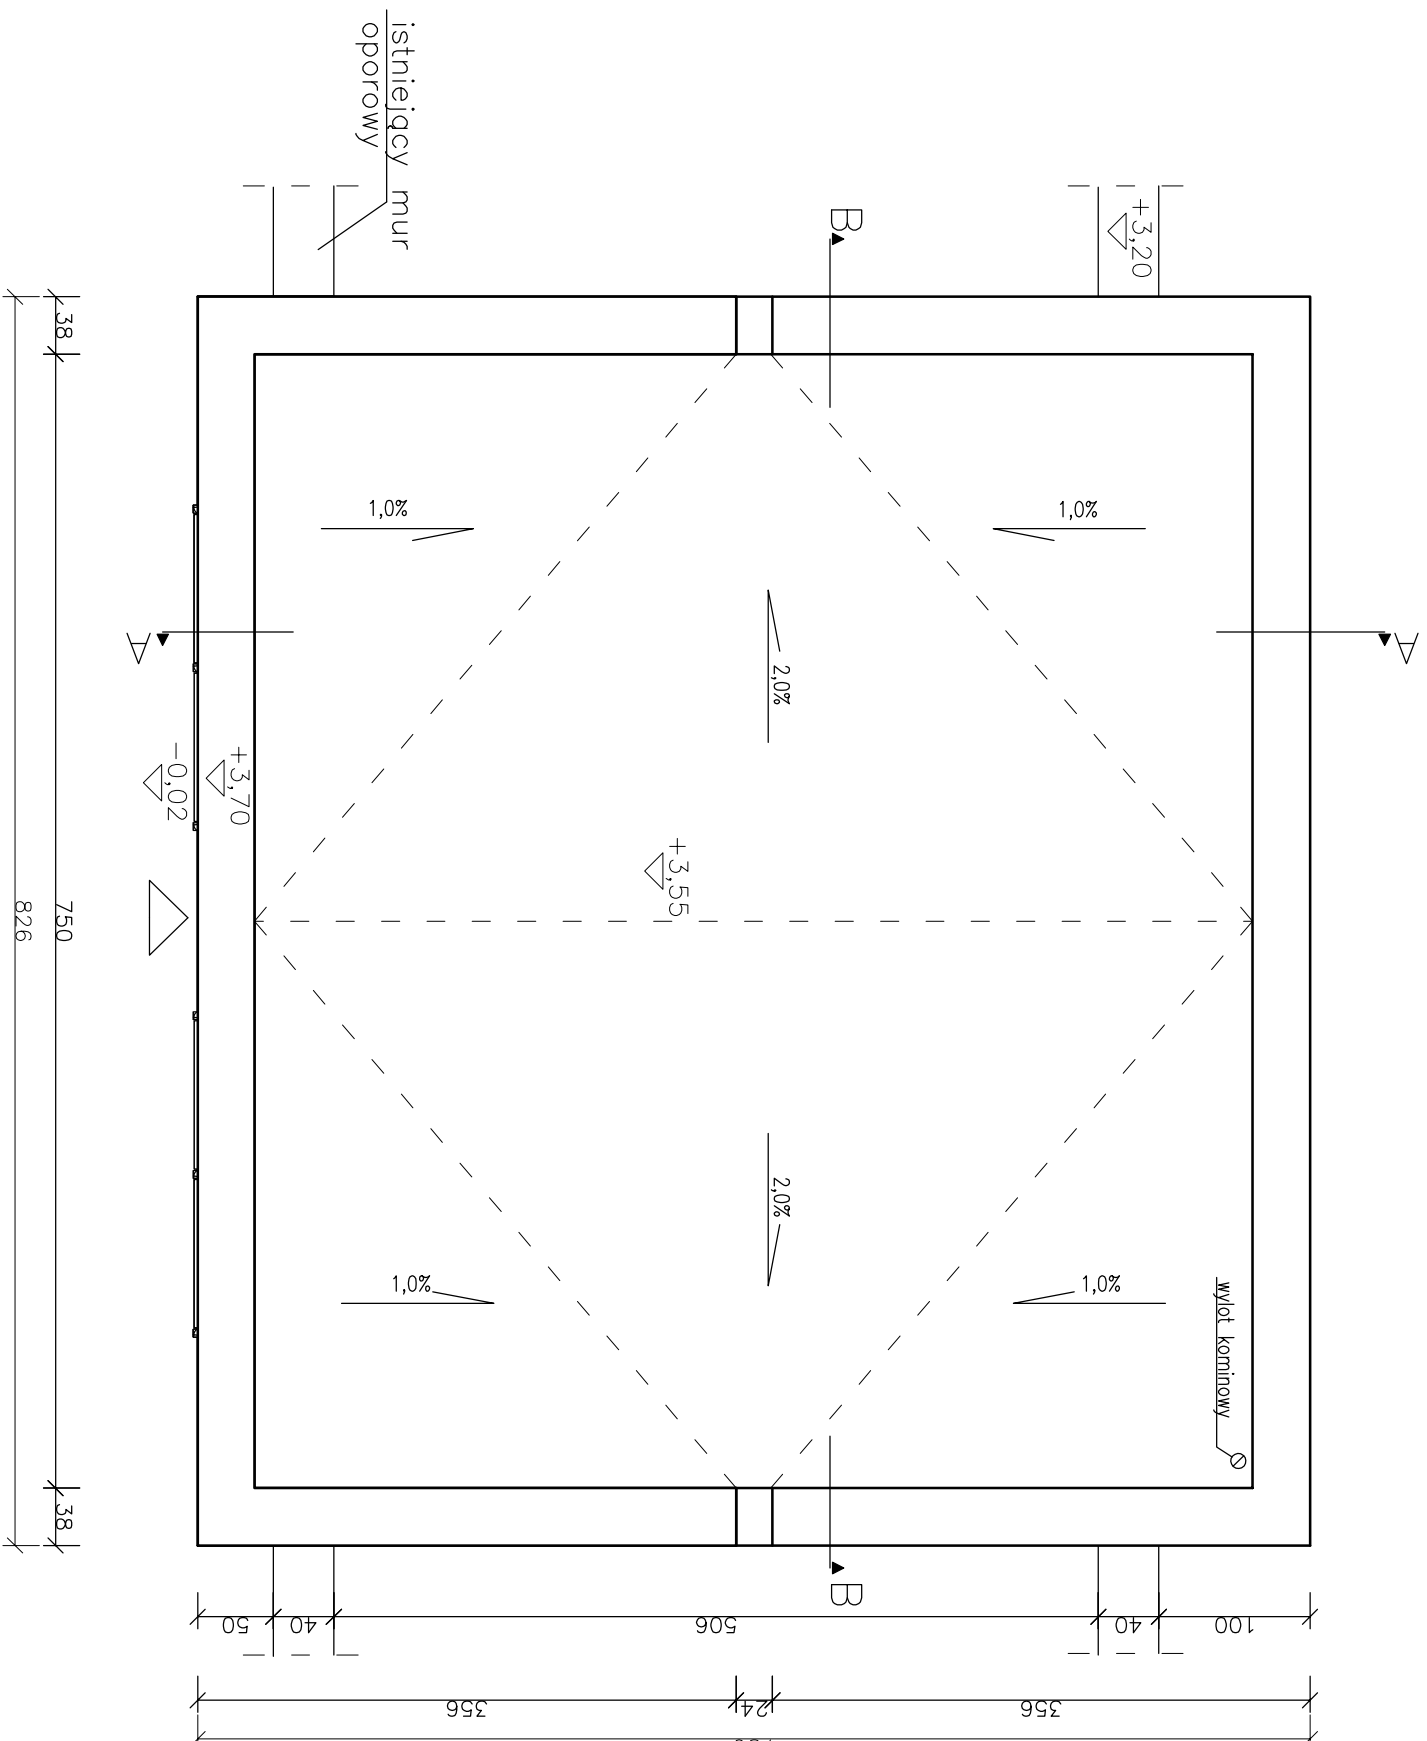

BIURO PROJEKTOWO-INŻYNIERSKIE sp.z o.o.
UL. JAGIELLOŃSKA 69, 70-382 SZCZECIN
TEL./FAX (091) 462 40 91

USŁUGI PROJEKTOWE W ZAKRESIE
BUDOWNICTWA HYDROTECHNICZNEGO

mgr inż. Feliks Zjawir

71-276 Szczecin, ul. Reymonta 70
tel/fax: (091 48 77 815) e-mail: zfx@nesotroda.pl

NAZWA INWESTYCJI

**Remont i przebudowa nabrzeża Bulwar Piastowski-
na odcinku od połączenia z Bulwarem Nadodrzańskim
do Trasy Zamkowej w Szczecinie**

ADRES INWESTYCJI

Bulwar Piastowski (dziaki): dr 15/1, Wp 10/3 obr. 1039;
dr 12 obr. 1038; dr 14/1, Wp 14/4 obr. 1086; dr 44, dr 14/1
obr. 1037; dr 1/1, Wp 1/3 obr. 1085; dr 6/3 obr. 1083;
dr 10/9 obr. 1084; dr 32 obr. 1029 w Szczecinie

INVESTOR

Zakład Usług Komunalnych
ul. Ku Słońcu 125A
71-080 Szczecin

TYTUŁ RYSUNKU:

LOKAL HANDLOWO-USŁUGOWY TYPE
- RZUT PRZYZIEMIĄ

PROJEKTOWAŁ:

mgr inż. arch. Rafał Antonowicz
upr. bud. Nr 65/Sz/2001
w specjalności architektury

OPRACOWALI:

mgr inż. arch. Grzegorz Kamiński
David Szewczyk
mgr. inż. arch. Katarzyna Szymańska

BRANŻA: ARCHITEKTONICZNA

FAZA: PROJEKT BUDOWLANY

SKALA: 1:50	DATA: GRUDZIEŃ 2006
-----------------------	------------------------

NR.RYS.
4/2

PRAWA AUTORSKIE ZASTRZEŻONE.

PROJEKT TEN JEST CHRONIONY PRAWEM ZGODNIE Z USTAWĄ O PRAWIE AUTORSKIM, KOPIOWANIE, POWIELANIE, ODSTĘPOWANIE I DOKONYWANIE ZMIAN BEZ ZGODY AUTORA JEST ZABRONIONE I PODLEGA KARZE.