



UWAGI:

- * WSZYSTKIE STOSOWANE MATERIAŁY BUDOWLANE MUSZĄ POSIADAĆ ATEST ITB,PZH, ORAZ POSIADAĆ ZNAK BEZPIECZEŃSTWA "B"
- * PRACE BUDOWLANE WYKONYWAĆ NA PODSTAWIE PROJEKTU WYKONAWCZEGO ORAZ ZGODNIE Z ZASADAMI SZTUKI BUDOWLANEJ POD NADZOREM I KIEROWNICTWEM OSÓB UPRAWNIIONYCH
- * E.L. KONSTRUKCYJNE WG. PROJEKTU KONSTRUKCYJNEGO
- * INSTALACJE WEWNĘTRZNE WYKONAĆ WG. ODPOWIEDNICH PROJEKTÓW BRANŻOWYCH
- * WYMIARY PODANO W CENTYMETRACH
- * WSZYSTKIE WYMIARY NALEŻY SPRAWDZIĆ NA BUDOWIE

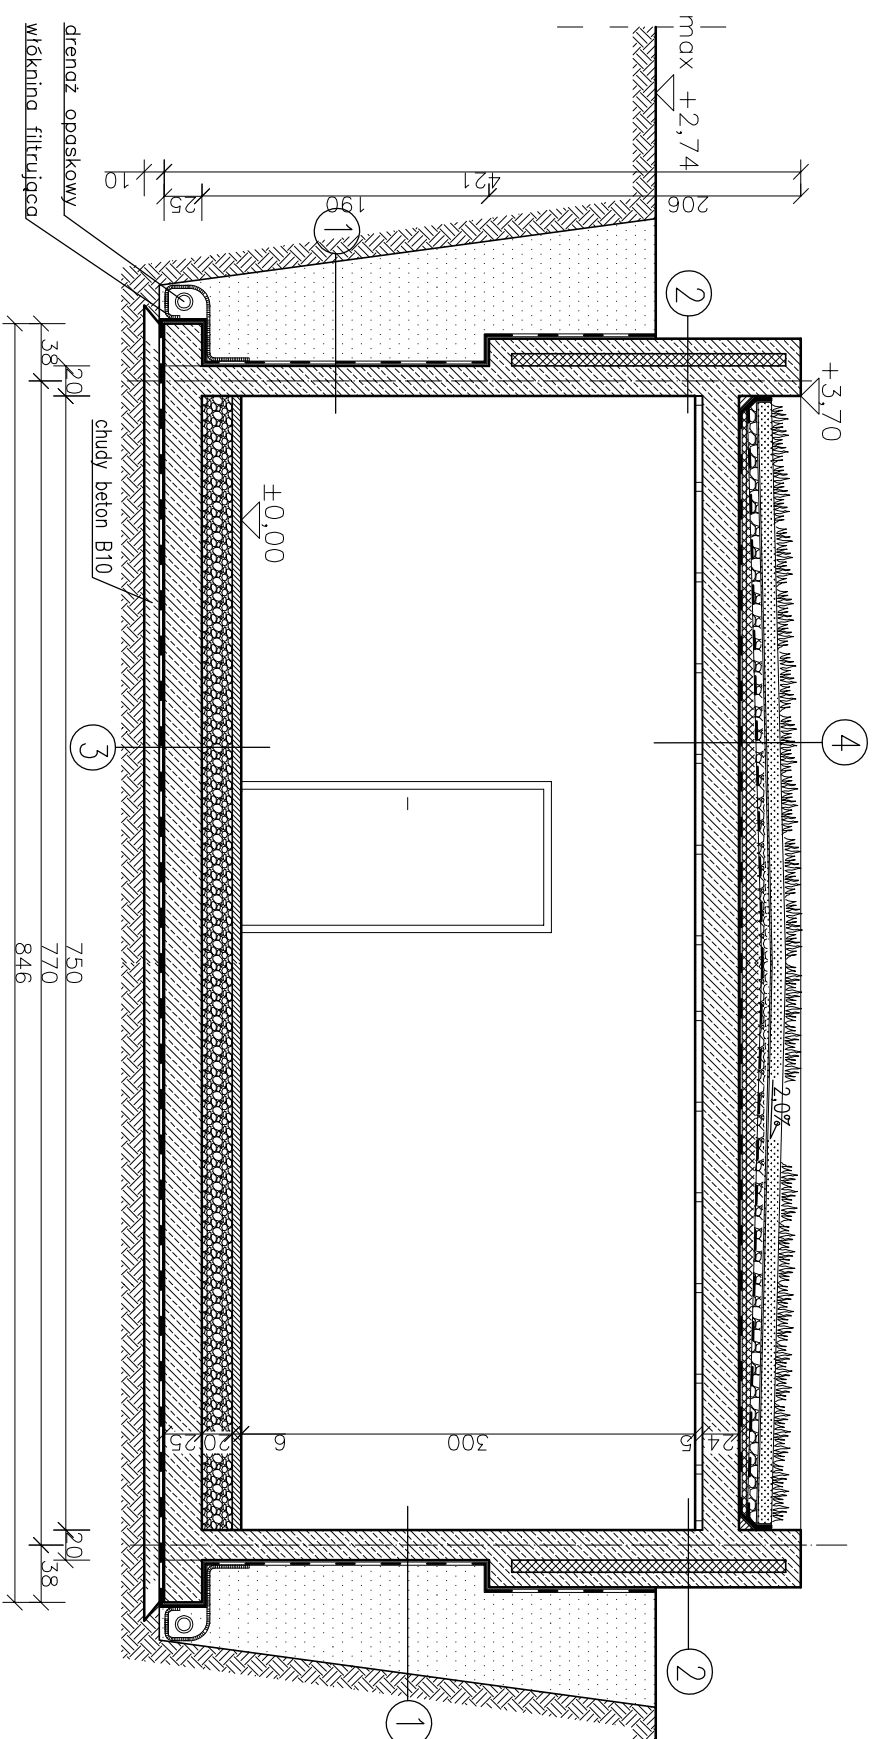

przekrój B-B

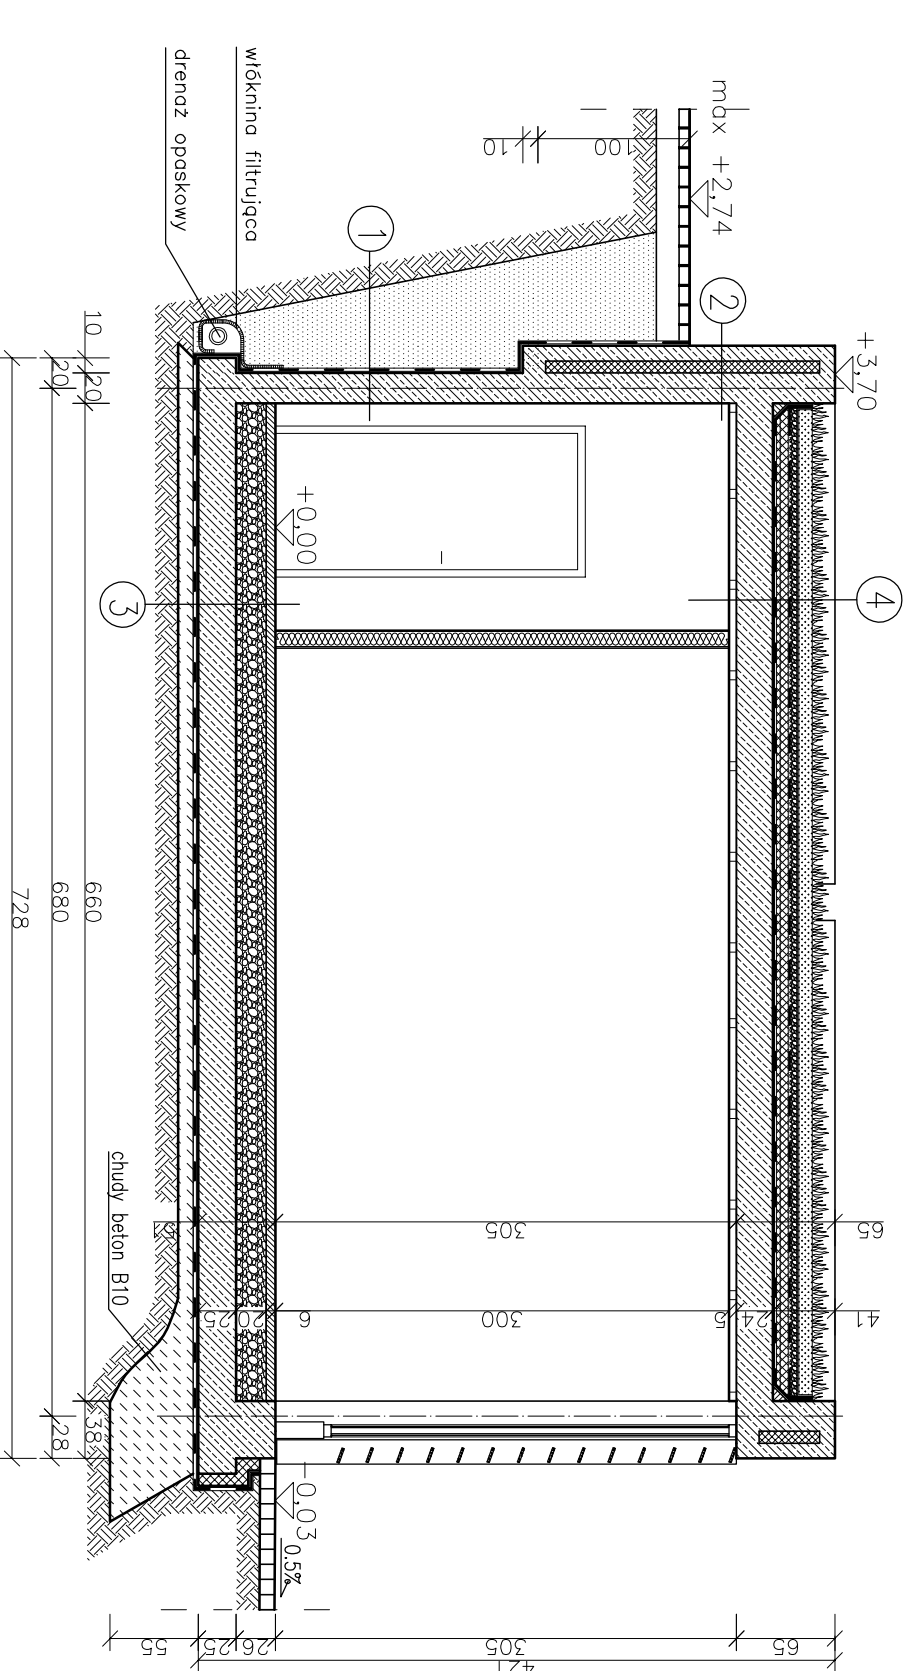

1	ściana żelbetowa, gr. 20cm izolacja przeciwwilgociowa – 3xDYSPERBIT folia kubełkowa
2	ściana żelbetowa, gr. 20cm izolacja przeciwwilgociowa – 3xDYSPERBIT połistylen ekstrudowany gr.8cm ściana żelbetowa, gr. 10cm beton licowy
3	tercetoła na kleju gr. 1,5cm wywiewa betonowa gr 6cm na sładce stalowej 20x20, Ø6 folia 2xPE warstwa keramzytu 20cm folia PE – papa termozgrzewalna plyta żelbetowa gr 25cm chudy beton gr 10cm
4	humus/trowa 8–10cm geomembrana zwir płukany o frakcji 8–16mm, gr 6cm folia PE 0,2mm styropian FS 30, 2x5 cm, (warstwa z wyprofilowanym spodkiem 2%) 2xpapa termozgrzewalna plyta stropowa żelbetowa



BIURO PROJEKTOWO-INŻYNIERSKIE sp. z o.o.
UL. JAGIELLOŃSKA 69, 70-382 SZCZECIN
TEL./FAX (091) 462 40 91

USŁUGI PROJEKTOWE W ZAKRESIE
BUDOWNICTWA HYDROTECHNICZNEGO

71-276 Szczecin, ul. Reymonta 70
tel/fax: (091 48 77 815) e-mail: zfx@nesctroda.pl

NAZWA INWESTYCJI

Remont i przebudowa nabrzeża Bulwar Piastowski- na odcinku od połączenia z Bulwarem Nadodrzańskim do Trasy Zamkowej w Szczecinie

ADRES INWESTYCJI

Bulwar Piastowski (dziaki): dr 15/1, Wp 10/3 obr. 1039;
dr 12 obr. 1038; dr 14/1, Wp 14/4 obr. 1086; dr 44, dr 14/4
obr. 1037; dr 1/1, Wp 1/3 obr. 1085; dr 6/3 obr. 1083;
dr 10/9 obr. 1084; dr 32 obr. 1029) w Szczecinie

INVESTOR

Zakład Usług Komunalnych
ul. Ku Słońcu 125A
71-080 Szczecin

TYTUŁ RYSUNKU:

LOKAL HANDLOWO-USŁUGOWY TYP B
- RZUT PRZYZIEMIĄ

PROJEKTOWAŁ:

mgr inż. arch. Rafał Antonowicz
upr. bud. Nr 65/Sz/2001
w specjalności architektonicznej

OPRACOWALI:

mgr inż. arch. Grzegorz Kamiński
David Szewczyk
mgr. inż arch. Katarzyna Szymańska

BRANŻA: ARCHITEKTONICZNA

FAZA: PROJEKT BUDOWLANY

SKALA: 1:50	DATA: GRUDZIEŃ 2006
-----------------------	------------------------

PRAWA AUTORSKIE ZASTRZEŻONE.

PROJEKT TEN JEST CHRONIONY PRAWEM ZGODNIE Z USTAWĄ O PRAWIE AUTORSKIM. KOPIOWANIE, POWIĘLANIE, ODSTĘPOMANIE I DOKONYWANIE ZMIAN BEZ ZGODY AUTORA JEST ZABRONIONE I PODLEGA KARZE.