
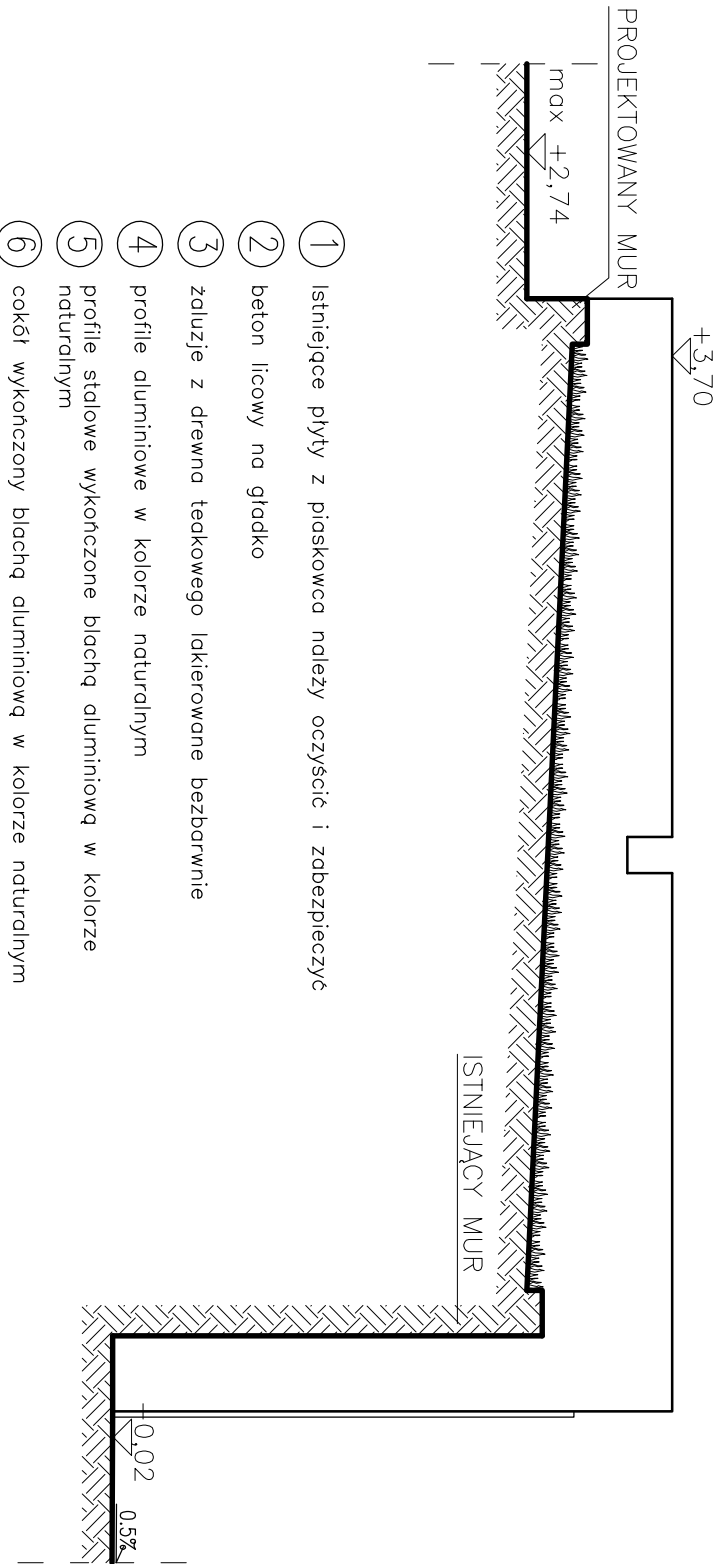


UWAGI:

- * WSZYSTKIE STOSOWANE MATERIAŁY BUDOWLANE MUSZĄ POSIADAĆ ATEST ITB,PZH, ORAZ POSIADAĆ ZNAK BEZPIECZEŃSTWA "B"
- * PRACE BUDOWLANE WYKONYWAĆ NA PODSTAWIE PROJEKTU WYKONAWCZEGO ORAZ ZGODNIE Z ZASADAMI SZTUKI BUDOWLANEJ POD NADZOREM I KIEROWNICTWEM OSÓB UPRAWNIONYCH
- * EL. KONSTRUKCYJNE WG PROJEKTU KONSTRUKCYJNEGO
- * INSTALACJE WEWNĘTRZNE WYKONAĆ WG ODPOWIEDNICH PROJEKTÓW BRANŻOWYCH
- * WYMIARY PODANO W CENTYMETRACH
- * WSZYSTKIE WYMIARY NALEŻY SPRAWDZIĆ NA BUDOWIE

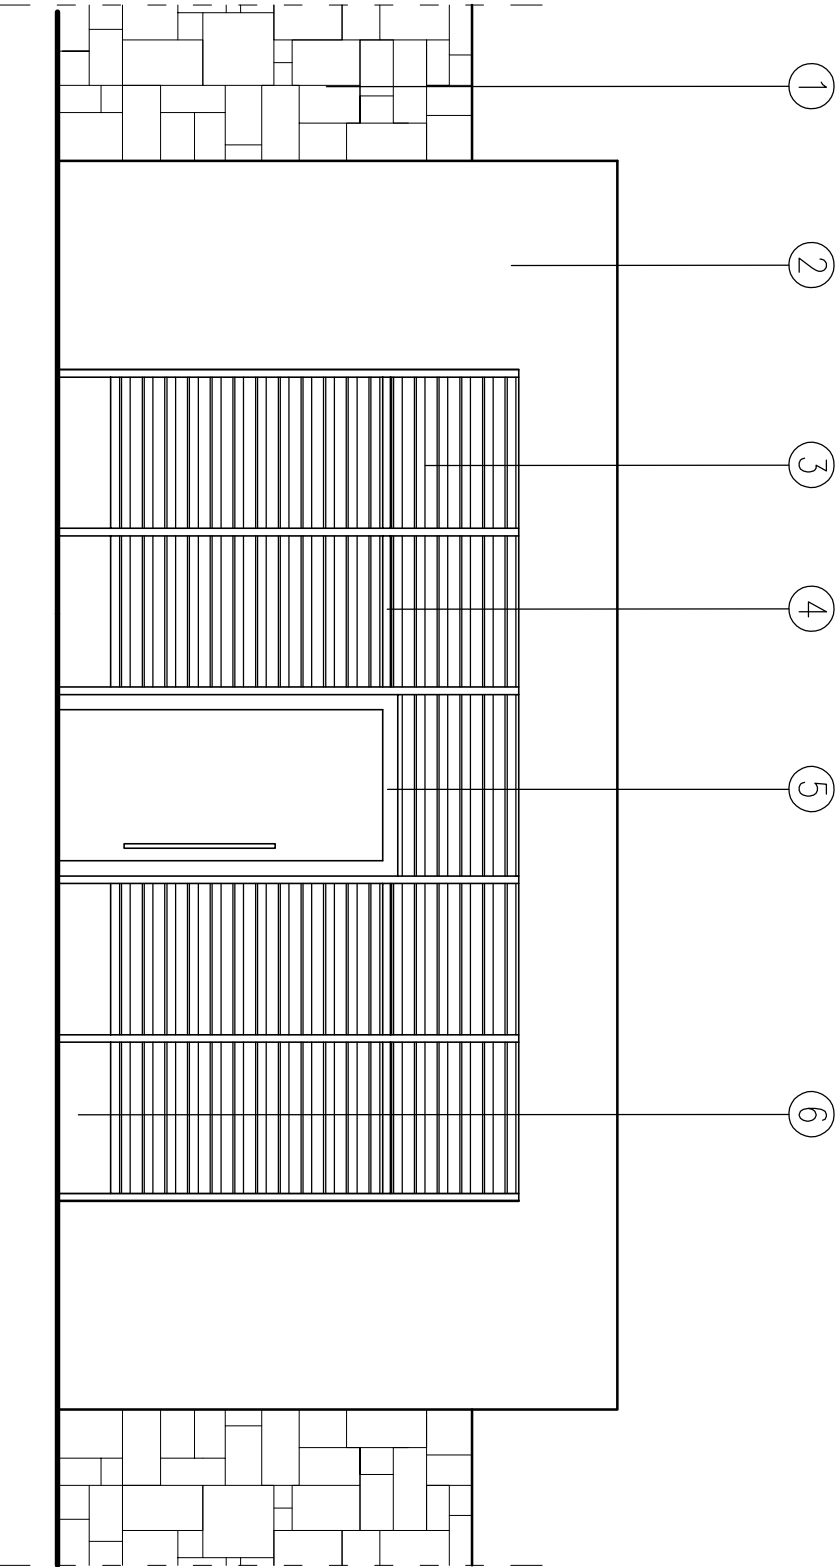

 BIURO PROJEKTOWO-INŻYNIERSKIE sp. z o.o. UL. JAGIELLOŃSKA 69, 70-382 SZCZECIN TEL./FAX (091) 462 40 91			
USŁUGI PROJEKTOWE W ZAKRESIE BUDOWNICTWA HYDROTECHNICZNEGO mgr inż. Feliks Zjawin 71-276 Szczecin, ul. Reymonta 70 tel./fax: (091 48 77 815) e-mail: zik@nesotrado.pl			
NAZWA INWESTYCJI			
Remont i przebudowa nazięża Bulwar Piastowski- -na odcinku od połączenia z Bulwarem Nadodrzańskim do Trasy Zamkowej w Szczecinie			
ADRES INWESTYCJI			
Bulwar Piastowski (działki: dr 15/1, Wp 10/3 obr. 1039; dr 12 obr. 1038; dr 14/1, Wp 14/4 obr. 1086; dr 44, dr 14/4 obr. 1037; dr 1/1 Wp 1/3 obr. 1085; dr 6/3 obr. 1083; dr 10/9 obr. 1084; dr 32 obr. 1029) w Szczecinie			
INWESTOR			
Zakład Usług Komunalnych ul. Ku Słońcu 125A 71-080 Szczecin			
TYTUŁ RYSUNKU:			
LOKAL HANDLOWO-USŁUGOWY TYP B - RZUT PRZYZIEMIA			
PROJEKTOWAŁ:			
mgr inż. arch. Rafał Antonowicz upr. bud. Nr 65/Sz/2001 w specjalności architektonicznej			
OPRACOWAŁ:			
mgr inż. arch. Grzegorz Kamiński David Szewczyk mgr. inż arch. Katarzyna Szymańska			
BRANŻA:		ARCHITEKTONICZNA	
FAZA:		PROJEKT BUDOWLANY	
SKALA:	DATA:	NR RYS.	
1:50	GRUDZIEŃ 2006	4/4	
PRAMA AUTORSKIE ZASTRZEŻENIE. PROJEKT TEN JEST CHRONIONY PRAWEM ZGODNIE Z USTAWĄ O PRAWIE AUTORSKIM, KOPLOWANIE, POWIELANIE, OŚPIĘPOWANIE I DOKONYWANIE ZMIAN BEZ ZGODY AUTORA JEST ZABRONIONE I PODLEGA KARZE.			