


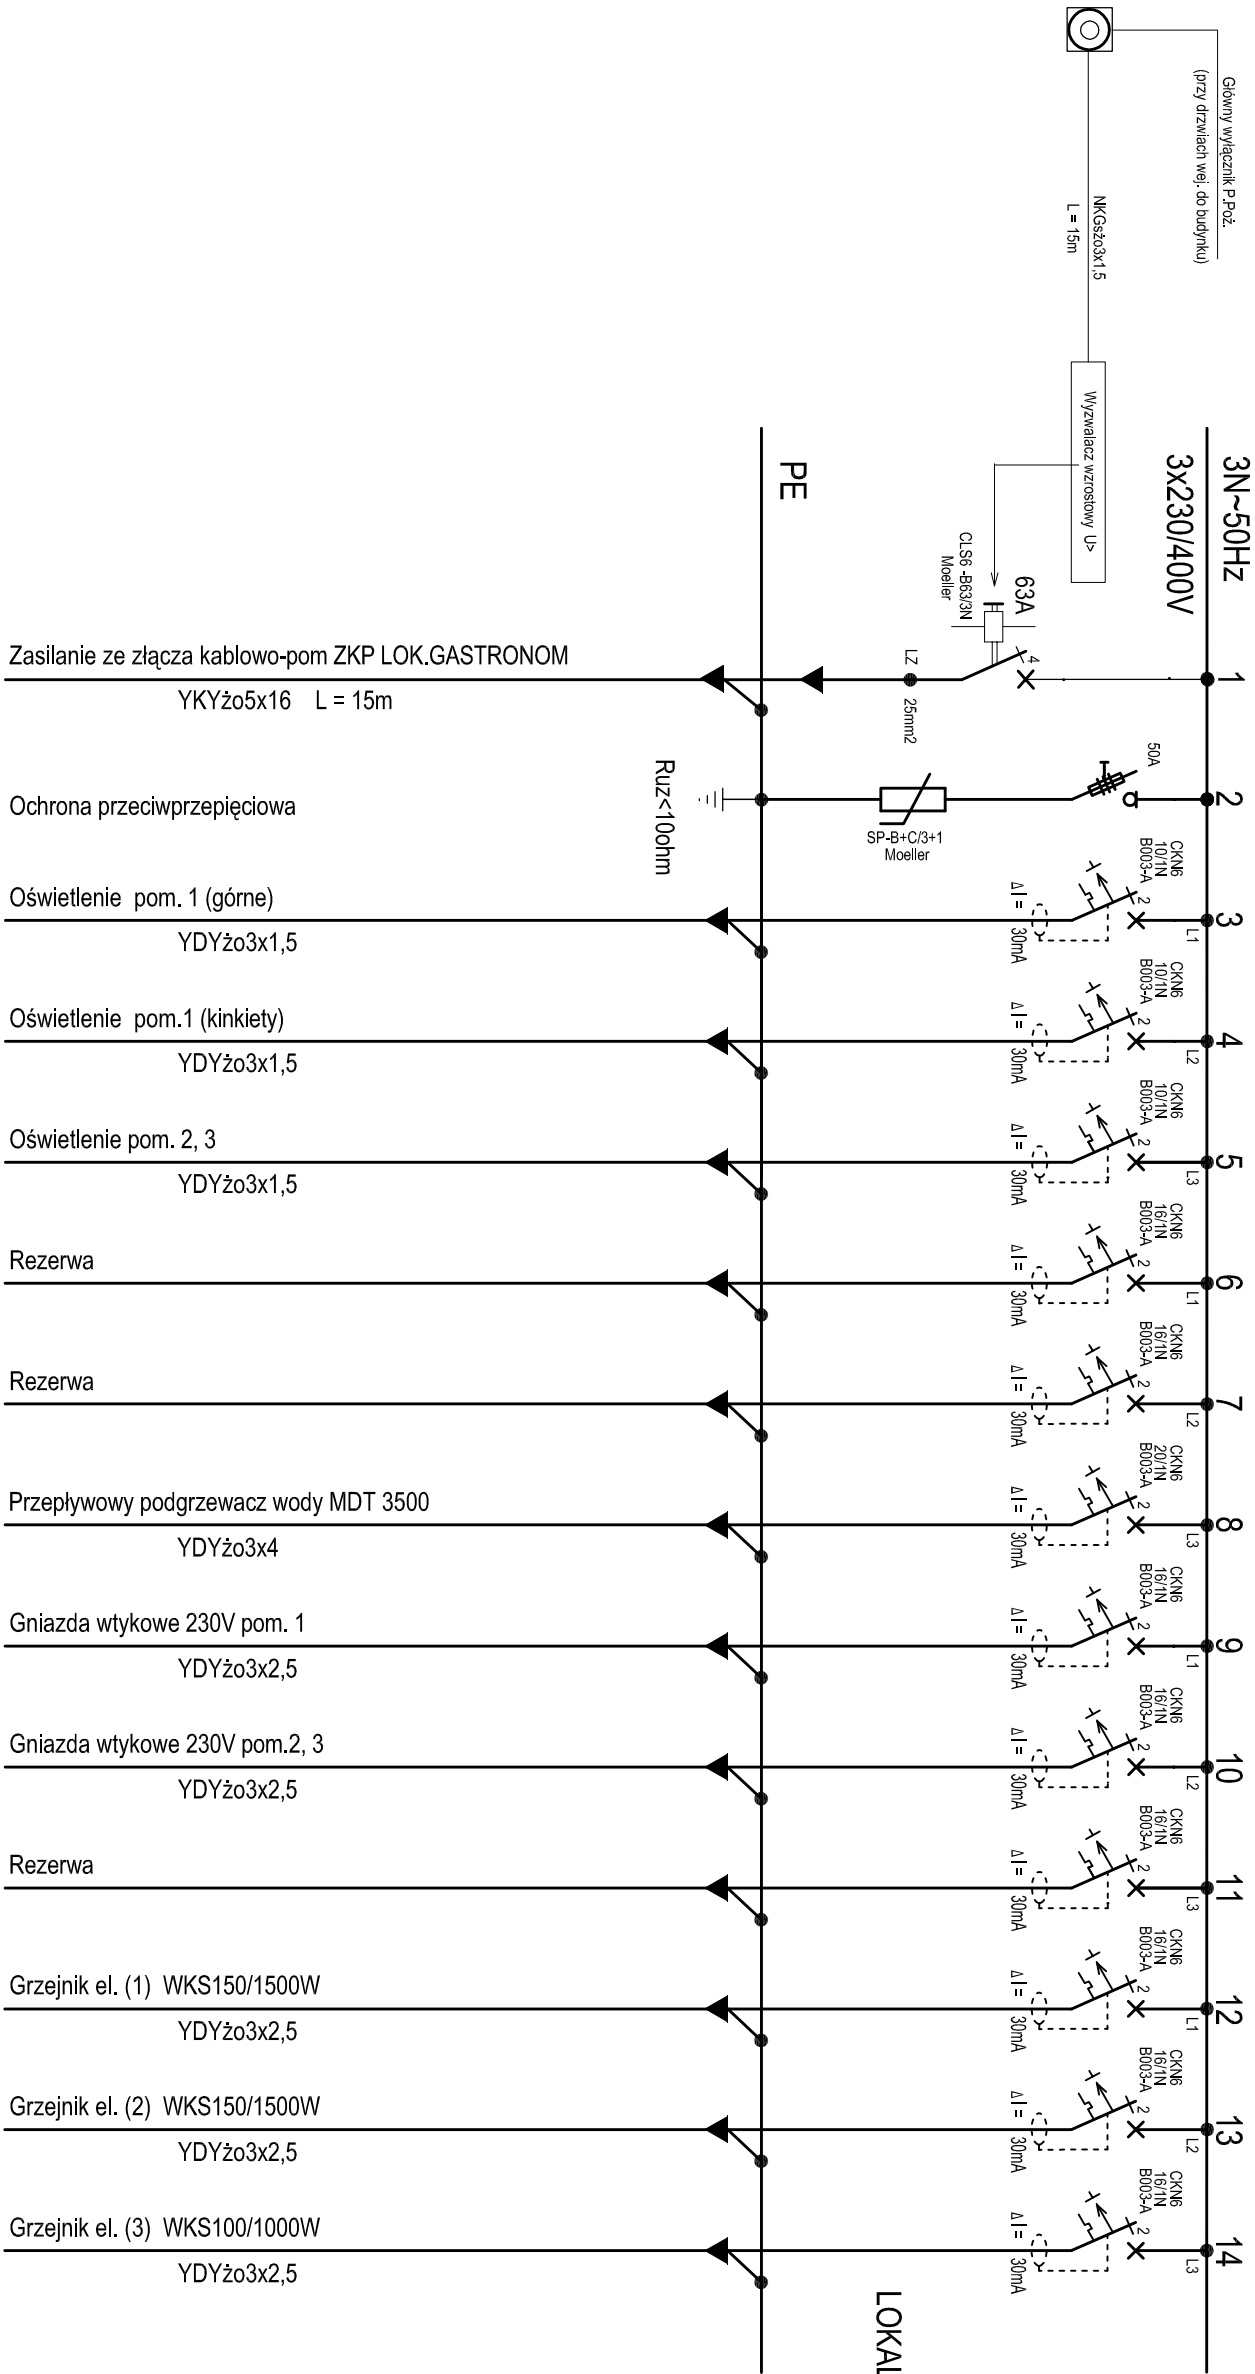

LOKAL GASTRONOMICZNO-USŁUGOWY TYP B

Uwagi:

- Rozdzielnica natynkowa modułowa o pojemności 6 rzędów/144 modułów typu BP-O-600/10-C wg kat. MOELLER o wym. 1000x600x247mm
- Ochrona przed porażeniem prądem elektrycznym: samoczynne szybkie wyłączenie zgodnie z PN-IEC 60364 plus wyłącznik ochronny różnicowo-prądowy

Sieć TN-S



BIURO PROJEKTOWO-INŻYNIERSKIE sp.z o.o.
UL. JAGIELLOŃSKA 69, 70-382 SZCZECIN
TEL./FAX (091) 462 40 91

USŁUGI PROJEKTOWE W ZAKRESIE
BUDOWNICTWA HYDROTECHNICZNEGO
mgr inż. Feliks Ziłwini

71-276 Szczecin, ul. Reymonta 70
tel./fax: (091 48 77 815) e-mail: zfik@resotradopl

NAZWA INWESTYCJI

Remont i przebudowa nabrzeża Bulwar Piastowski-
na oddziału od połączenia z Bulwarem Nadodrzańskim
do Trasy Zamkowej w Szczecinie

ADRES INWESTYCJI

Bulwar Piastowski (dz.nr 44 ob.:1037,dz.nr10/ 9 obr.:1084,
dz.nr 32 obr.:1029) w Szczecinie

INWESTOR

Zakład Usług Komunalnych
ul. Ku Sióńcu 125A
71-080 Szczecin

TYTUŁ RYSUNKU:
SCHEMAT STRUKTURALNY
ROZDZIELNICY RG-LOK.GASTRONOM

PROJEKTOWAŁ:

mgr inż. Jacek Tyśka
upr.bud nr 120/Sz/79
w specjalności inst. elektrycznych

SPRAWDZIŁ:

inż. Tatiana Tylic
upr.bud nr 57/Sz/77
w specjalności inst. elektrycznych

BRANŻA: ELEKTRYCZNA

FAZA: PROJEKT BUDOWLANO-WYKONAWCZY

SKALA: DATA: NR.RYS. 2
PAŹDZIERNIK-GRUDZIEŃ 2006

PRAWA AUTORSKIE ZASTRZEŻONE.
PROJEKT TEN JEST OCHRONIONY PRAWEM ZGODNIE Z USTAWĄ O PRAWIE
AUTORSKIM, KOPIOWANIE, POWIELANIE, ODSTĘPOWANIE I DOKONYWANIE
ZMIAN BEZ ZGODY AUTORA JEST ZABRONIONE I PODLEGA KARZE.