


ZKP/Lokal Gastronomiczno-Usługowy

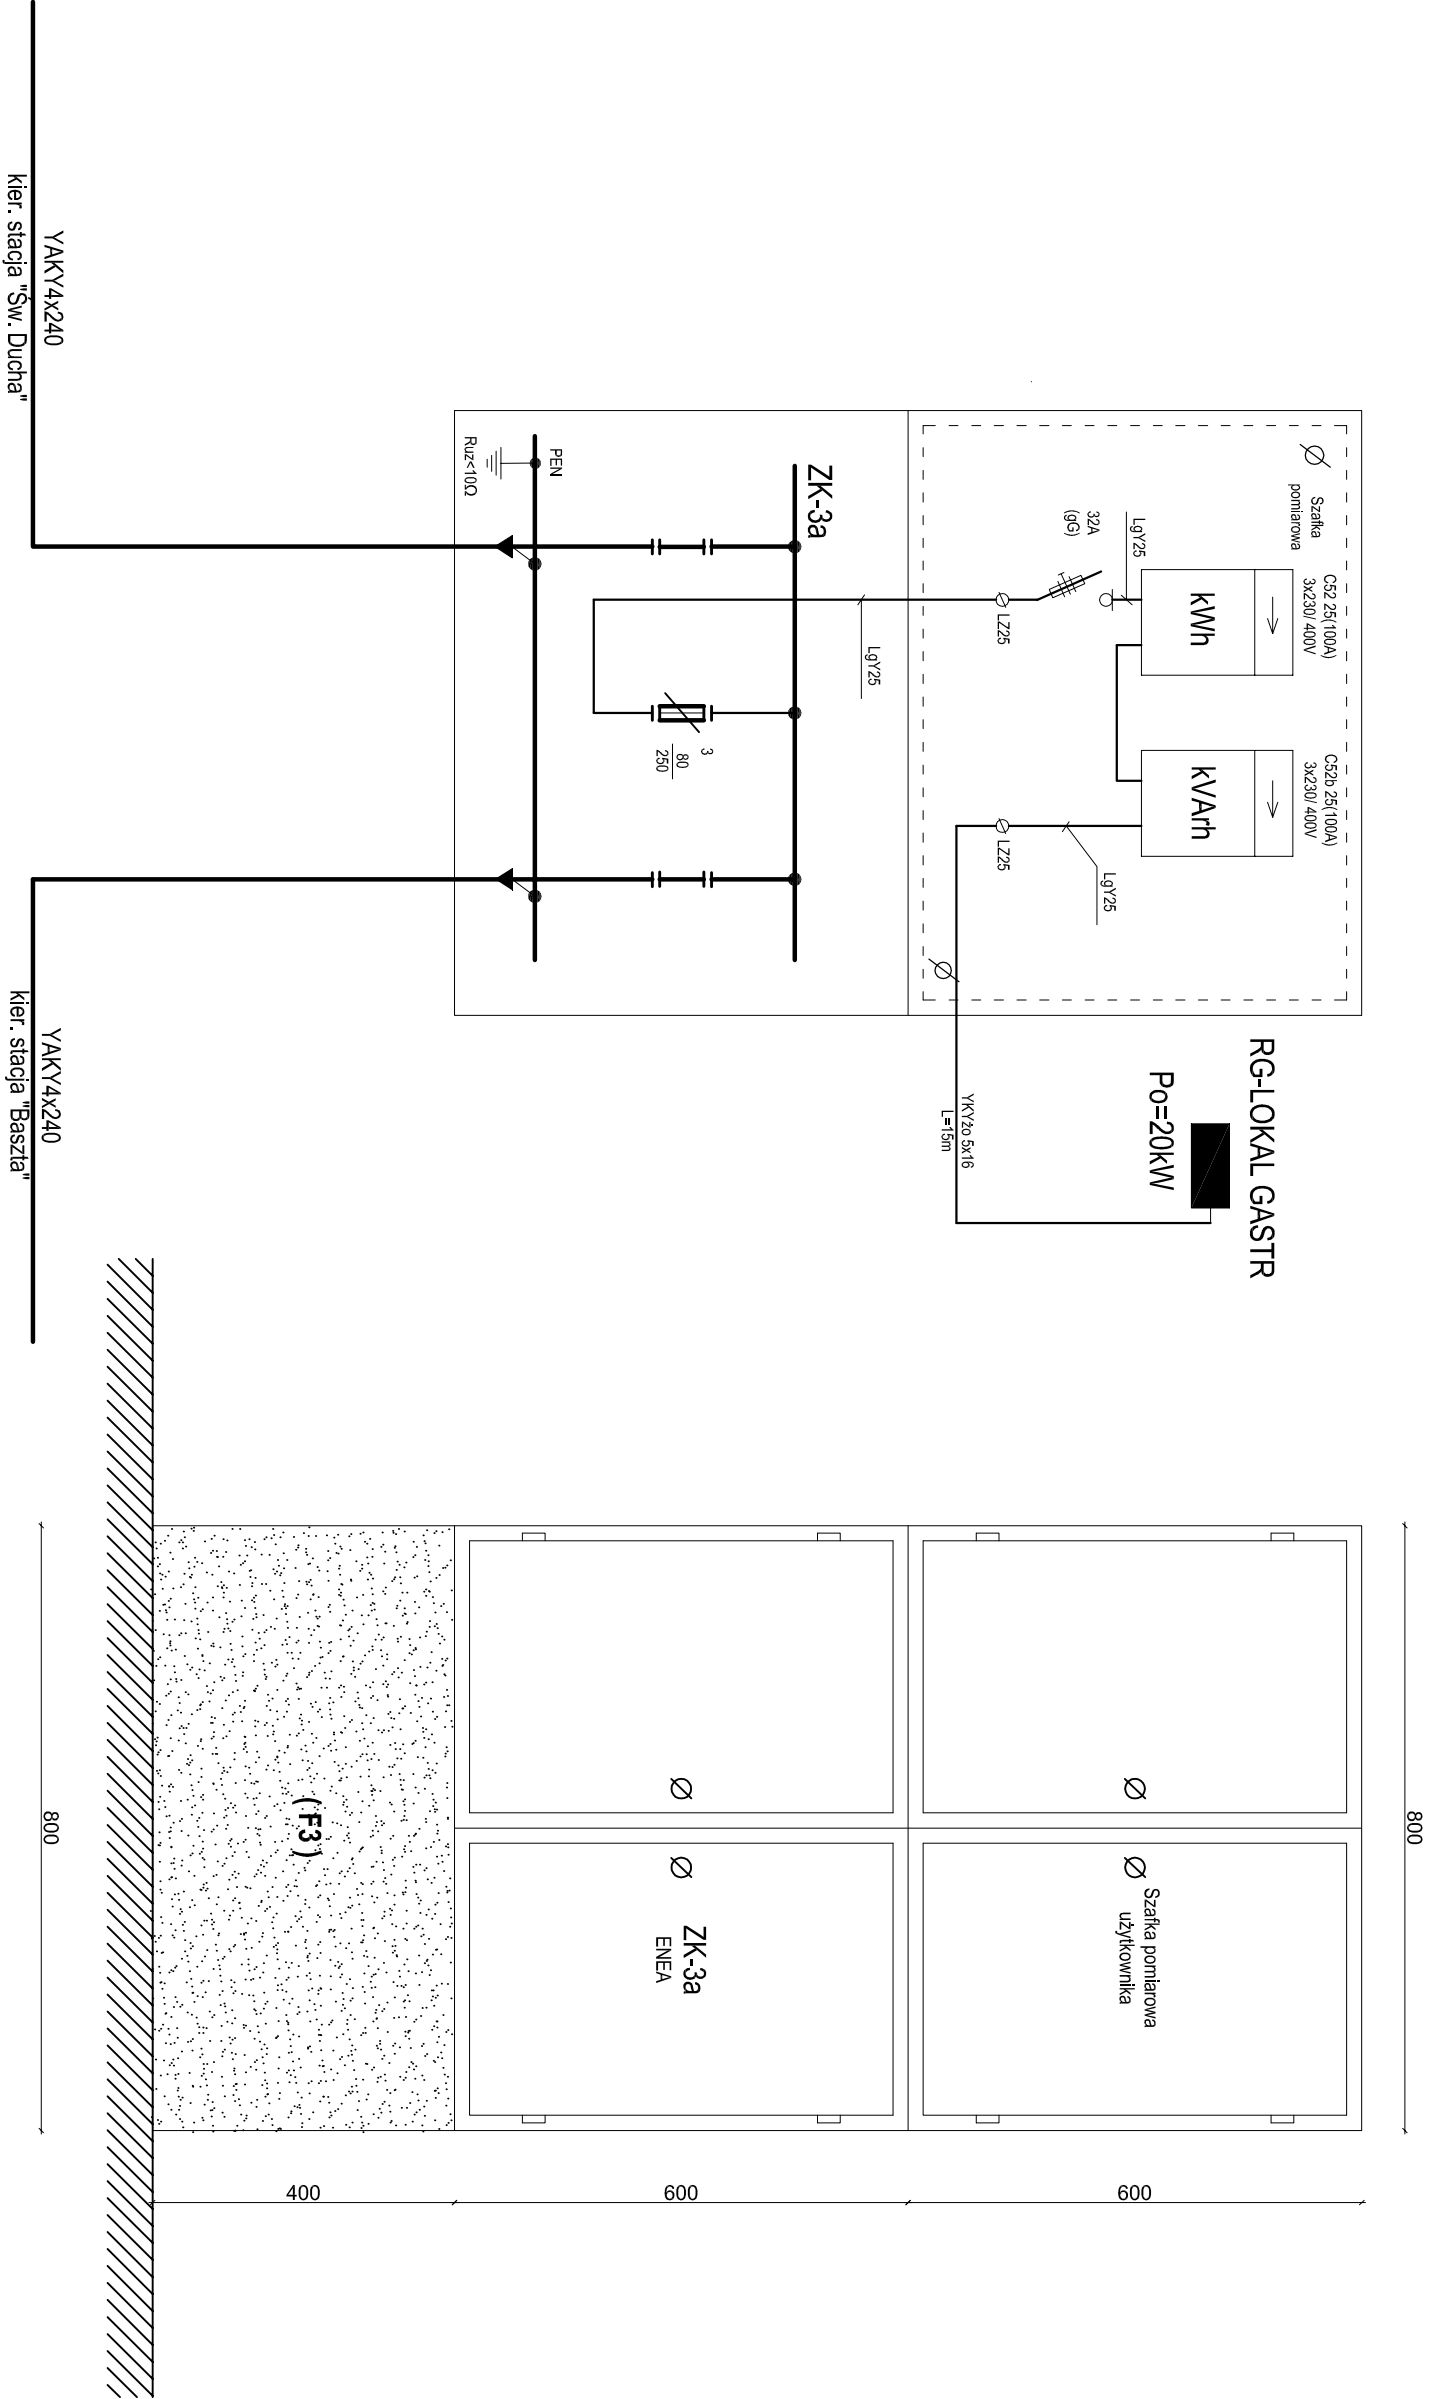

Uwagi:

1. Złącze kablowo-pomiarowe ZKP, IP34D/IK10 wg kat. PELMET, w obudowie izolacyjnej w II klasie ochronności
2. Lokalizacja złączy ZKP dla lokali gastronomiczno-usługowych wg planu zagospodarowania terenu 1:500
3. Złącze ZKP zabudować w elewacji muru oporowego bezpośrednio przy projektowanym obiekcie
4. Ochrona przed porażeniem prądem elektrycznym - samoczynne wyłączenie zasilania zgodnie z PN-IEC 60364

Lokal (1c), (1n)

	
BIURO PROJEKTOWO-INŻYNIERSKIE SP. Z O.O. UL. JAGIELLOŃSKA 69, 70-382 SZCZECIN TEL./FAX (091) 462 40 91	
USŁUGI PROJEKTOWE W ZAKRESIE BUDOWNICTWA HYDROTECHNICZNEGO mgr inż. Feliks Ziobin 71-276 Szczecin, ul. Reymonta 70 tel./fax: (091 48 77 815) e-mail: zkp@redan.pl	
NAZWA INWESTYCJI	
Remont i przebudowa nabrzeża Bulwar Piastowski- na odcinku od połączenia z Bulwarem Nadodrzną skłm do Trasy Zamkowej w Szczecinie	
ADRES INWESTYCJI	
Bulwar Piastowski (dz.nr 44 obr. 1037, dz.nr 10/ 9 obr. 1094, dz.nr 32 obr. 1029) w Szczecinie	
INWESTOR	
Zakład Usług Komunalnych ul. Ku Słońcu 125A 71-080 Szczecin	
TYTUŁ RYSUNKU: Schemat ideowy i rysunek montażowy złącza kablowo pomiarowego ZKP	
PROJEKTOWAŁ: mgr inż. Jęży Tysza upr.bud nr 128/SZ79 w specjalności inst. elektrycznych	
SPRAWDZIŁ:	
inż. Tatiana Tybec upr.bud nr 57/SZ77 w specjalności inst. elektrycznych	
BRANŻA:	ELEKTRYCZNA
FAZA:	PROJEKT BUDOWLANO-WYKONAWCZY
SKALA:	INRYS.
1:10	3
PRAWA AUTORSKIE ZASTRZEŻENIE. PROJEKT TEN JEST CHRONIONY PRAWEM ZGODNIE Z USTAWĄ O PRAWIE AUTORSKIM, KOPIOWANIE, POWIĘLANIE, ODSTĘPOWANIE I DOKONYWANIE ZMIAN BEZ ZGODY AUTORA JEST ZABRONIONE I PODLEGA KARZE.	