


ZKP/Lokal Gastronomiczno-Usługowy

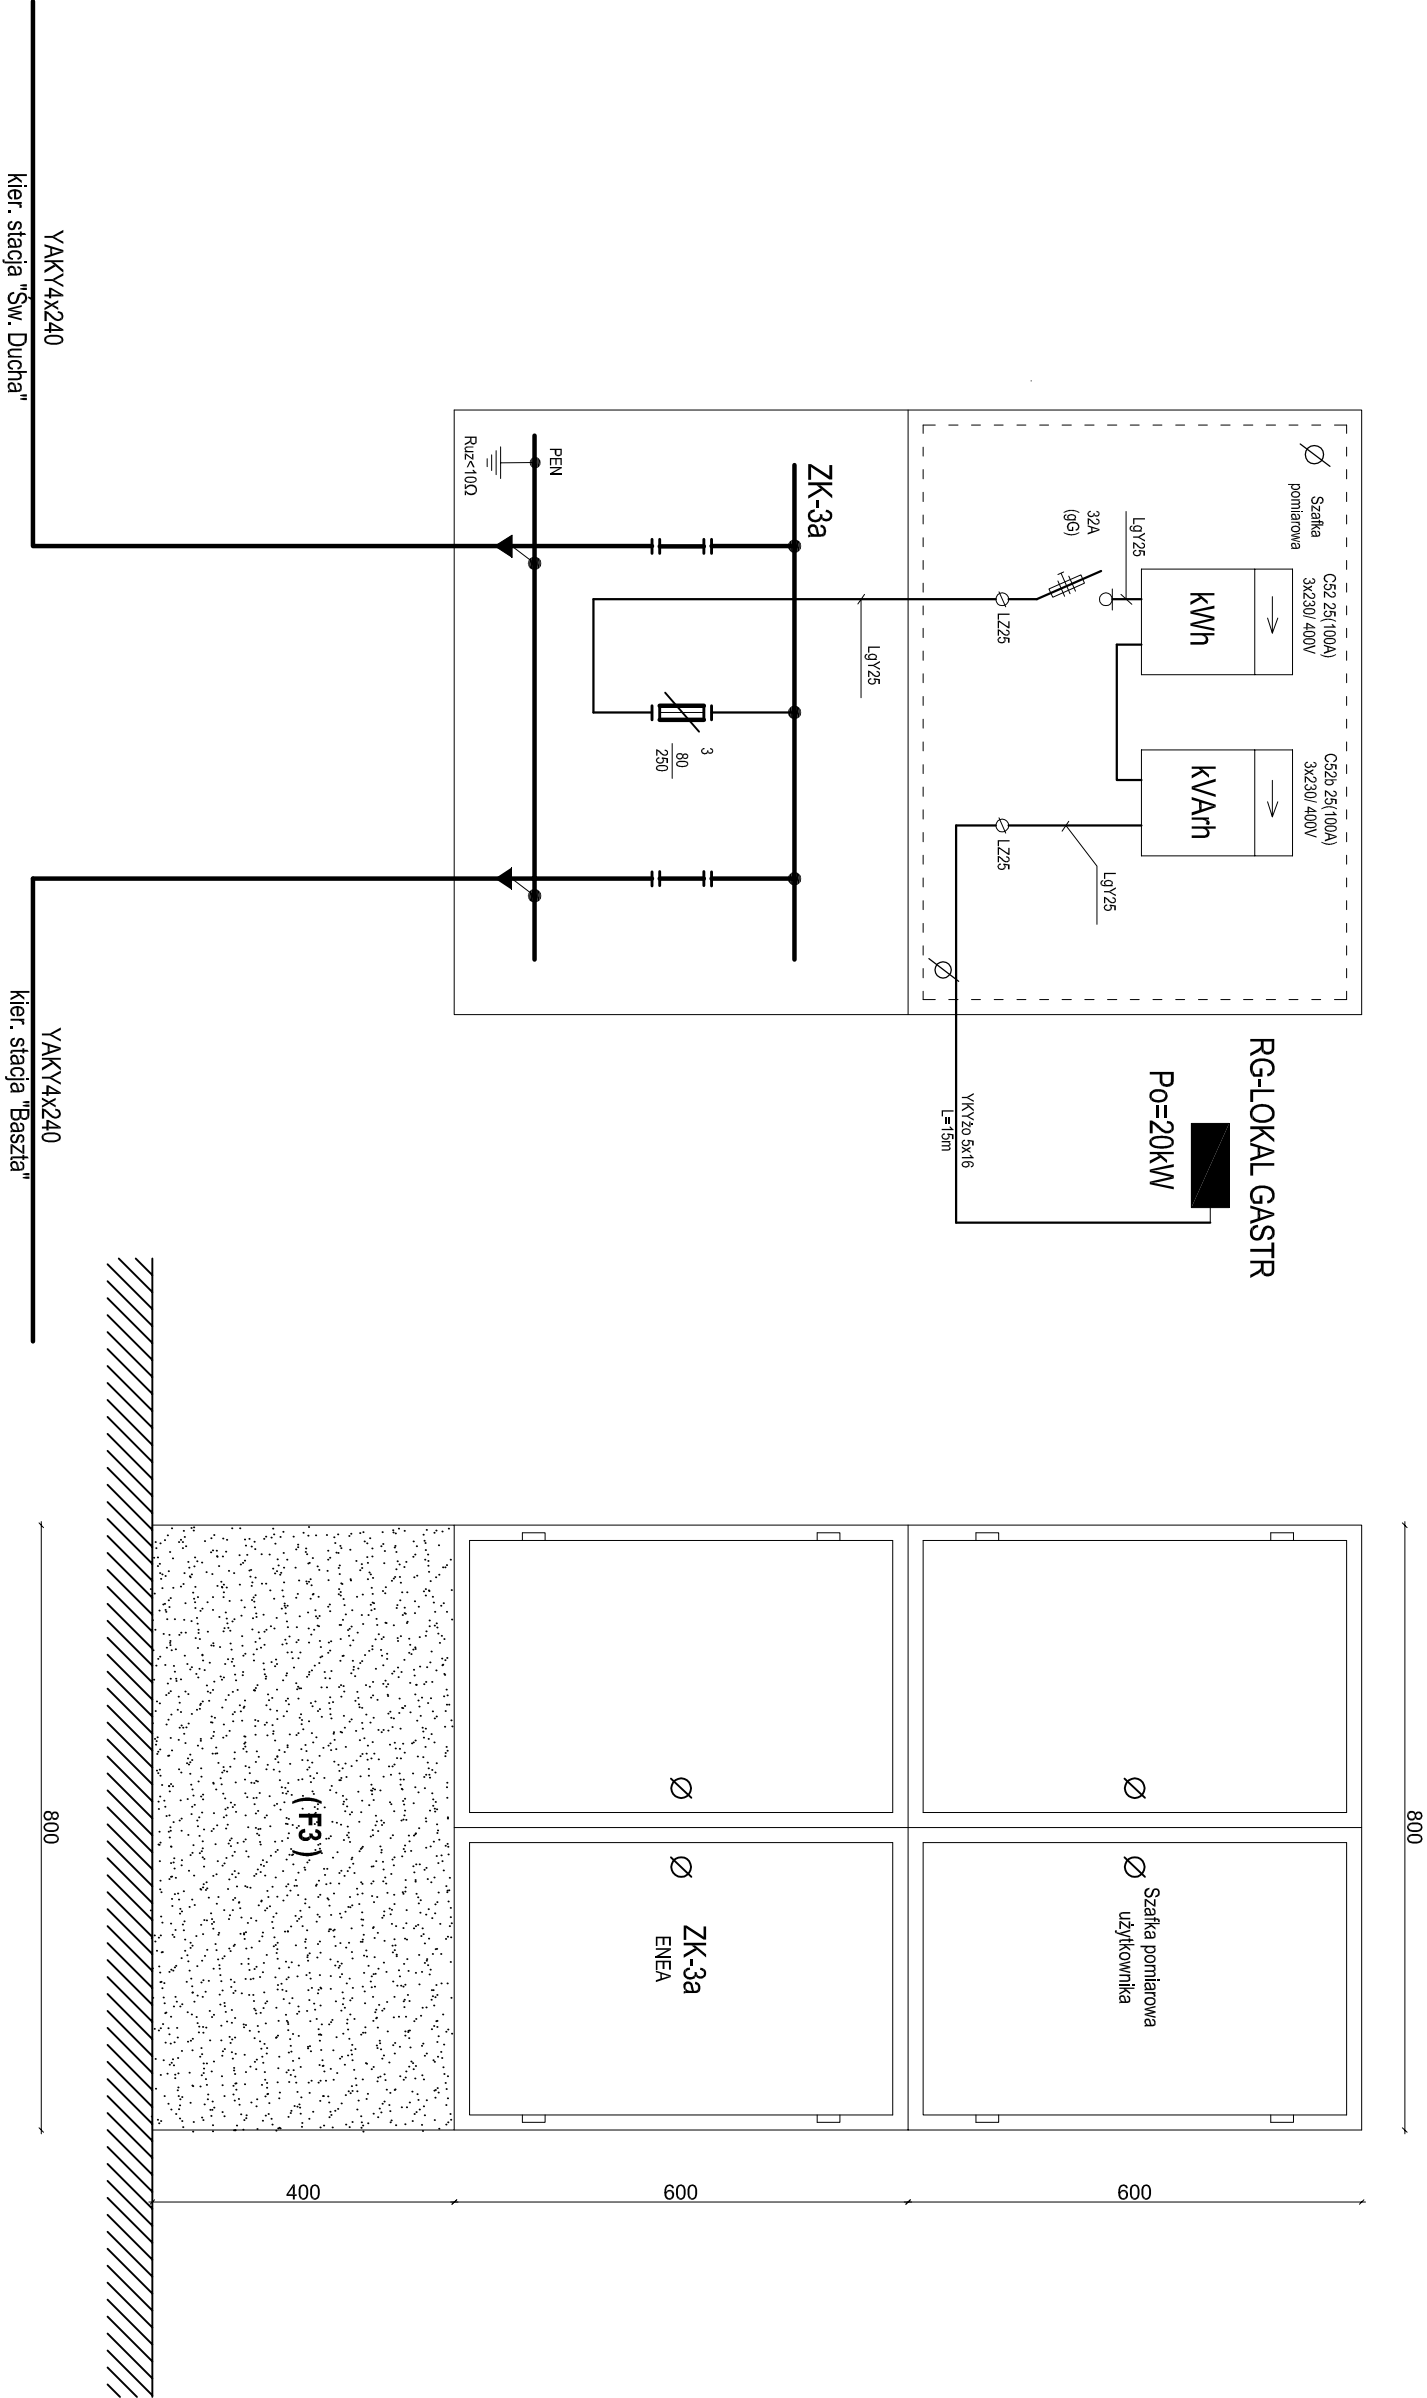

Uwagi:

1. Złącze kablowo-pomiarowe ZKP, IP34D/IK10 wg kat. PELMET, w obudowie izolacyjnej w II klasie ochrony
2. Lokalizacja złączy ZKP dla lokali gastronomiczno-usługowych wg planu zagospodarowania terenu 1:500
3. Złącze ZKP zabudować w elewacji muru oporowego bezpośrednio przy projektowanym obiekcie
4. Ochrona przed porażeniem prądem elektrycznym - samoczynne wyłączenie zasilania zgodnie z PN-IEC 60364

Lokal (1c), (1h)

BIURO PROJEKTOWO-INŻNIERSKIE SP. Z O.O. UL. JABEŁKOWSKA 69, 70-362 SZCZECIN TEL./FAX (091) 462 40 91
USŁUGI PROJEKTOWE W ZAKRESIE BUDOWNICTWA HYDROTECHNICZNEGO mgr inż. Feliks Ziłwijn
tel./fax: (091) 46 77 815) e-mail: zik@redanprojekt.pl
NAZWA INWESTYCJI
Remont i przebudowa nabrzeża Bulwar Piastowski - na odcinku od połączenia z Bulwarem Nadodrzańskim do Trasy Zamkowej w Szczecinie
ADRES INWESTYCJI
Bulwar Piastowski (dz.nr 44 obr. 1037, dz.nr 10/ 9 obr. 1084, dz.nr 32 obr. 1029) w Szczecinie
INWESTOR
Zakład Usług Komunalnych ul. Ku Słońcu 125A 71-080 Szczecin
TYTUŁ RYSUNKU: Schemat ideowy i rysunek montażowy złącza kablowo pomiarowego ZKP
PROJEKTOWAŁ:
mgr. inż. Jerzy Tyszką upr.bud nr 126/Sz/79 w specjalności inst. elektrycznych
SPRAWDZIŁ:
inż. Tatiana Tyłec upr.bud nr 57/Sz/77 w specjalności inst. elektrycznych
BRANŻA:
ELEKTRYCZNA
FAZA:
PROJEKT BUDOWLANO-KONSTRUKCYJNY
SKALA:
DATA: NR RYS.
1:10 3
PAŹDZIERNIK GRUDZIEŃ 2008
PRAWA AUTORSKIE ZASTRZEŻENIE. PROJEKT TEN JEST OCHRONION PRZEM ZGODNIE Z USTAWĄ O PRAWACH AUTORSKICH I PRAWACH SPOŁECZNYCH. JEGO OŚCIEPOTWÓRZENIE I ODKOPLOWANIE ZNIEMAJĄ ZASADY AUTORA JEST ZABRONIONE I POOLEGA KARZE.