


BULWAR PIASTOWSKI – BUDYNEK HANDLOWO–USŁUGOWY, obiekt 1g–1h

RZUT PRZYZIEMIĄ – skala 1:50

Typu B

- 1.Elementy wylwane z betonu B20 W6
- 2.Stal zbrojenowa: BSt500, A–0;
- 3.Izolacja przeciwilgociowa wg opisu technicznego
- 4.Prace należy prowadzić wyłącznie na podstawie projektu wykonawczego, zgodnie ze sztuką budowlaną.

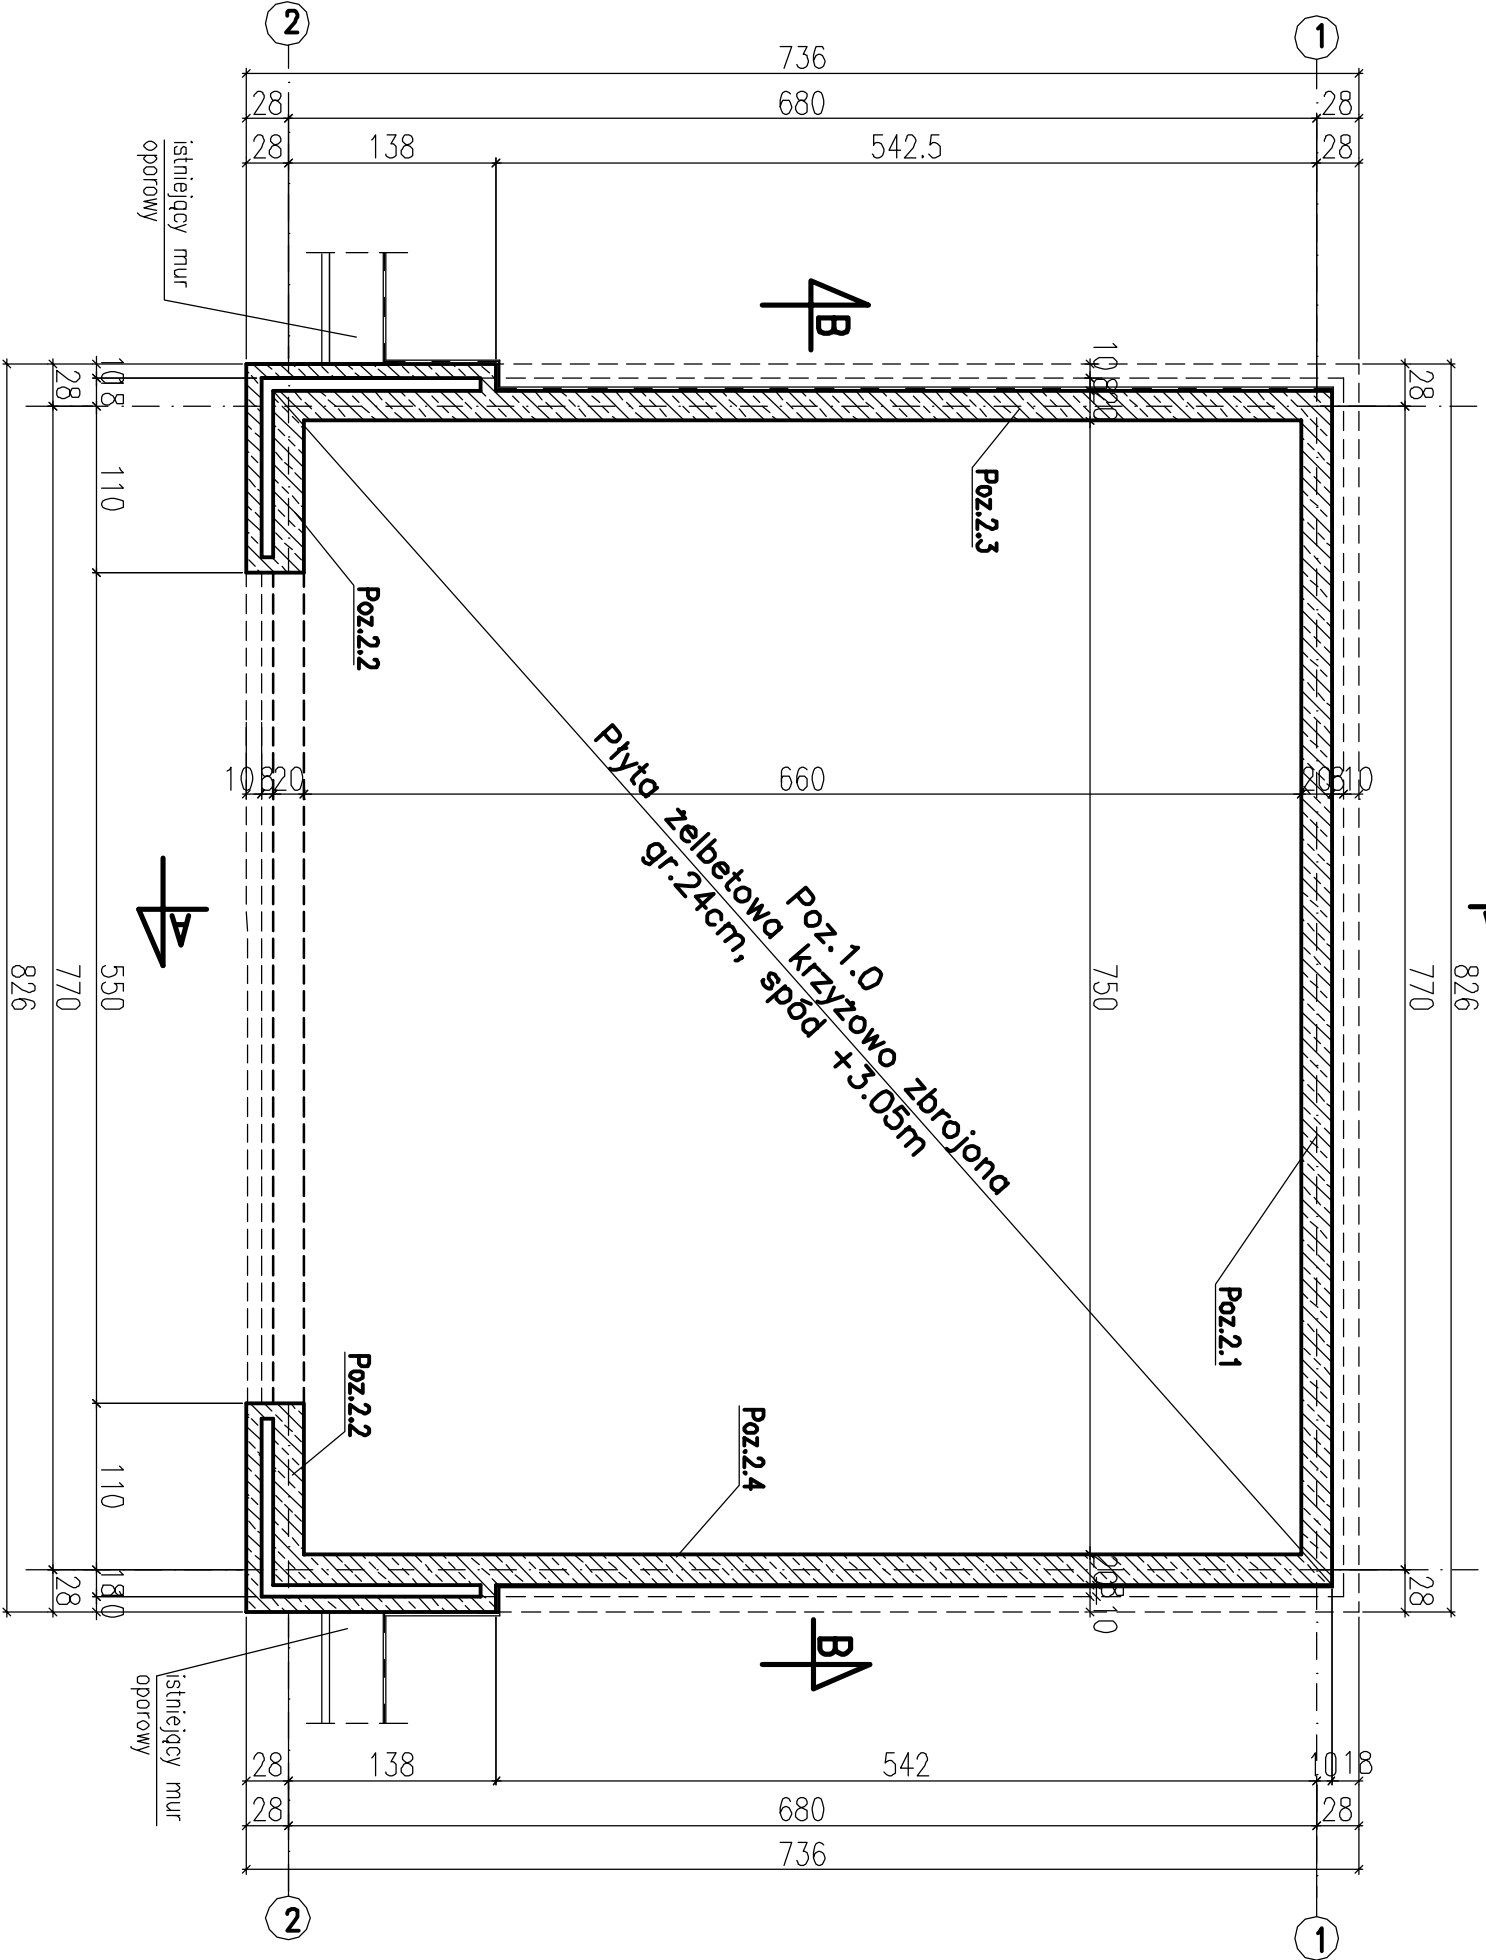

Poziom ±0.00:

- obiekt 1g ±0,00m=1,90m n.p.m
- obiekt 1h ±0,00m=1,91m n.p.m

UWAGA:
Wszystkie otwory zwerifikować
wg. projektów branżowych

BIURO PROJEKTOWO–INŻYNIERSKIE sp.z o.o. UL. JAGIELLOŃSKA 69, 70–382 SZCZECIN TEL./FAX (091) 462 40 91	
USŁUGI PROJEKTOWE W ZAKRESIE BUDOWNICTWA HYDROTECHNICZNEGO mgr inż. Feliks Zjawin 71–276 Szczecin, ul. Reymonta 70 tel/fax: (091 48 77 815) e–mail: zfx@esetradaj.pl	
NAZWA INWESTYCJI Remont i przebudowa nabrzeża Bulwar Piastowski -na odcinku od połączenia z Bulwarem Nadodrzańskim do Trasy Zamkowej w Szczecinie	
ADRES INWESTYCJI Bulwar Piastowski (dz.nr 44 obr.1037,dz.nr10/9 obr.1084, dz.nr 32 obr.1029) w Szczecinie	
INWESTOR Zakład Usług Komunalnych ul. Ku Słońcu 125A 71-080 Szczecin	
TYTUŁ RYSUNKU: BUDYNEK HANDLOWO–USŁUGOWY- rzut przyziemia	
PROJEKTOWAŁ: mgr inż. Andrzej Bayer upr.proj.nr 661/01	
specjalność: konstrukcyjno-budowlana	
SPRAWDZIŁ: dr inż. Leszek Stachnicki upr.proj.nr ZAP/004/9/POCOK04	
specjalność: konstrukcyjno-budowlana	
OPRACOWAŁA: mgr. inż. Olga Skrzypczuk	
BRANŻA: KONSTRUKCYJNA	
F.AZA: PROJEKT BUDOWLANY	
SKALA: DATA: NR.RYS.	
1:50 LISTOPAD 2006 2	
PRAWA AUTORSKIE ZASTRZEŻONE: PROJEKT TEN JEST CHRONIONY PRAWEM ZGODNIE Z USTAWĄ O PRAWIE AUTORSKIM, KOPLOWANIE, POWIELANIE, ODSTĘPOWANIE I DOKONYWANIE ZMIAN BEZ ZGODY AUTORA JEST ZABRONIONE I PODLEGA KARZE.	