


UWAGI:

- * WSZYSTKIE STOSOWANE MATERIAŁY BUDOWLANE MUSZĄ POSIADAĆ ATEST ITB, PZH, ORAZ POSIADAĆ ZNAK BEZPIECZEŃSTWA "B"
- * PRACE BUDOWLANE WYKONYWAĆ NA PODSTAWIE PROJEKTU WYKONAWCZEGO ORAZ ZGODNIE Z ZASADAMI SZTUKI BUDOWLANEJ POD NADZOREM I KIEROWNICTWEM OSÓB UPRAWNIIONYCH
- * WSZYSTKIE WYMIARY NALEŻY SPRAWDZIĆ NA BUDOWIE

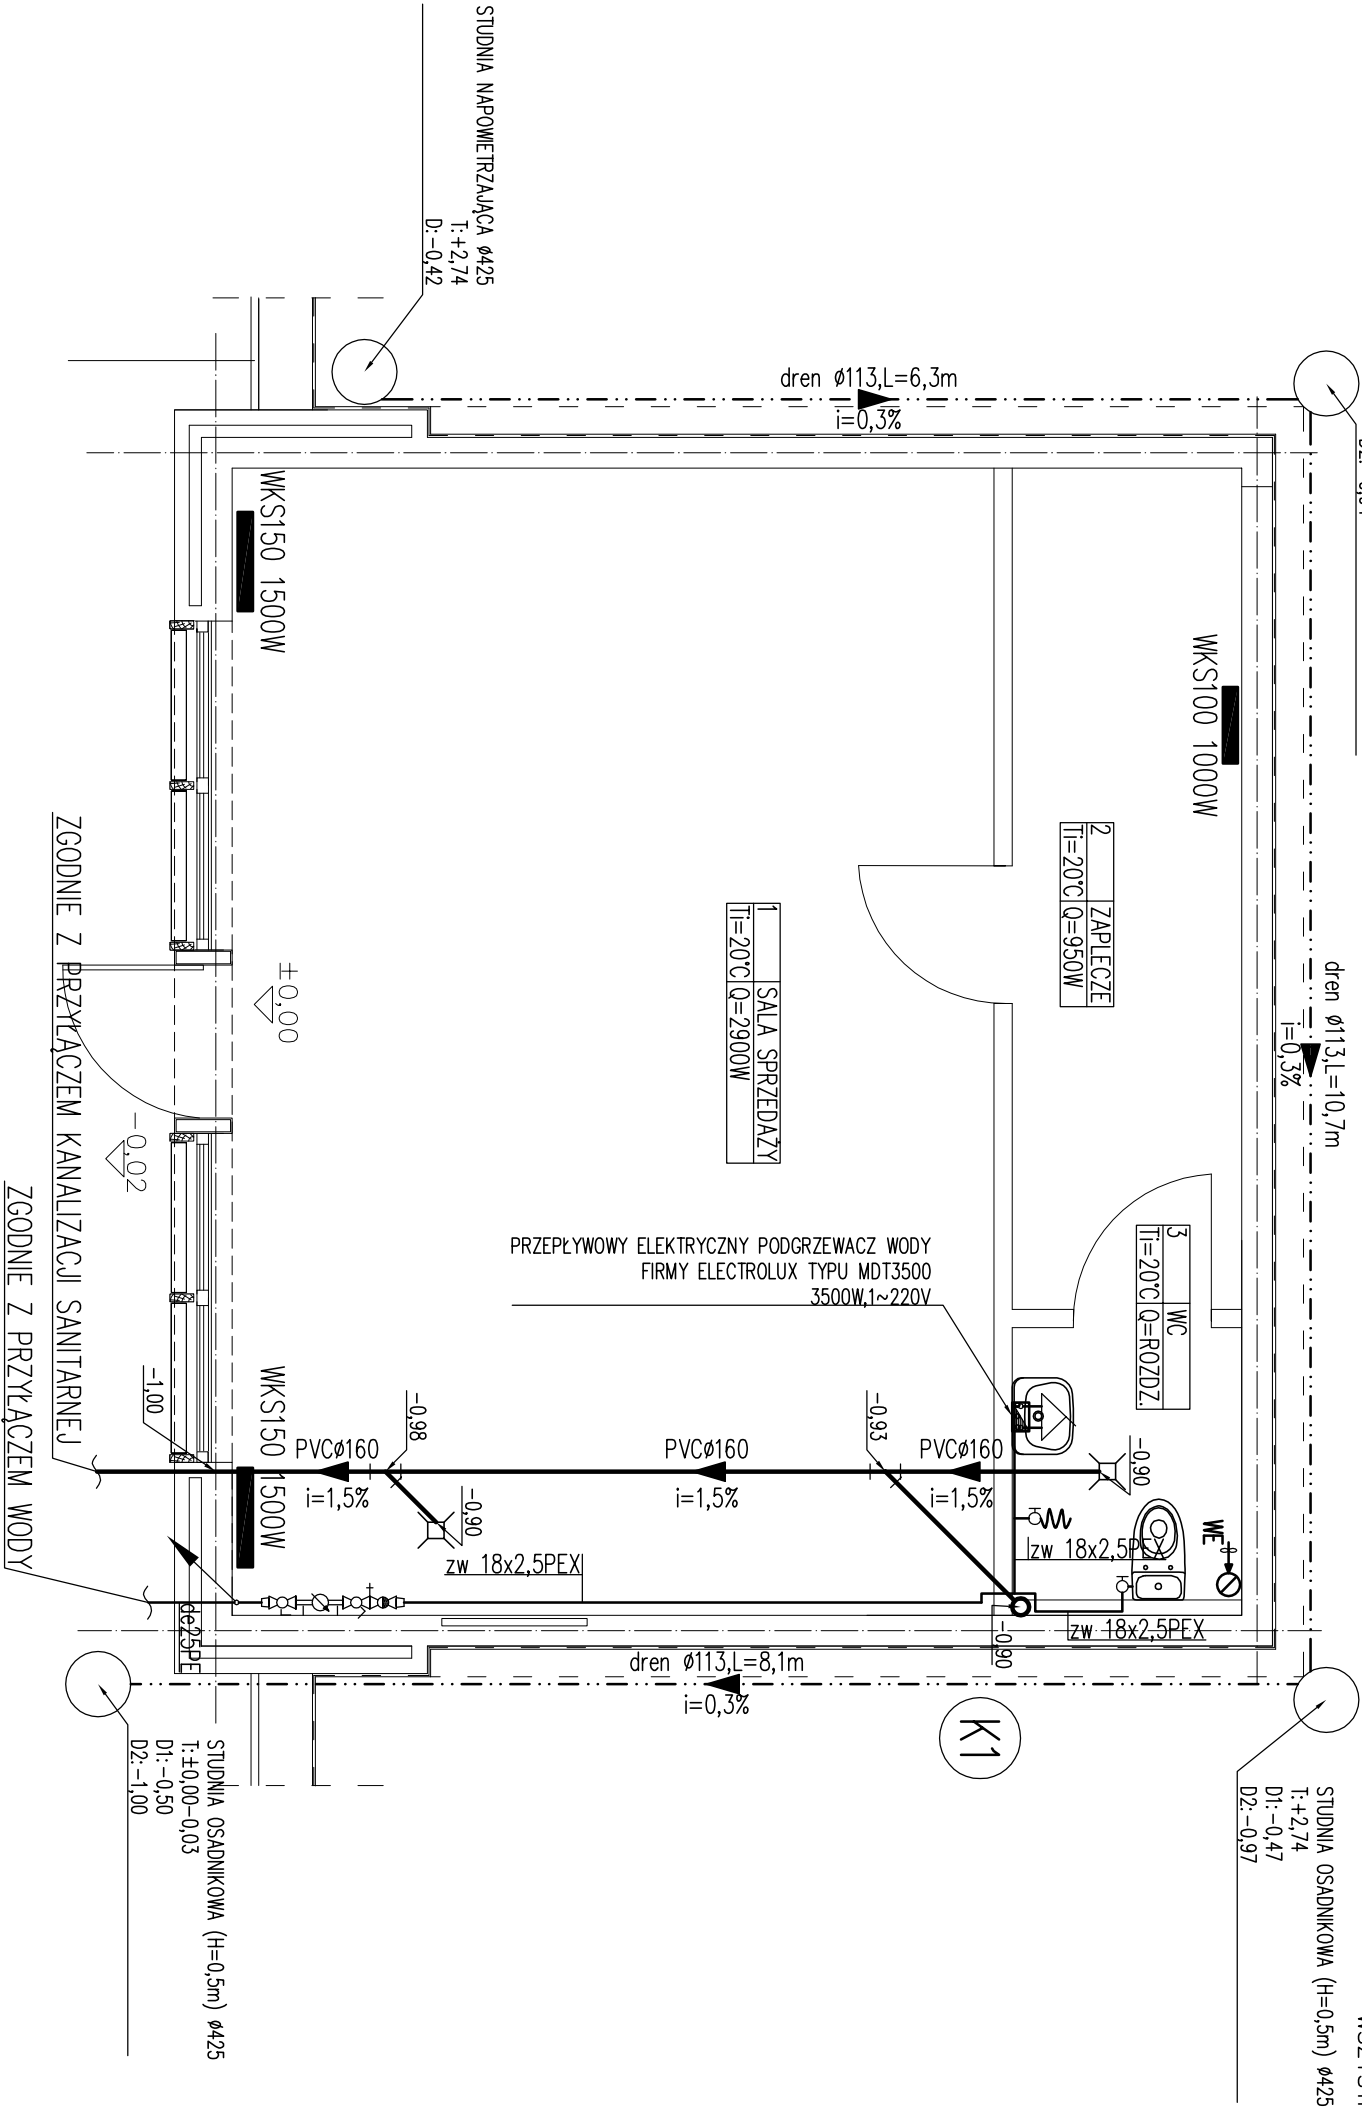


Rzędne PPP	
nr budynku	± 0,00
1a	+1,98
1b	+2,00
1c	+1,98
1d	+1,97
1e	+1,93
1f	+1,89
1g	+1,90
1h	+1,91
1i	+1,96
1j	+2,04

LEGENDA:

- WODA ZIMNA
- WODA CIEPŁA
- KANALIZACJA SANITARNA
- GRZEJNIK ELEKTRYCZNY
- WKSi150 1500W

- PION KANALIZACJI SANITARNEJ
- ODEJŚCIE PRZEWODEM W GÓRĘ
- ODEJŚCIE PRZEWODEM W DÓŁ
- WENTYLATOR EL. WSPOM. WENTYLACJĘ GRAWITACYJNĄ

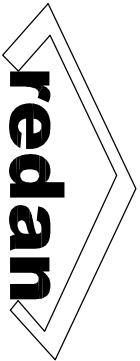

BIURO PROJEKTOWO-INŻYNIERSKIE sp.z o.o.
UL. JAGIELLOŃSKA 69, 70-382 SZCZECIN
TEL./FAX (091) 462 40 91

USŁUGI PROJEKTOWE W ZAKRESIE
BUDOWNICTWA HYDROTECHNICZNEGO

mgr inż. Feliks Zjawin

71-276 Szczecin, ul. Reymonta 70
tel./fax: (091 48 77 815) e-mail: zfx@esotradopl

NAZWA INWESTYCJI

Remont i przebudowa nabrzeża Bulwar Piastowski-
-na odcinku od połączenia z Bulwarem Nadodrzyskim
do Trasy Zamkowej w Szczecinie

ADRES INWESTYCJI

Bulwar Piastowski (dz.nr 44 obr. 1037 dz.nr10/ 9 obr. 1084,
dz.nr 32 obr. 1029) w Szczecinie

INWESTOR

Zakład Usług Komunalnych
ul. Ku Słońcu 125A
71-080 Szczecin

TYTUŁ RYSUNKU:
LOKAL GASTRONOMICZNO-USŁUGOWY-TYP B
RZUT PRZYZIEMIA
INSTALACJA WOD.-KAN.C.O.

PROJEKTOWAŁ:

mgr inż. Grzegorz Keoman
upr. bud. Nr 77/Sz/2002
w specjalności:sanitarnej

SPRAWDZIŁ:

mgr inż. Krzysztof Imbra
upr. bud. Nr 71/Sz/2002
w specjalności:sanitarnej

BRANŻA:

SANITARNA

FAZA:

PROJEKT BUD. - WYK.

SKALA:

DATA:

NR.RYS.

1:50

CZERWIEC-LIPIEC 2006

1

PRAWA AUTORSKIE ZASTRZEŻONE:
PROJEKT TEN JEST CHRONIONY PRAWEM ZGODNIE Z
USTAWĄ O PRAWIE AUTORSKIM, KOPLOWANIE, POWIELANIE,
ODSTĘPOWANIE I DOKONYWANIE ZMIAN BEZ ZGODY
AUTORA JEST ZABRONIONE I PODLEGA KARZE.