


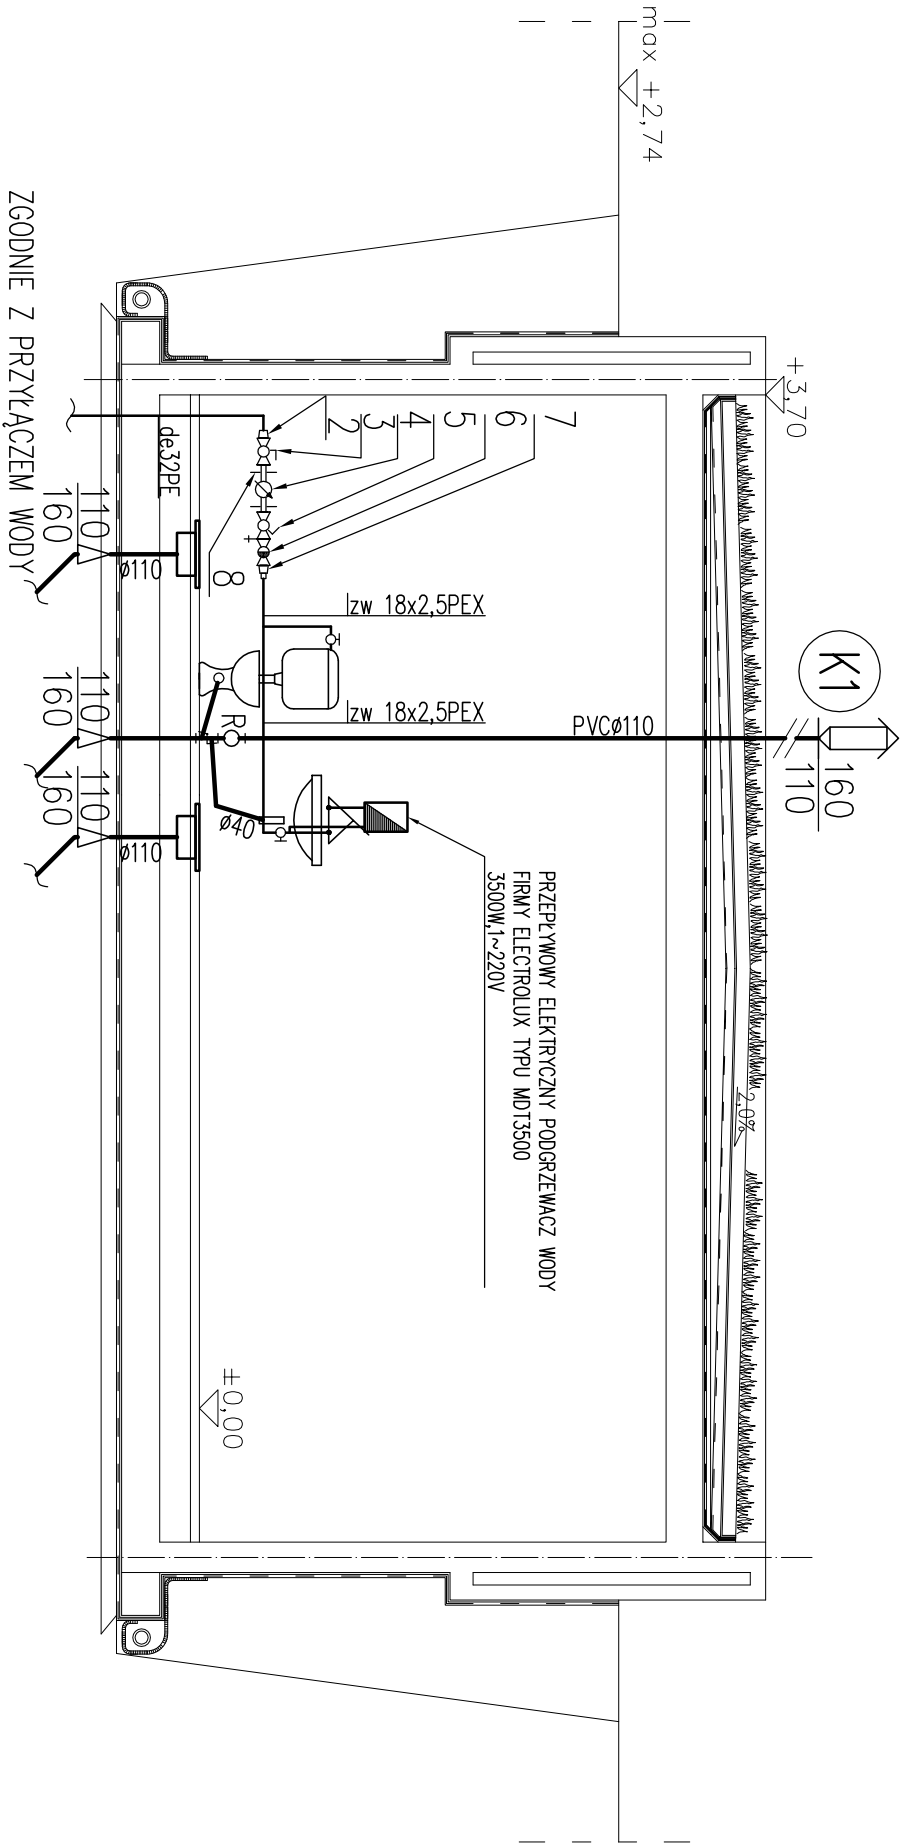

L.p.	Wyszczególnienie	Ilość
1	rura de25PE	
2	złączka elektrooporowa z gwintem zewnętrznym de25x3/4"	1
3	zawór kulowy gwintowany do wody Ø20	1
4	wodomierz skrzydełkowy JS-1,5 dn20	1
5	zawór skośny zwrotno-zaporowy ze spustem do wody Ø20	1
6	zawór antyskażeniowy EA DN20	1
7	złączka wkrętna zwężkowa Ø20/15	1
8	konsola	1

UWAGA:
PRZED WODOMIERZEM NALEŻY ZAMONTOWAĆ ODCINEK PROSTY PRZEWODU
O DŁUGOŚCI MIN. 10cm, A ZA WODOMIERZEM ODCINEK PROSTY O DŁUGOŚCI
MIN. 5cm O ŚREDNICY DN20

redan	
BIURO PROJEKTOWO-INŻYNIERSKIE sp.z o.o. UL. JAGIELLOŃSKA 69, 70-382 SZCZECIN TEL./FAX (091) 462 40 91	
USŁUGI PROJEKTOWE W ZAKRESIE BUDOWNICTWA HYDROTECHNICZNEGO mgr inż. Feliks Zjowin 71-276 Szczecin, ul. Reymonta 70 tel./fax: (091 48 77 815) e-mail: zix@esotrado.pl	
NAZWA INWESTYCJI	
Remont i przebudowa nabrzeża Bulwar Piastowski- -na odcinku od połączenia z Bulwarem Nadodrzańskim do Trasy Zamkowej w Szczecinie	
ADRES INWESTYCJI	
Bulwar Piastowski (dz.nr 44 obr. 1037,dz.nr10/ 9 obr. 1084, dz.nr 32 obr. 1029) w Szczecinie	
INWESTOR	
Zakład Usług Komunalnych ul. Ku Słońcu 125A 71-080 Szczecin	
TYTUŁ RYSUNKU: LOKAL GASTRONOMICZNO -USŁUGOWY-TYP B ROZWINIĘCIE INSTALACJI WOD.-KAN.	
PROJEKTOWAŁ:	
mgr inż. Grzegorz Keeman upr. bud. Nr 77/Sz/2002 w specjalności:sanitarniej	
SPRAWDZIŁ:	
mgr inż. Krzysztof Imbra upr. bud. Nr 71/Sz/2002 w specjalności:sanitarniej	
BRANŻA:	
SANITARNA	
FAZA:	
PROJEKT BUD. - WYK.	
SKALA:	
DATA: NR.RYS.	
1:50 CZERWIEC-LIPIEC 2006 2	
PRAWA AUTORSKIE ZASTRZEŻONE: PROJEKT TEN JEST CHRONIONY PRAWEM ZGODNIE Z USTAWĄ O PRAWIE AUTORSKIM, KOPIOWANIE, POWIELANIE, ODSTĘPOWANIE I DOKONYWANIE ZMIAN BEZ ZGODY AUTORA JEST ZABRONIONE I PODLEGA KARZE.	