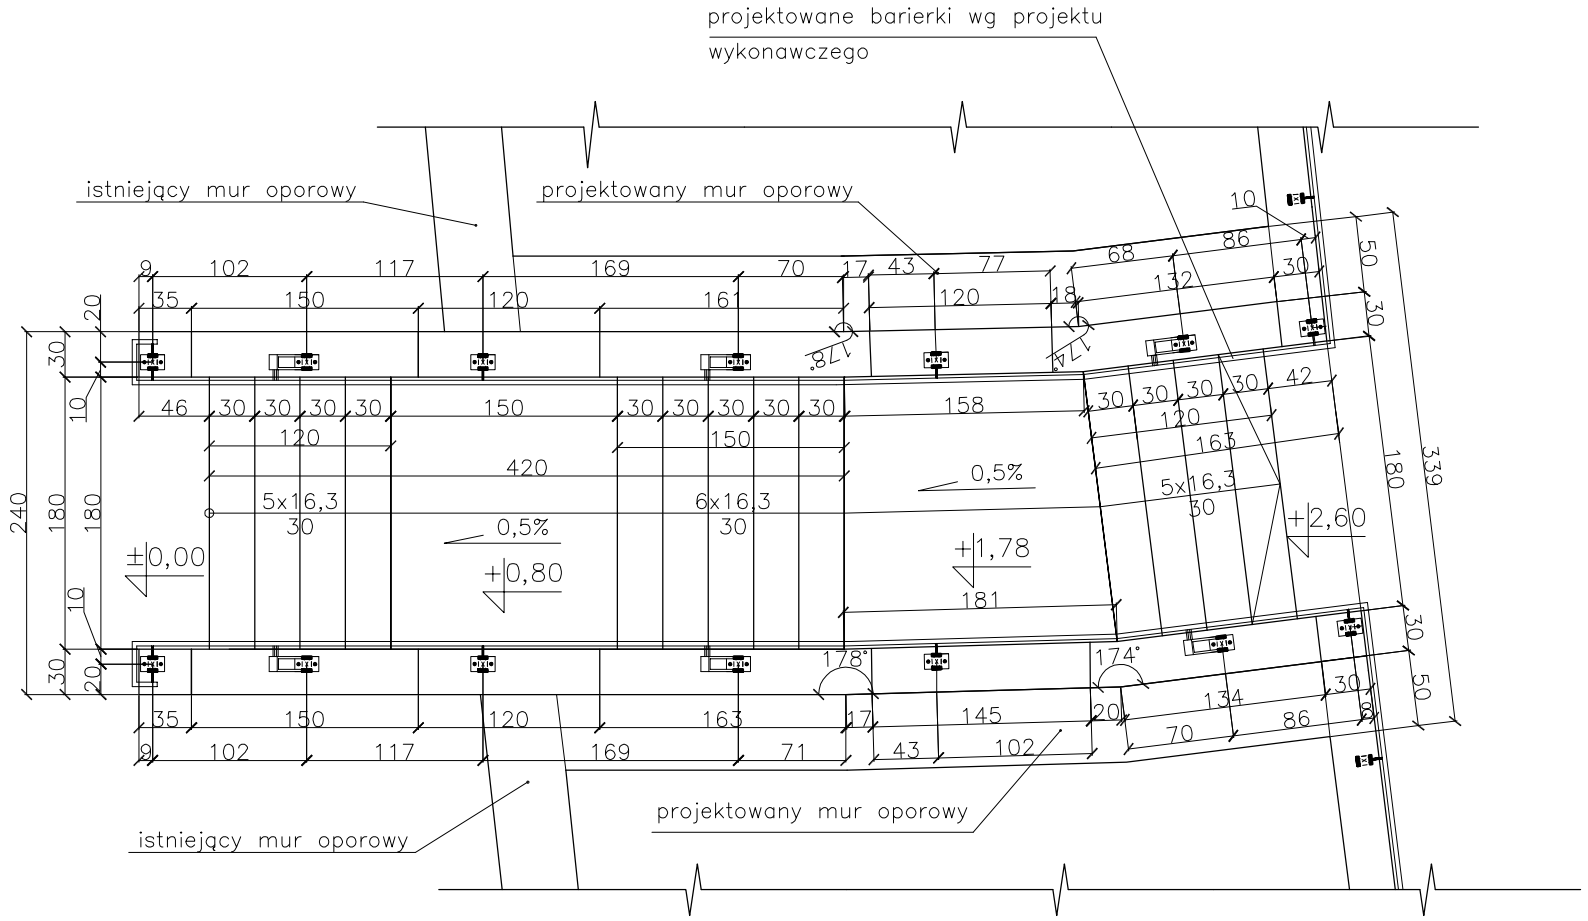

RZUT

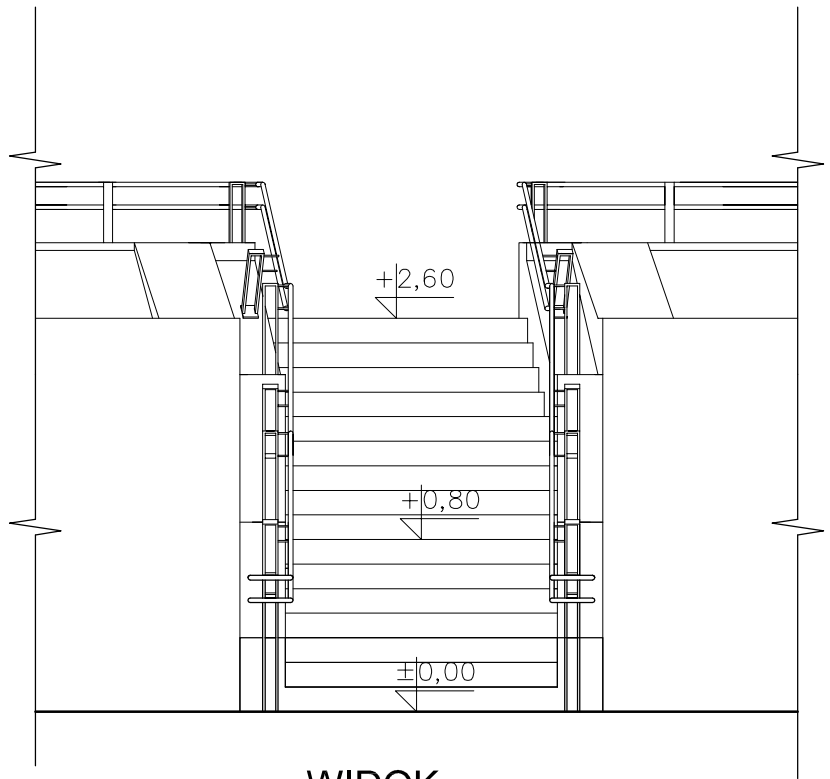

WIDOK

±0,00 = 1,94m n.p.m.

UWAGI:

* ELEMENTY KONSTRUKCJI SCHODÓW NALEŻY WYKONAĆ ZGODNIE Z PROJEKTEM BRANŻY KONSTRUKCYJNEJ
* WSZYSTKIE STOSOWANE MATERIAŁY BUDOWLANE MUSZĄ POSIADAĆ ATEST ITB,PZH, ORAZ POSIADAĆ ZNAK BEZPIECZEŃSTWA "B"
PRACE BUDOWLANE WYKONYWAĆ ZGODNIE Z ZASADAMI SZTUKI BUDOWLANEJ POD NADZOREM I KIEROWNICTWEM OSÓB UPRAWNIONYCH
* WYMIARY PODANO W CENTYMETRACH
* WYMIARY SPRAWDZAĆ NA BUDOWIE

redan

BIURO PROJEKTOWO–INŻYNIERSKIE sp.z o.o.
UL. JAGIELLOŃSKA 69, 70–382 SZCZECIN
TEL./FAX (091) 462 40 91

USŁUGI PROJEKTOWE W ZAKRESIE BUDOWNICTWA HYDROTECHNICZNEGO
mgr inż. Feliks Zjawin

71–276 Szczecin, ul. Reymonta 70
tel/fax: (091 48 77 815) e–mail: zfx@nesotrada.pl

NAZWA INWESTYCJI

Remont i przebudowa nabrzeża Bulwar Piastowski-
-na odcinku od połączenia z Bulwarem Nadodrzańskim
do Trasy Zamkowej w Szczecinie

ADRES INWESTYCJI

Bulwar Piastowski (działki: dr 15/1, Wp 10/3 obr.1039; dr 12 obr. 1038; dr 14/1, Wp 14/4 obr.1086; dr 44, dr 14/4 obr. 1037; dr 1/1, Wp 1/3 obr. 1085; dr 6/3 obr. 1083; dr 10/9 obr. 1084; dr 32 obr. 1029) w Szczecinie

INWESTOR

Zakład Usług Komunalnych
ul. Ku Słońcu 125A
71-080 Szczecin

TYTUŁ RYSUNKU:

SCHODY II - RZUT I WIDOK

PROJEKTOWAŁ:	
mgr inż. arch. Rafał Antonowicz upr. bud. Nr 65/Sz/2001 w specjalności: architektonicznej	
SPRAWDZIŁA:	
mgr inż. arch. Anna Klikowicz-Jakubczak upr. bud. Nr 4/ZPOiA/2003 w specjalności: architektonicznej	
OPRACOWALI:	
mgr inż. arch. Grzegorz Kamiński mgr inż. arch. Katarzyna Szymańska	

BRANŻA:	ARCHITEKTONICZNA	
FAZA:	PROJEKT BUDOWLANY	
SKALA: 1:50	DATA: WRZESIEŃ 2006	NR.RYS. 2/2

PRAWA AUTORSKIE ZASTRZEŻONE.
PROJEKT TEN JEST CHRONIONY PRAWEM ZGODNIE Z USTAWĄ O PRAWIE AUTORSKIM. KOPIOWANIE, POWIELANIE, ODSTĘPOWANIE I DOKONYWANIE ZMIAN BEZ ZGODY AUTORA JEST ZABRONIONE I PODLEGA KARZE.