
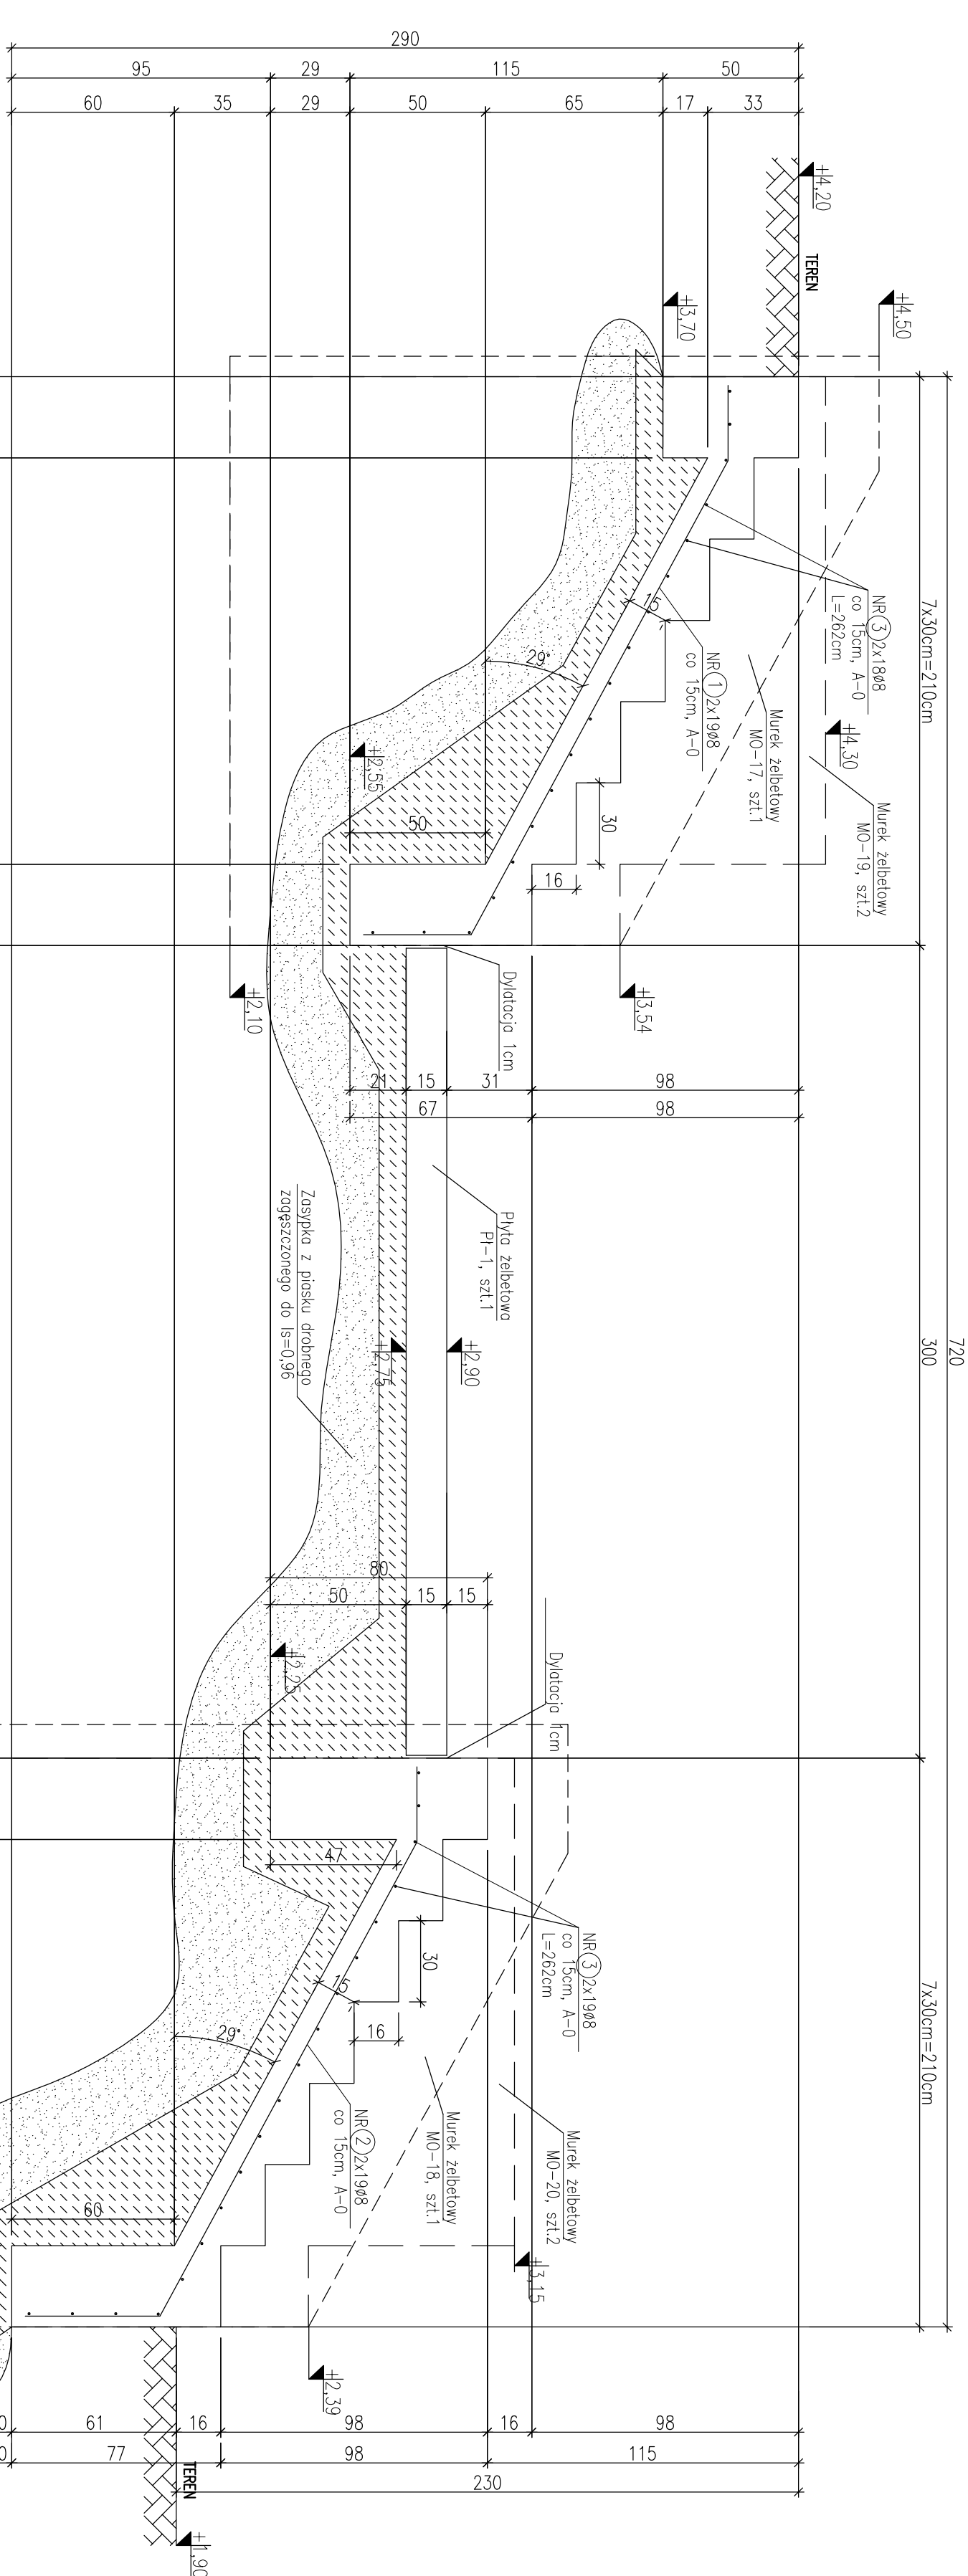
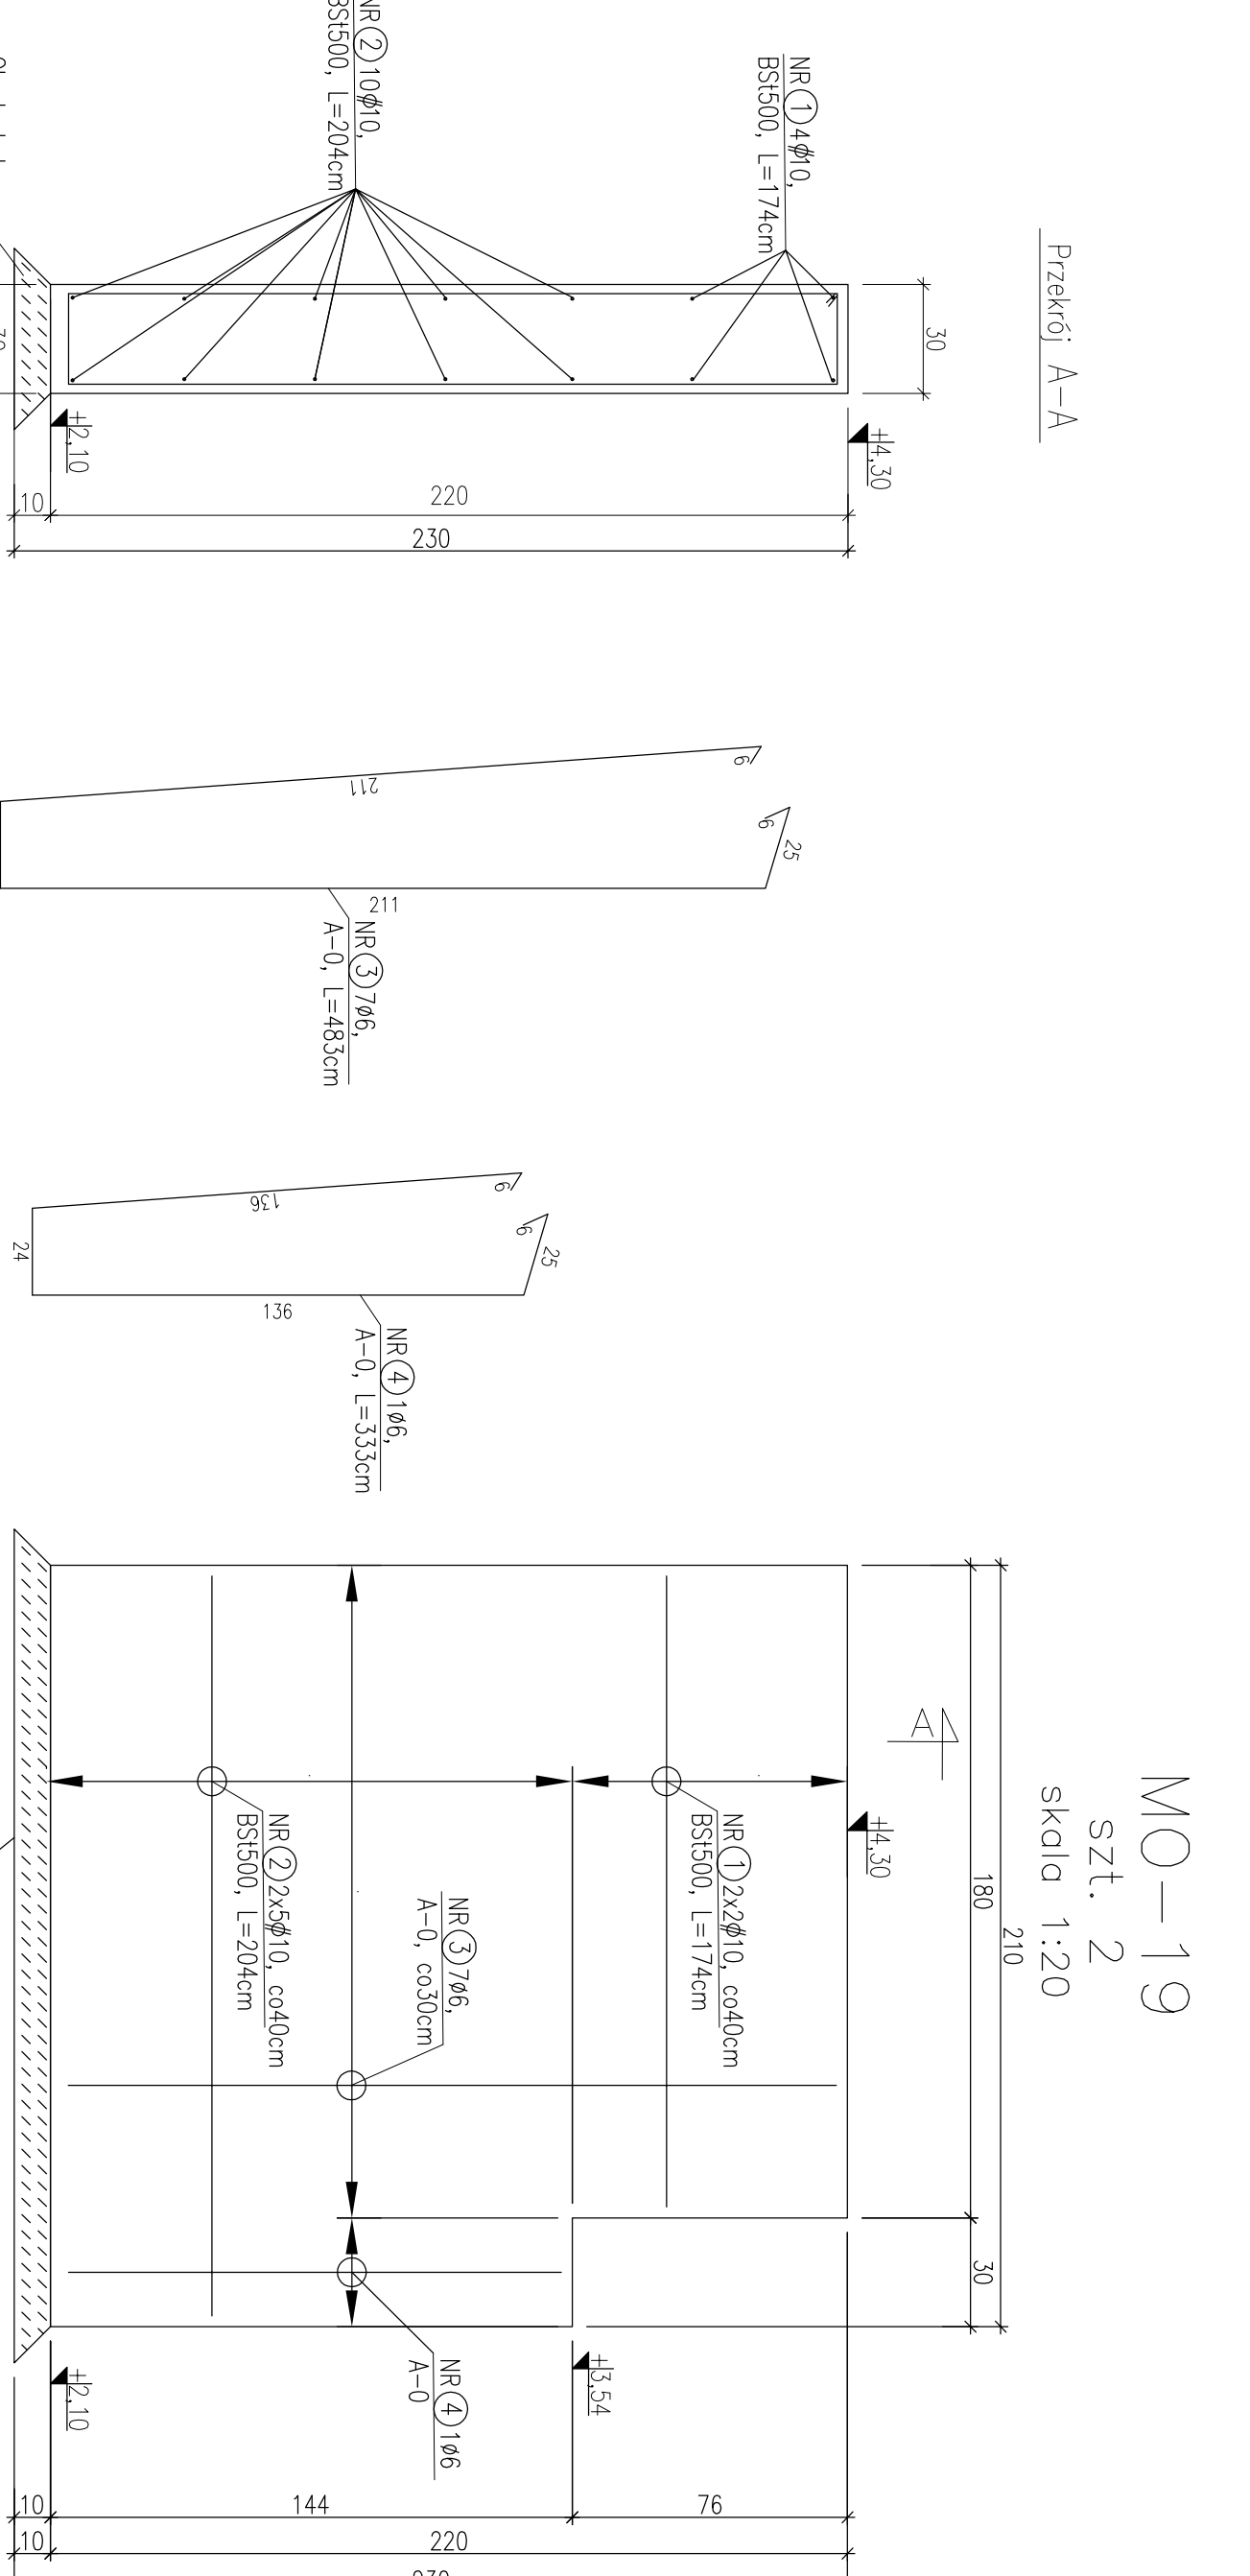
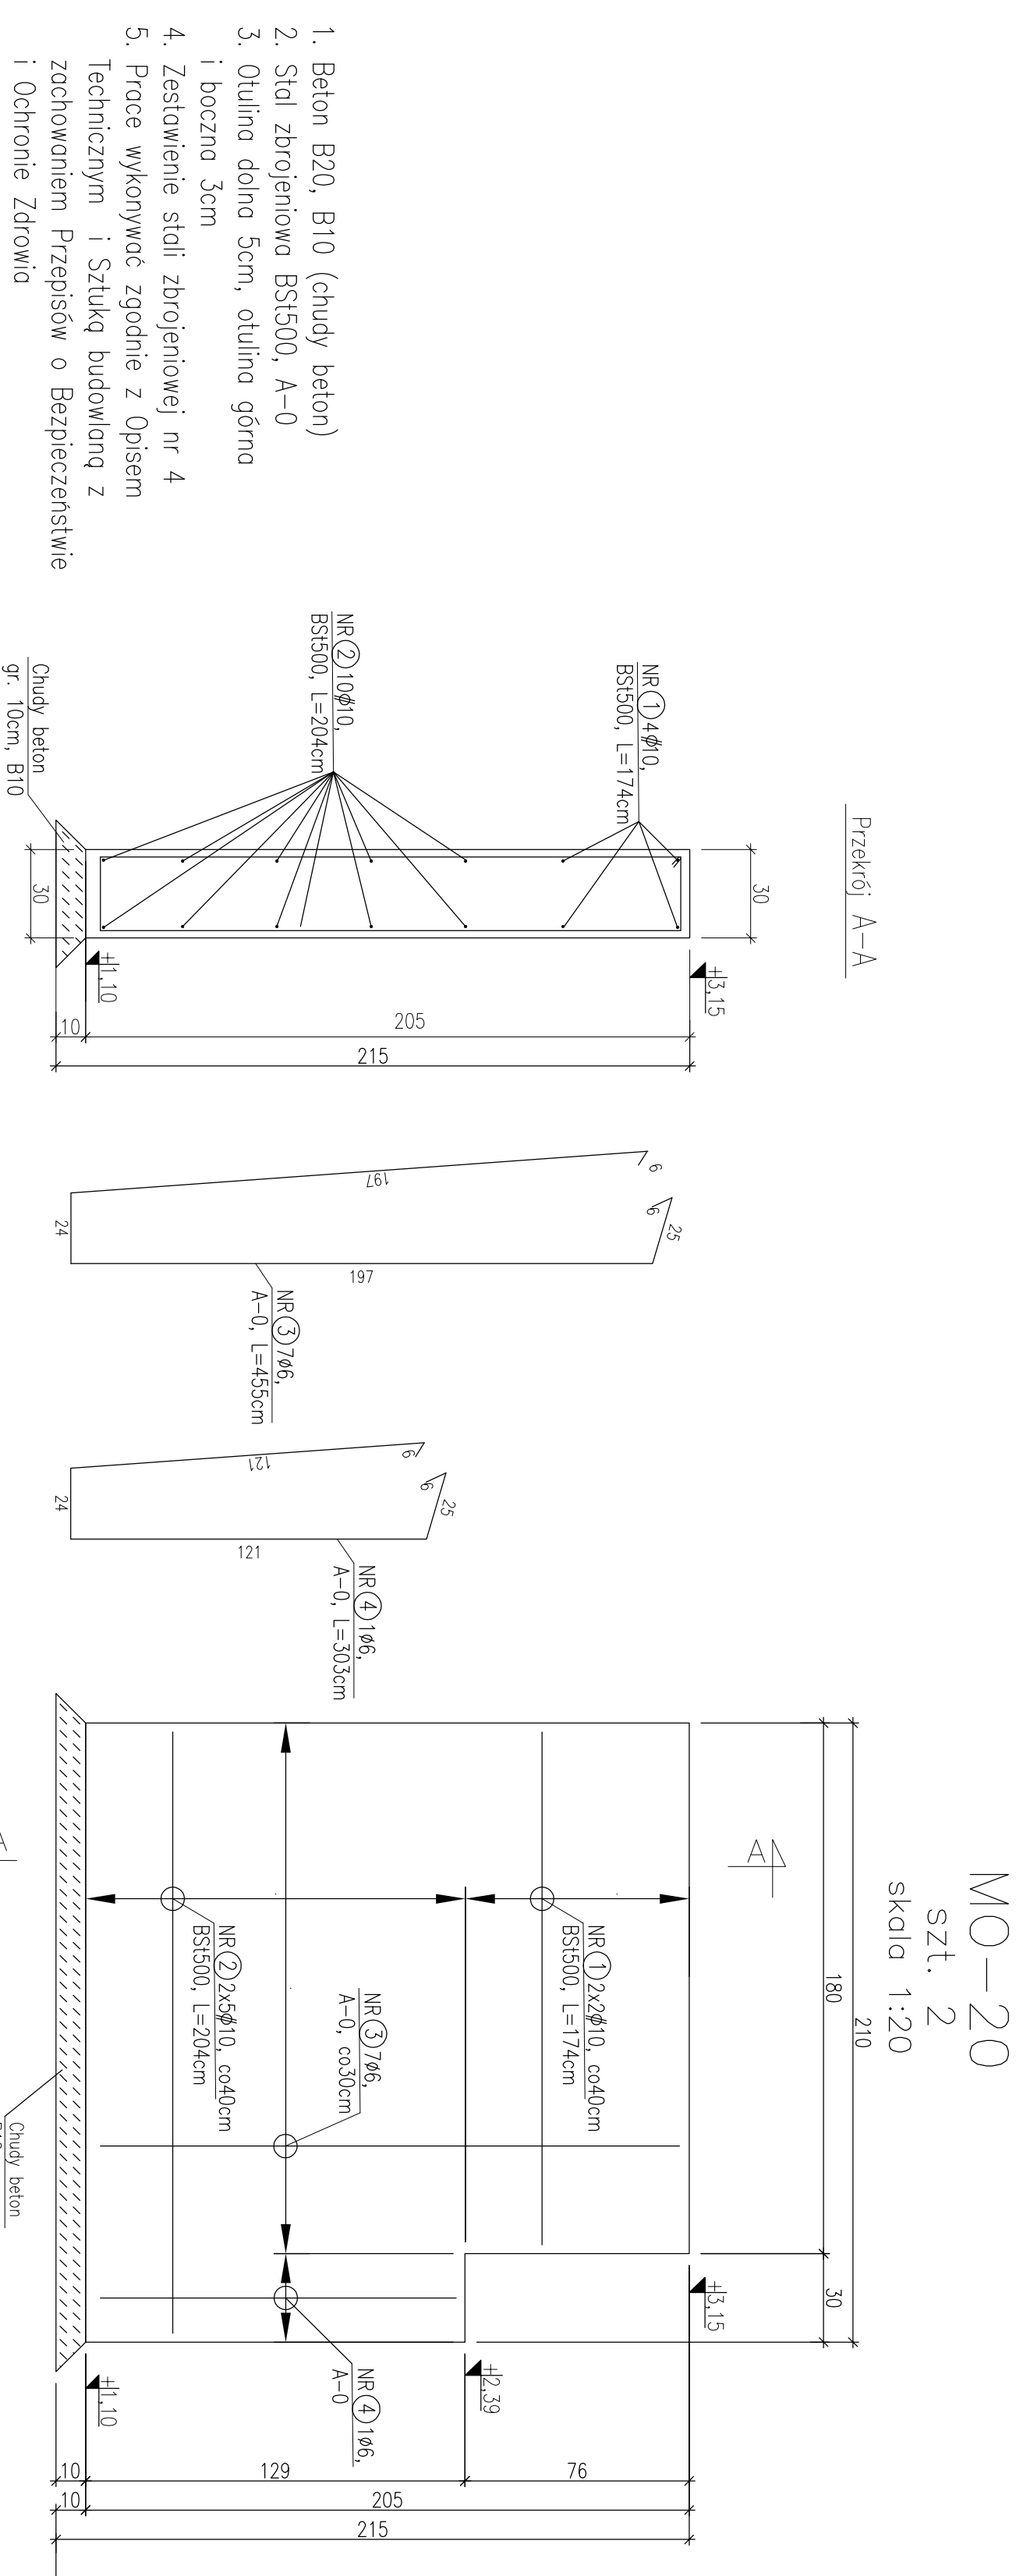
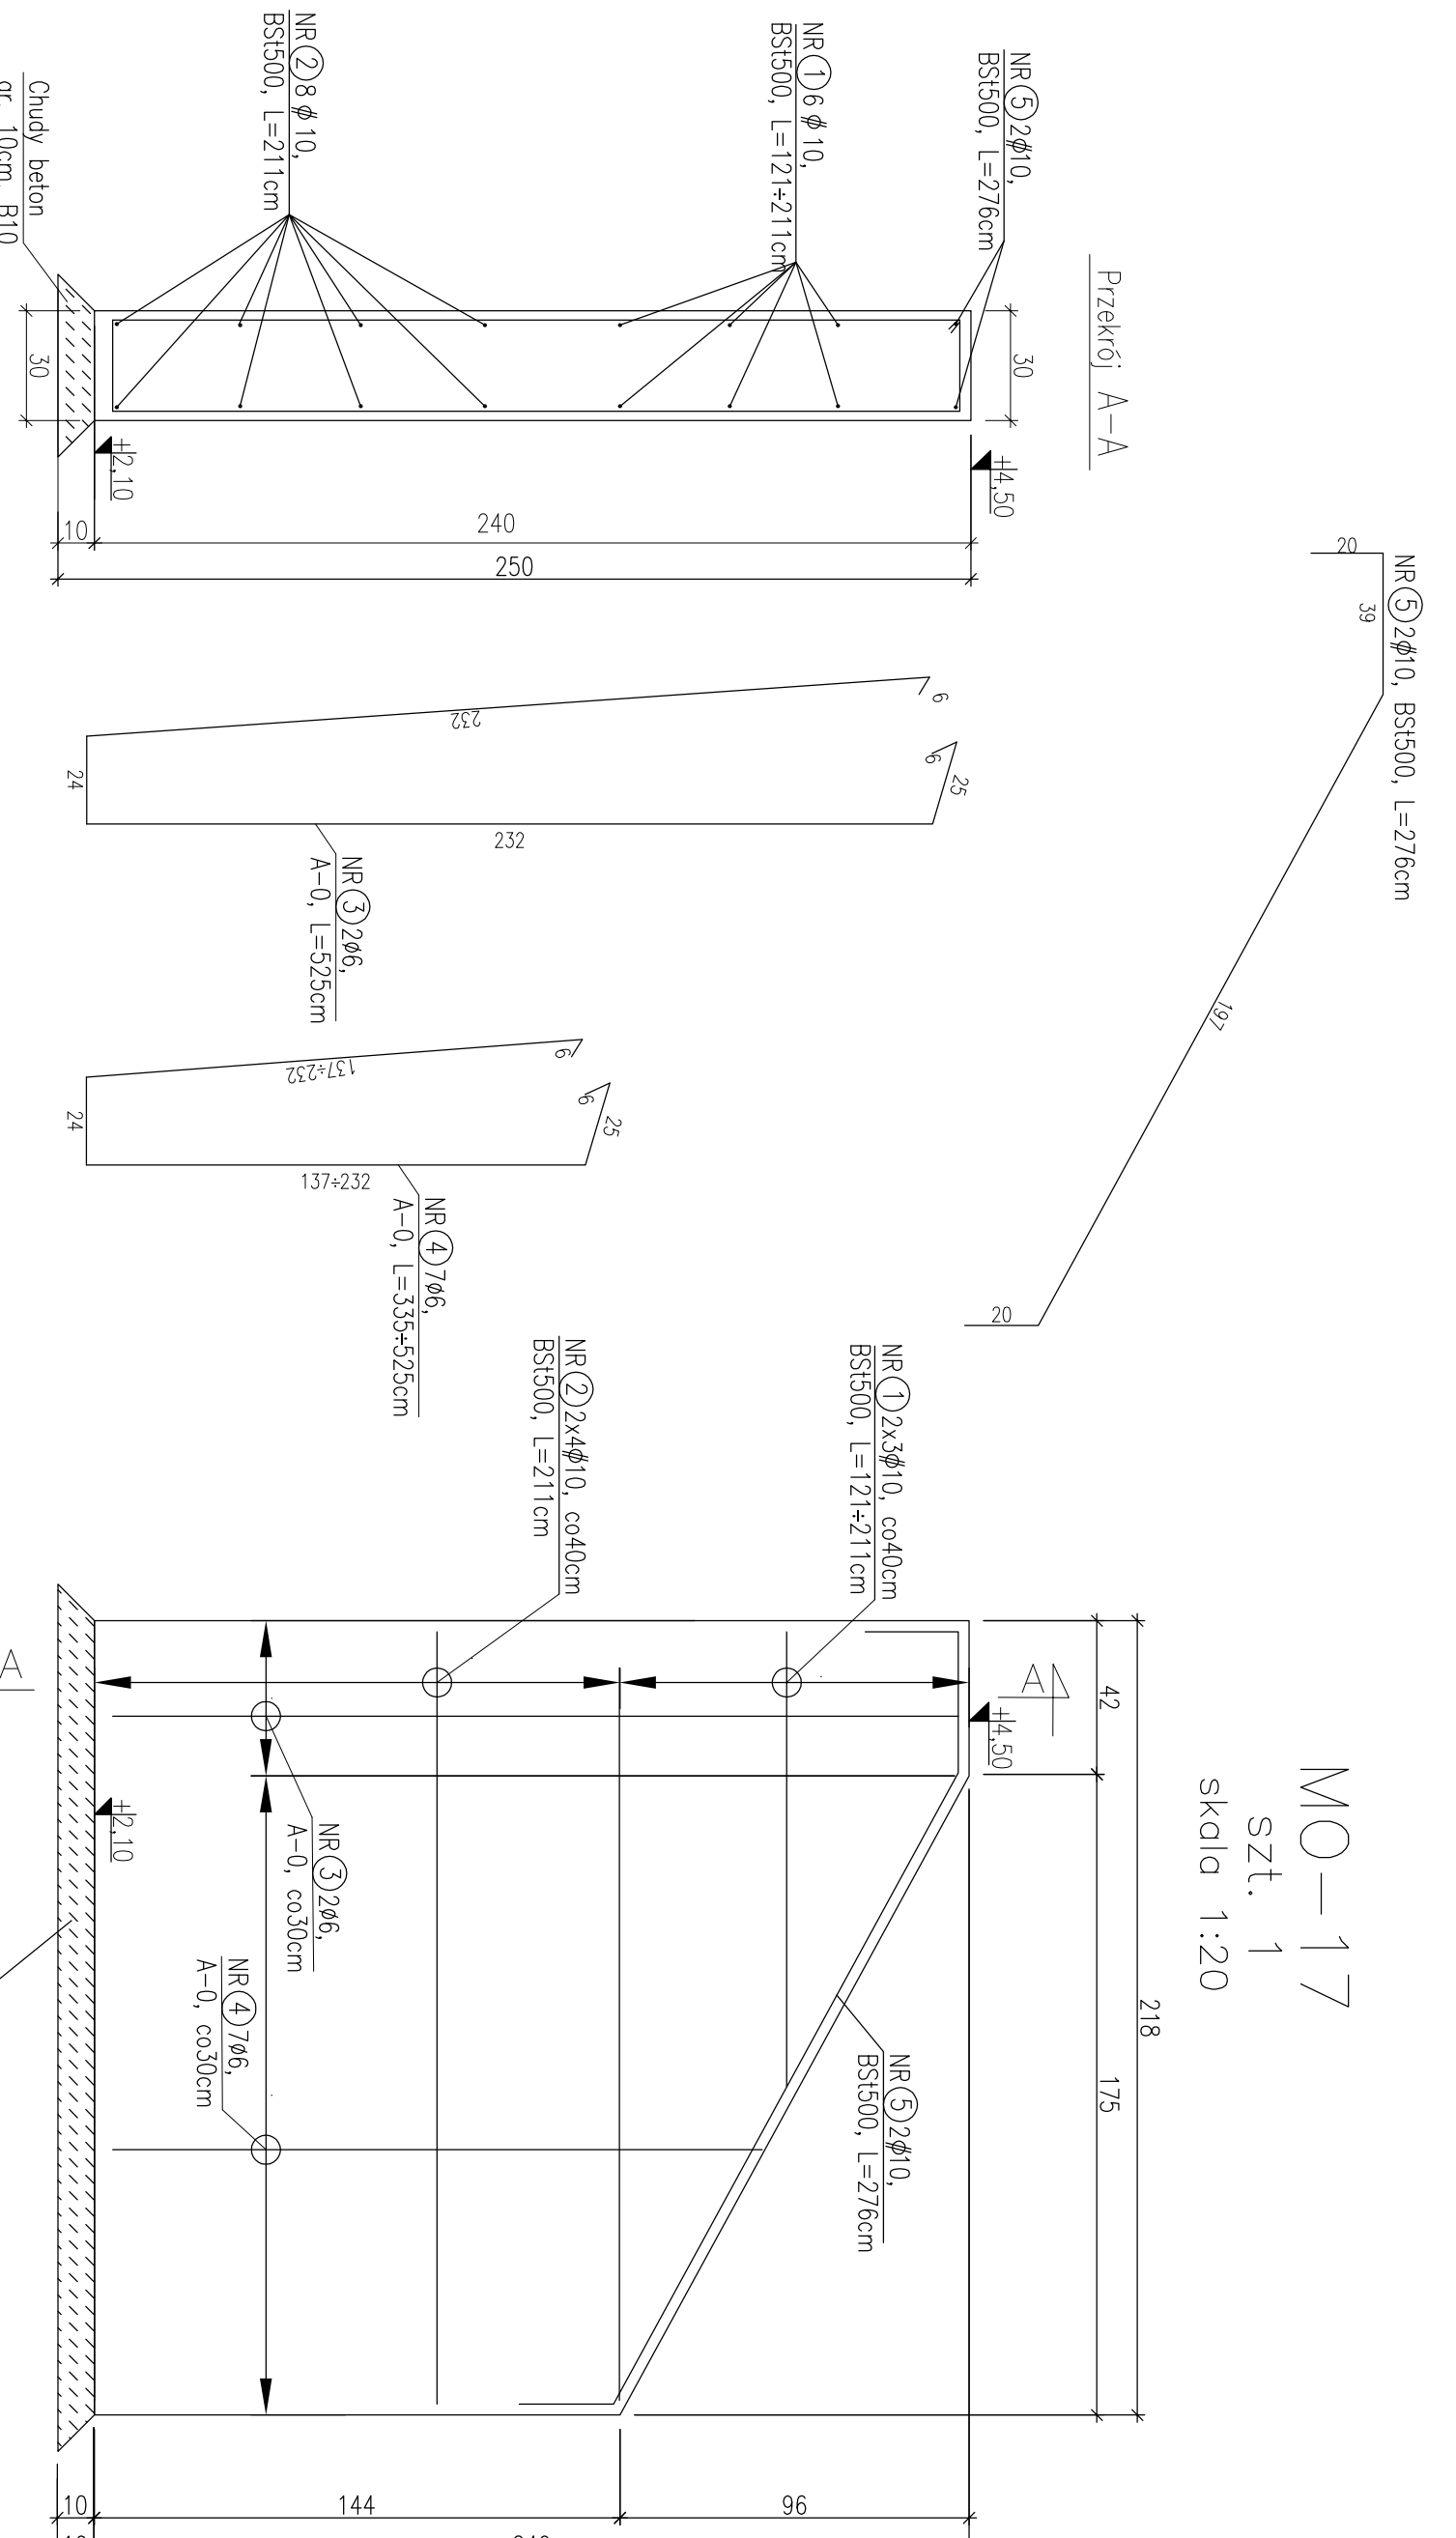


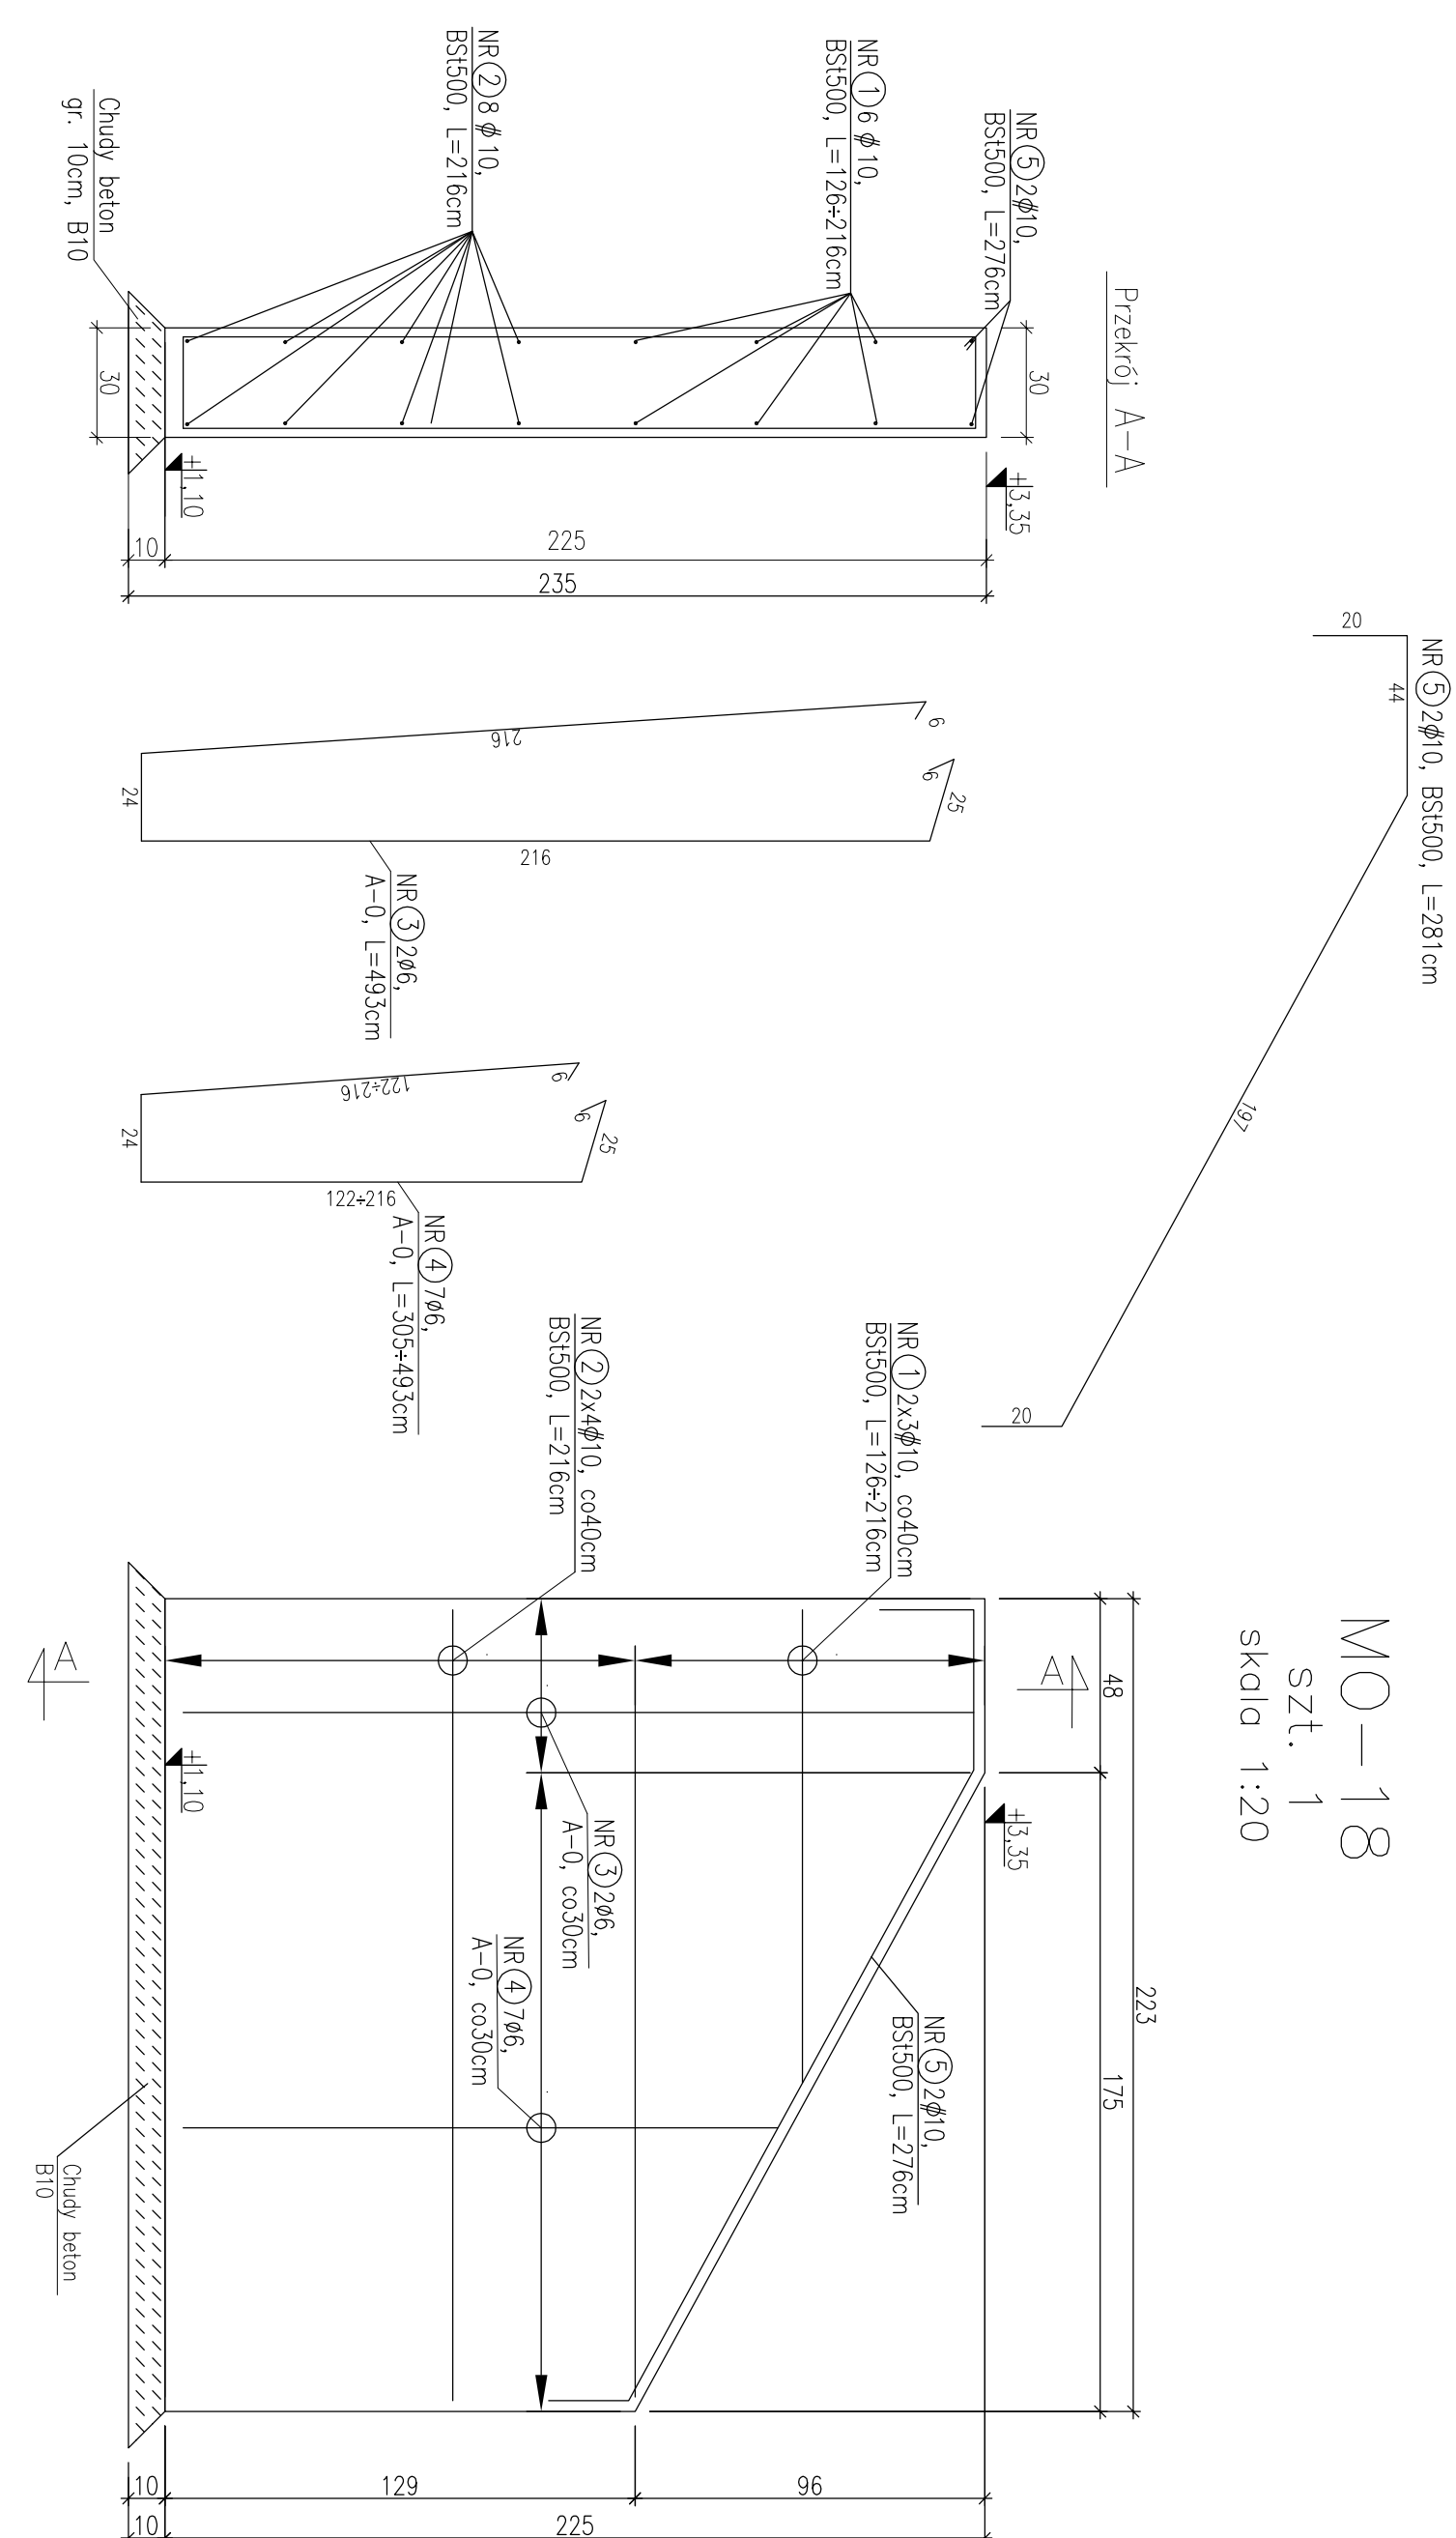

1. Beton B20, B10 (ciężki beton)
2. Stal zbrojeniowa BS500, A-0
3. Ołujna dolna 5cm, ołujna gorna i boczna 3cm
4. Zestawienie stali zbrojeniowej nr 4
5. Proce wykonywac zgodnie z Opism Technicznym i Szklak budowlank z zaochnowaniem Przepsisow o Bezpieczenstwie i Ochronie Zdrowia

[illegible]