


UWAGI:

- * WSZYSTKIE STOSOWANE MATERIAŁY BUDOWLANE MUSZĄ POSIADAĆ ATEST ITB,PZH, ORAZ POSIADAĆ ZNAK BEZPIECZEŃSTWA "B"
 - * PRACE BUDOWLANE WYKONYWAĆ NA PODSTAWIE PROJEKTU WYKONAWCZEGO ORAZ ZGODNIE Z ZASADAMI SZTUKI BUDOWLANEJ POD NADZOREM I KIEROWNICTWEM OSÓB UPRAWNIONYCH
 - * ELEMENTY KONSTRUKCYJNE WG PROJEKTU KONSTRUKCYJNEGO
 - * INSTALACJE WEWNĘTRZNE WYKONAĆ WG ODPOWIEDNICH PROJEKTÓW BRANŻOWYCH
- * GLAZURA DO WYSOKOŚCI 2,8 m
 - * WYMIARY PODANO W CENTYMETRACH
 - * WSZYSTKIE WYMIARY NALEŻY SPRAWDZIĆ NA BUDOWIE
 - * DRZWI OZNACZONE (*) NALEŻY ZAOPATRZYĆ W OTWORY NAWIEWNE O SUMARYCZNYM PRZEKROJU MIN 0,022m2

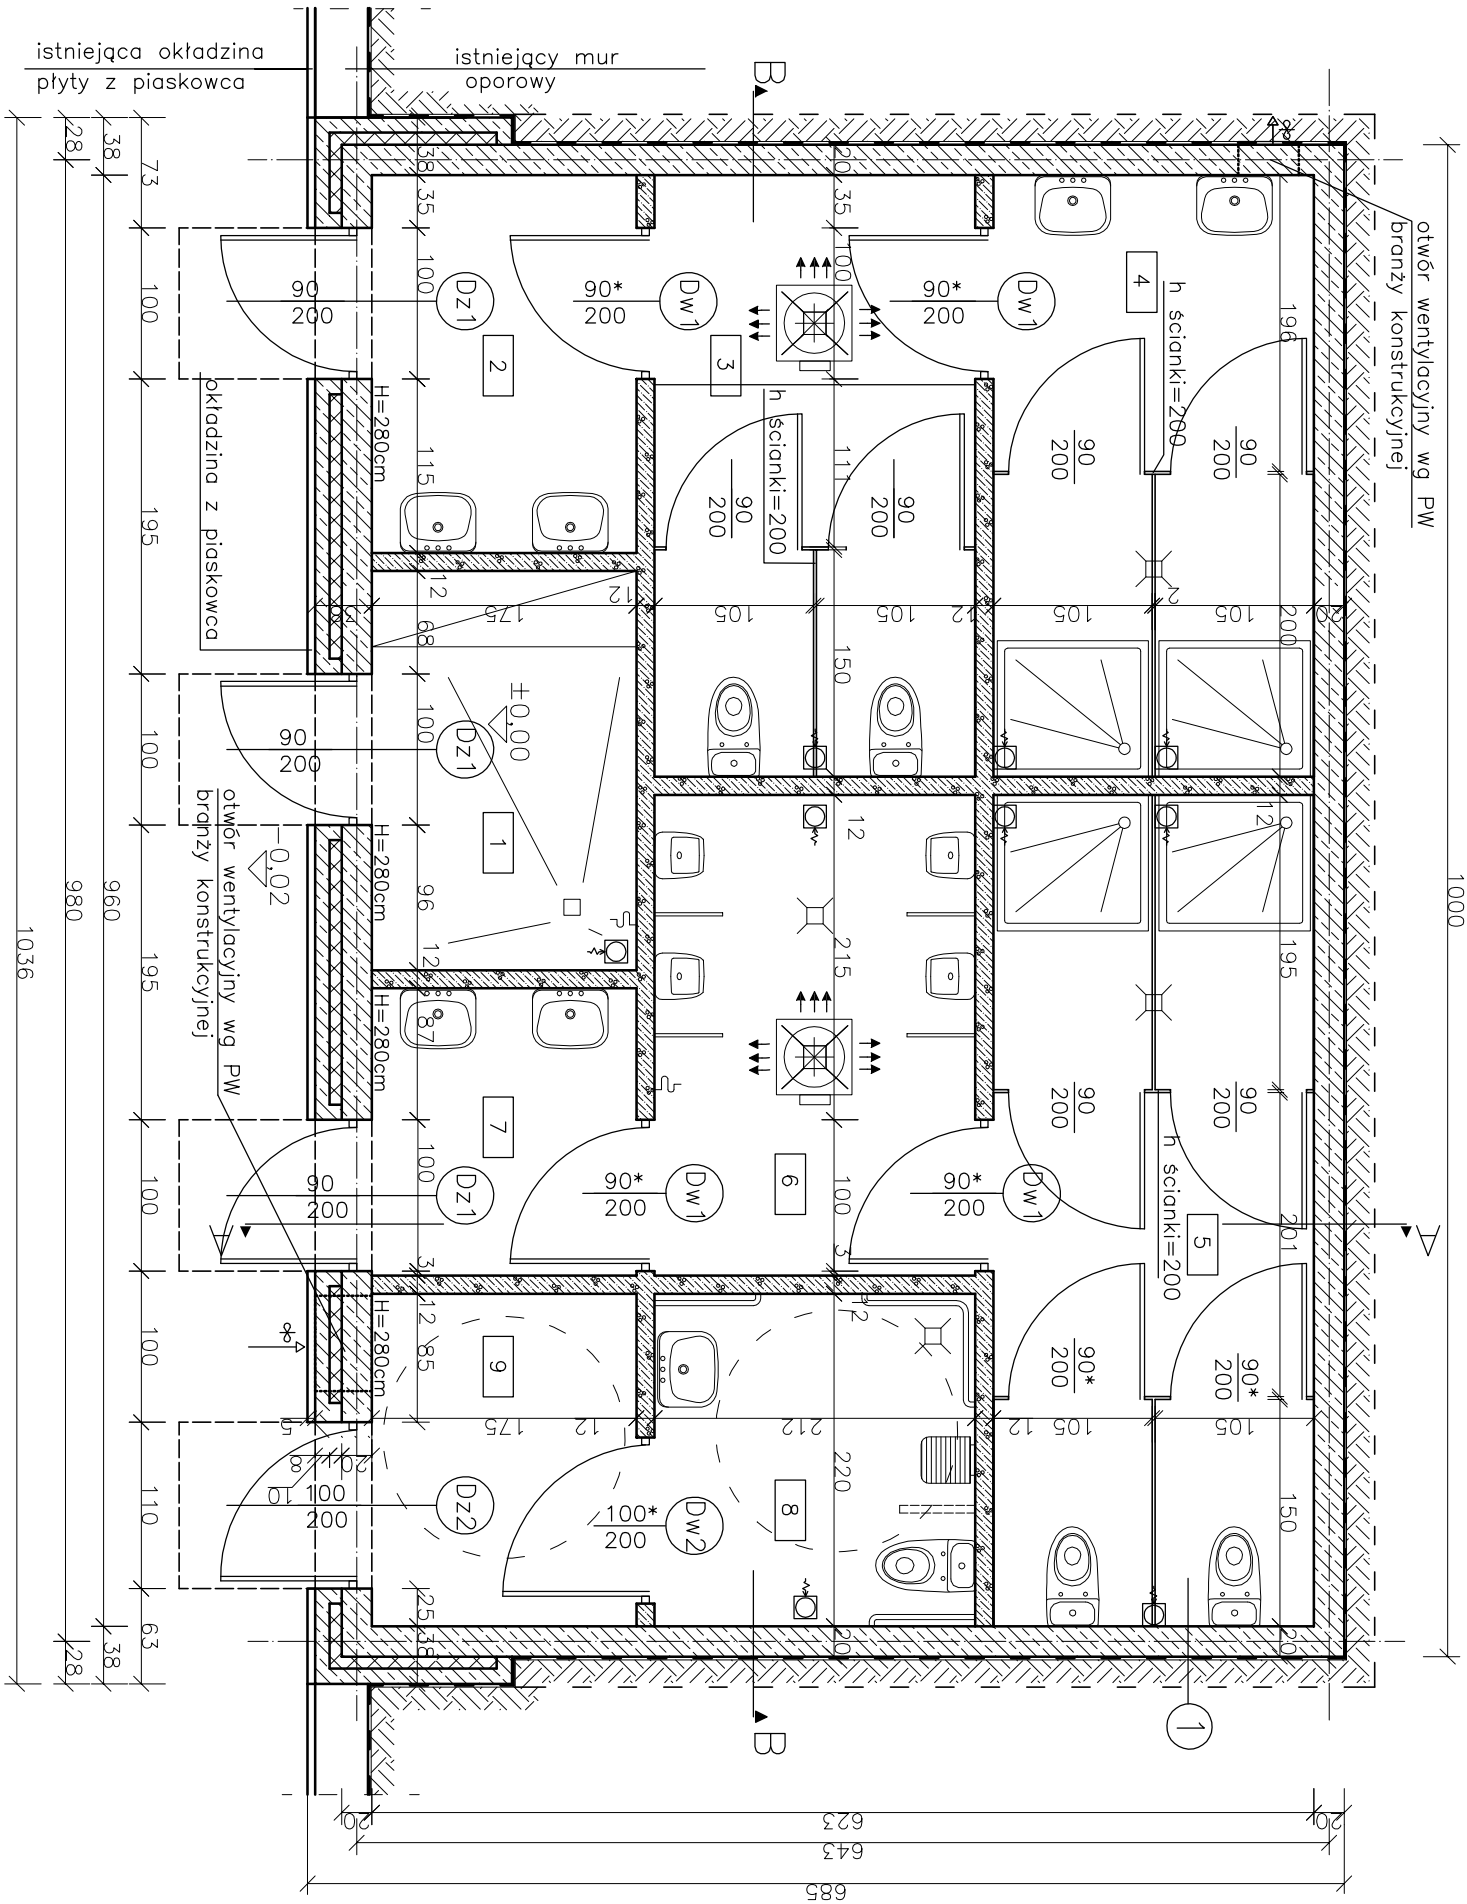

1	pom. techniczne	4,60	m2
2	przedstonek/WC damski	4,40	m2
3	WC damski	8,40	m2
4	natryski	8,40	m2
5	WC męski, natryski	11,70	m2
6	WC męski	6,70	m2
7	przedstonek/WC męski	3,30	m2
8	WC dla osób niepełnosprawnych	4,70	m2
9	przedstonek/WC niepełnosprawnych	3,80	m2
RAZEM		56,00	m2

±0,00=1,80 m.n.p.m.



BIURO PROJEKTOWO-INŻYNIERSKIE SP. Z O.O.
UL. JAGIELLOŃSKA 69, 70-382 SZCZECIN
TEL./FAX (091) 462 40 91

USŁUGI PROJEKTOWE W ZAKRESIE
BUDOWNICTWA HYDROTECHNICZNEGO

mgr inż. Feliks Zjawin

71-276 Szczecin, ul. Reymonta 70
tel./fax: (091 48 77 815) e-mail: zik@nesotroda.pl

NAZWA INWESTYCJI

Remont i przebudowa nazięża Bulwar Piastowski-
-na odcinku od połączenia z Bulwarem Nadodrzańskim
do Trasy Zamkowej w Szczecinie

ADRES INWESTYCJI

Bulwar Piastowski (działki: dr 15/1, Wp 10/3 obr. 1039;
dr 12 obr. 1038; dr 14/1, Wp 14/4 obr. 1086; dr 44, dr 14/4
obr. 1037; dr 1/1, Wp 1/3 obr. 1085; dr 6/3 obr. 1083;
dr 10/9 obr. 1084; dr 32 obr. 1029) w Szczecinie

INWESTOR

Zakład Usług Komunalnych
ul. Ku Słońcu 125A
71-080 Szczecin

TYTUŁ RYSUNKU:
BUDYNEK TECHNICZNO-SANITARNY (SZALET)
- RZUT PRZYZIEMIA

PROJEKTOWAŁ:

mgr inż. arch. Rafał Antonowicz
upr. bud. Nr 65/Sz/2001
w specjalności architektonicznej

OPRACOWAŁ:

mgr inż. arch. Grzegorz Kamiński
David Szweczyk
mgr. inż arch. Katarzyna Szymańska

BRANŻA: ARCHITEKTONICZNA

FAZA: PROJEKT BUDOWLANY

SKALA: 1:50
DATA: GRUDZIEŃ 2006
NR RYS. 5/1

PRAMA AUTORSKIE ZASTRZEŻENIE.
PROJEKT TEN JEST CHRONIONY PRAWEM ZGODNIE Z USTAWĄ O PRAWIE
AUTORSKIM, KOPLOWANIE, POWIELANIE, OŚTĘPLOWANIE I DOKONYWANIE
ZMIAN BEZ ZGODY AUTORA JEST ZABRONIONE I PODLEGA KARZE.