



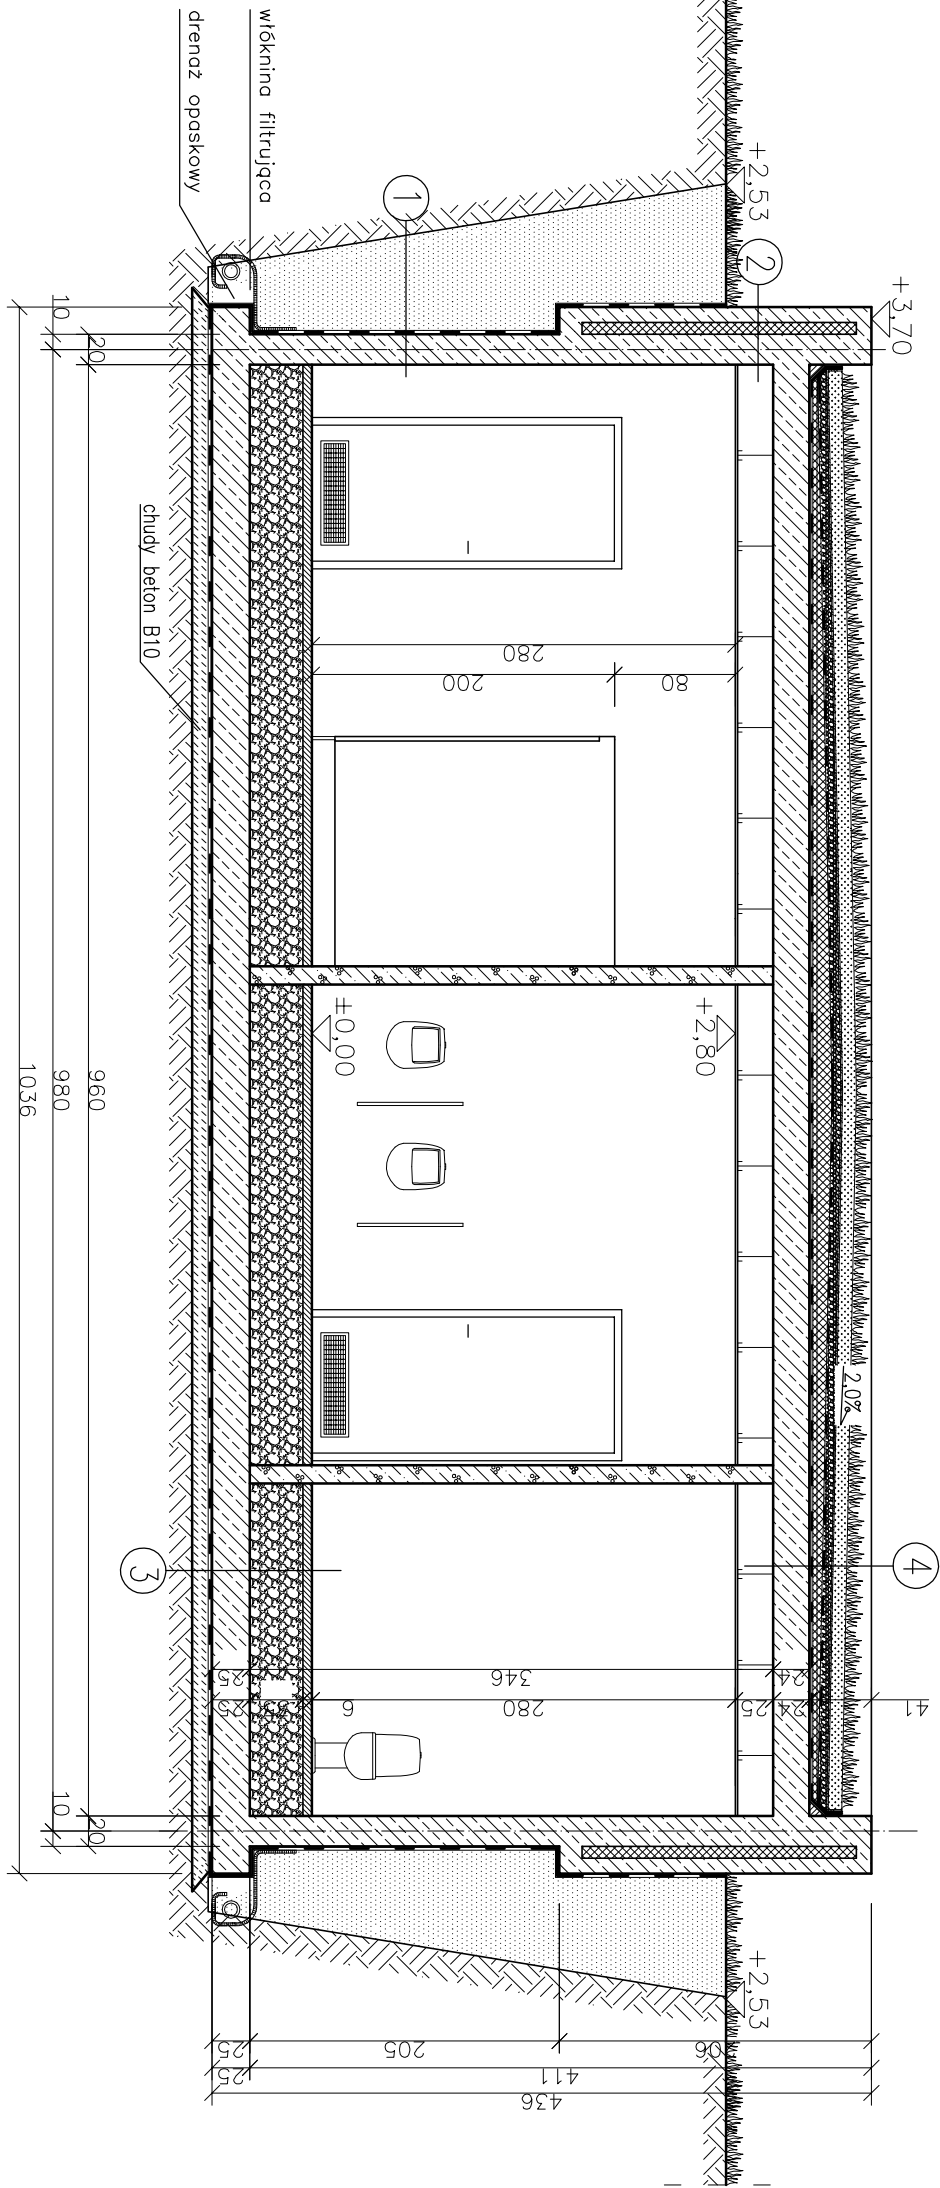

przekrój A-A

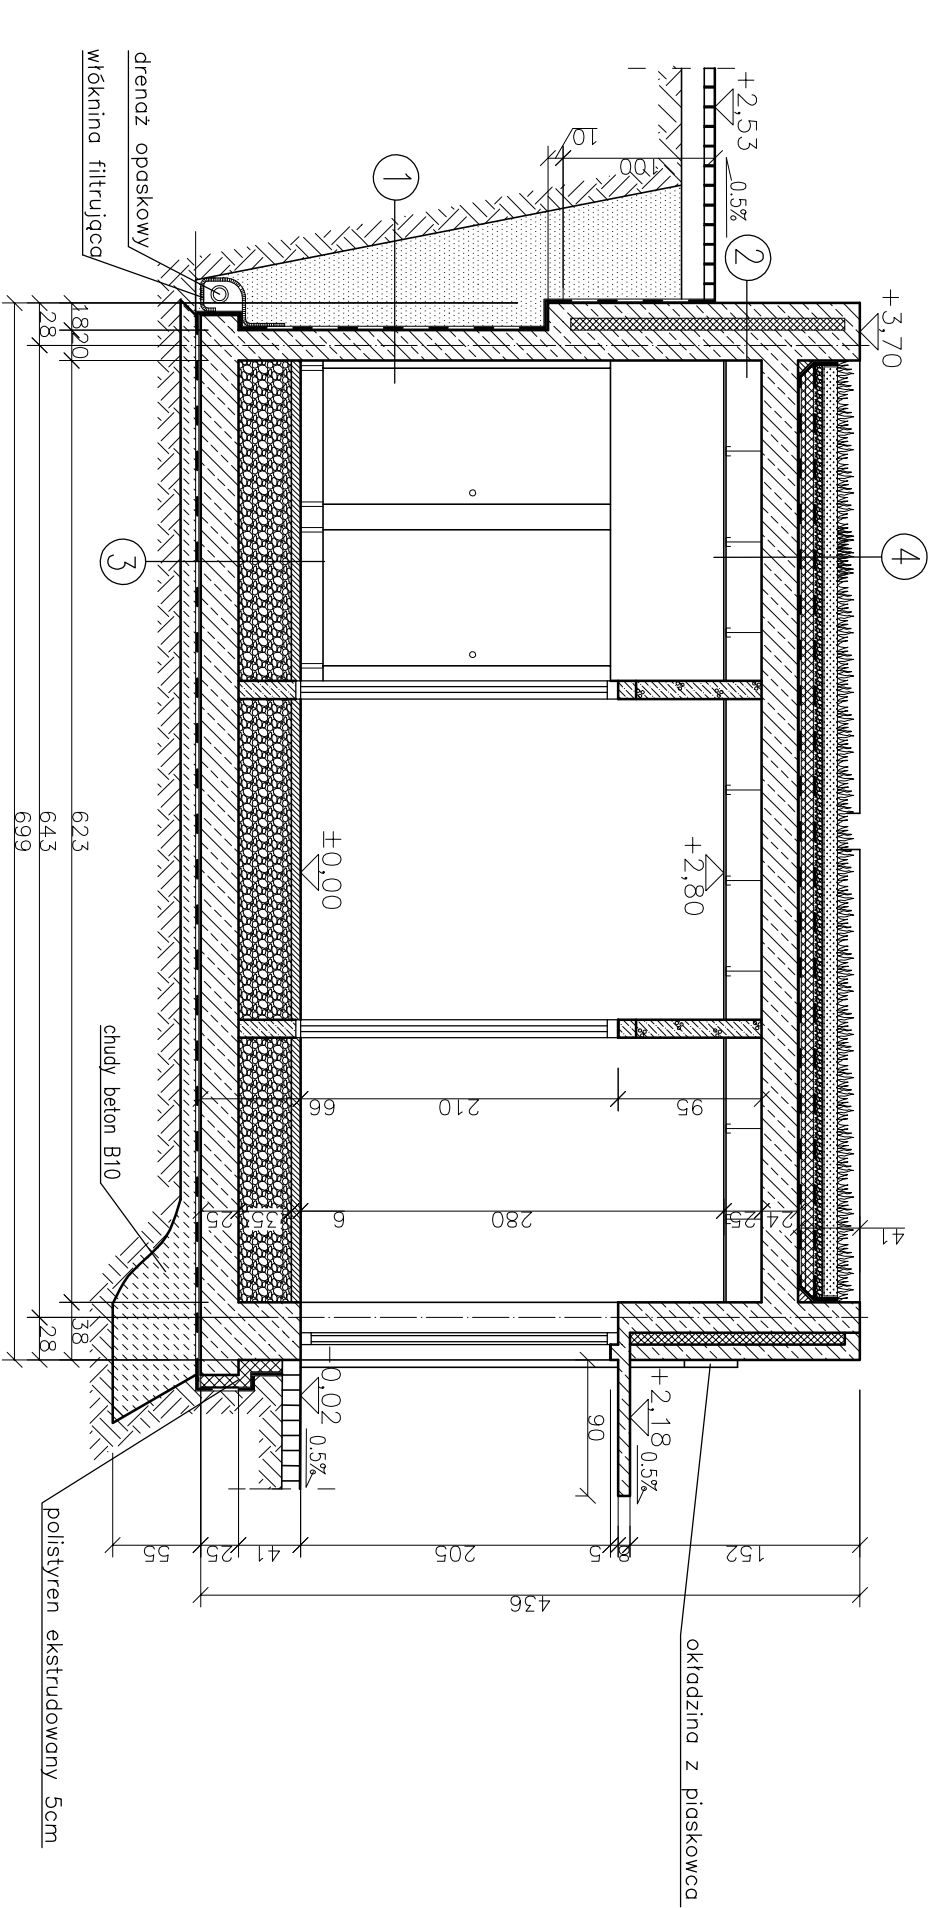

przekrój B-B

UWAGI:

- * WSZYSTKIE STOSOWANE MATERIAŁY BUDOWLANE MUSZĄ POSIADAĆ ATEST ITB, PZH, ORAZ POSIADAĆ ZNAK BEZPIECZEŃSTWA "B"
- * PRACE BUDOWLANE WYKONYWAĆ NA PODSTAWIE PROJEKTU WYKONAWCZEGO ORAZ ZGODNIE Z ZASADAMI SZTUKI BUDOWLANEJ POD NADZOREM I KIEROWNICTWEM OSÓB UPRAWNIIONYCH
- * ELEMENTY KONSTRUKCYJNE WG PROJEKTU KONSTRUKCYJNEGO
- * INSTALACJE WEWNĘTRZNE WYKONAĆ WG ODPOWIEDNICH PROJEKTÓW BRANŻOWYCH
- * GLAZURA DO WYSOKOŚCI 2,8 m
- * WYMIARY PODANO W CENTYMETRACH
- * WSZYSTKIE WYMIARY NALEŻY SPRAWDZIĆ NA BUDOWIE
- * DRZWI OZNACZONE (*) NALEŻY ZAOPATRZYĆ W OTWORY NAWIEWNE O SUMARYCZNYM PRZĘKROJU MIN. 0,022m²
- * SZCZEGÓŁY WG PROJEKTU WYKONAWCZEGO

±0,00=1,80 m.n.p.m.

BIURO PROJEKTOWO-INŻYNIERSKIE sp.z o.o. UL. JAGIELLOŃSKA 69, 70-382 SZCZECIN TEL./FAX (091) 462 40 91			
USŁUGI PROJEKTOWE W ZAKRESIE BUDOWNICTWA HYDROTECHNICZNEGO mgr inż. Feliks Ziłwini 71-276 Szczecin, ul. Reymonta 70 tel./fax (091 48 77 815) e-mail: zr@redan.pl			
NAZWA INWESTYCJI			
Remont i przebudowa nabrzeża Bulwar Piastowski- na odcinku od połączenia z Bulwarem Nadodrzańskim do Trasy Zamkowej w Szczecinie			
ADRES INWESTYCJI			
Bulwar Piastowski (działki: dr 15/1, Wp 10/3 obr. 1039, dr 12 obr. 1038; dr 14/1, Wp 14/4 obr. 1086; dr 44, dr 14/4 obr. 1037; dr 1/1, Wp 1/3 obr. 1085; dr 6/3 obr. 1083; dr 10/9 obr. 1084; dr 32 obr. 1029) w Szczecinie			
INWESTOR			
Zakład Usług Komunalnych ul. Ku Słońcu 125A 71-680 Szczecin			
TYTUŁ RYSUNKU:			
BUDYNEK TECHNICZNO-SANITARNY (SZALET) - PRZECIOŁE			
PROJEKTOWAŁ:			
mgr inż. arch. Rafał Antonowicz upr. bud. Nr 65/Sz/2001 w specjalnościarchitektonicznej			
OPRACOWAŁ:			
mgr inż. arch. Grzegorz Kamiński David Szawczyk mgr inż arch. Katarzyna Szymańska			
BRANŻA:			
ARCHITEKTONICZNA			
FAZA:			
PROJEKT BUDOWLANY			
SKALA:			
NR RYS. 5/3			
DATA:			
GRUDZIEŃ 2006			

PRAWA AUTORSKIE ZASTRZEŻENIE.
PROJEKT TEN JEST OCHRONIANY PRAWEM ZASADNICZIE IUSTYJNA O PRAWIE
AUTORSKIM I PRAWIE ZWIĄZANYM. KOPIE I WYCIĄGI SĄ ZABRONIONE.
ZMIANY BEZ ZGODY AUTORA JEST ZABRONIONE I PODLEGA KARZE.