

- 1

Istniejące płyty z piaskowca należy oczyścić i zabezpieczyć
- 2

beton licowy na gładko
- 3

płyty z piaskowca w kolorystyce istniejącego muru oporowego
- 4

okap z płyt z piaskowca w kolorystyce istniejącego muru oporowego
- 5

daszek z beton licowego na gładko
- 6

drzwi aluminiowe w kolorze naturalnym
- 7

krata wentylacyjna – ocynkowana, malowana proszkowo w kolorze 7044 wg palety RAL


UWAGI:

\* WSZYSTKIE STOSOWANE MATERIAŁY BUDOWLANE MUSZĄ POSIADAĆ ATEST ITB,PZH, ORAZ POSIADAĆ ZNAK BEZPIECZEŃSTWA "B"

\* PRACE BUDOWLANE WYKONYWAĆ NA PODSTAWIE PROJEKTU WYKONAWCZEGO ORAZ ZGODNIE Z ZASADAMI SZTUKI BUDOWLANEJ POD NADZOREM I KIEROWNICTWEM OSÓB UPRAWNIIONYCH

\* EL. KONSTRUKCYJNE WG PROJEKTU KONSTRUKCYJNEGO

\* INSTALACJE WEWNĘTRZNE WYKONAĆ WG ODPWIEDNICH PROJEKTÓW BRANŻOWYCH

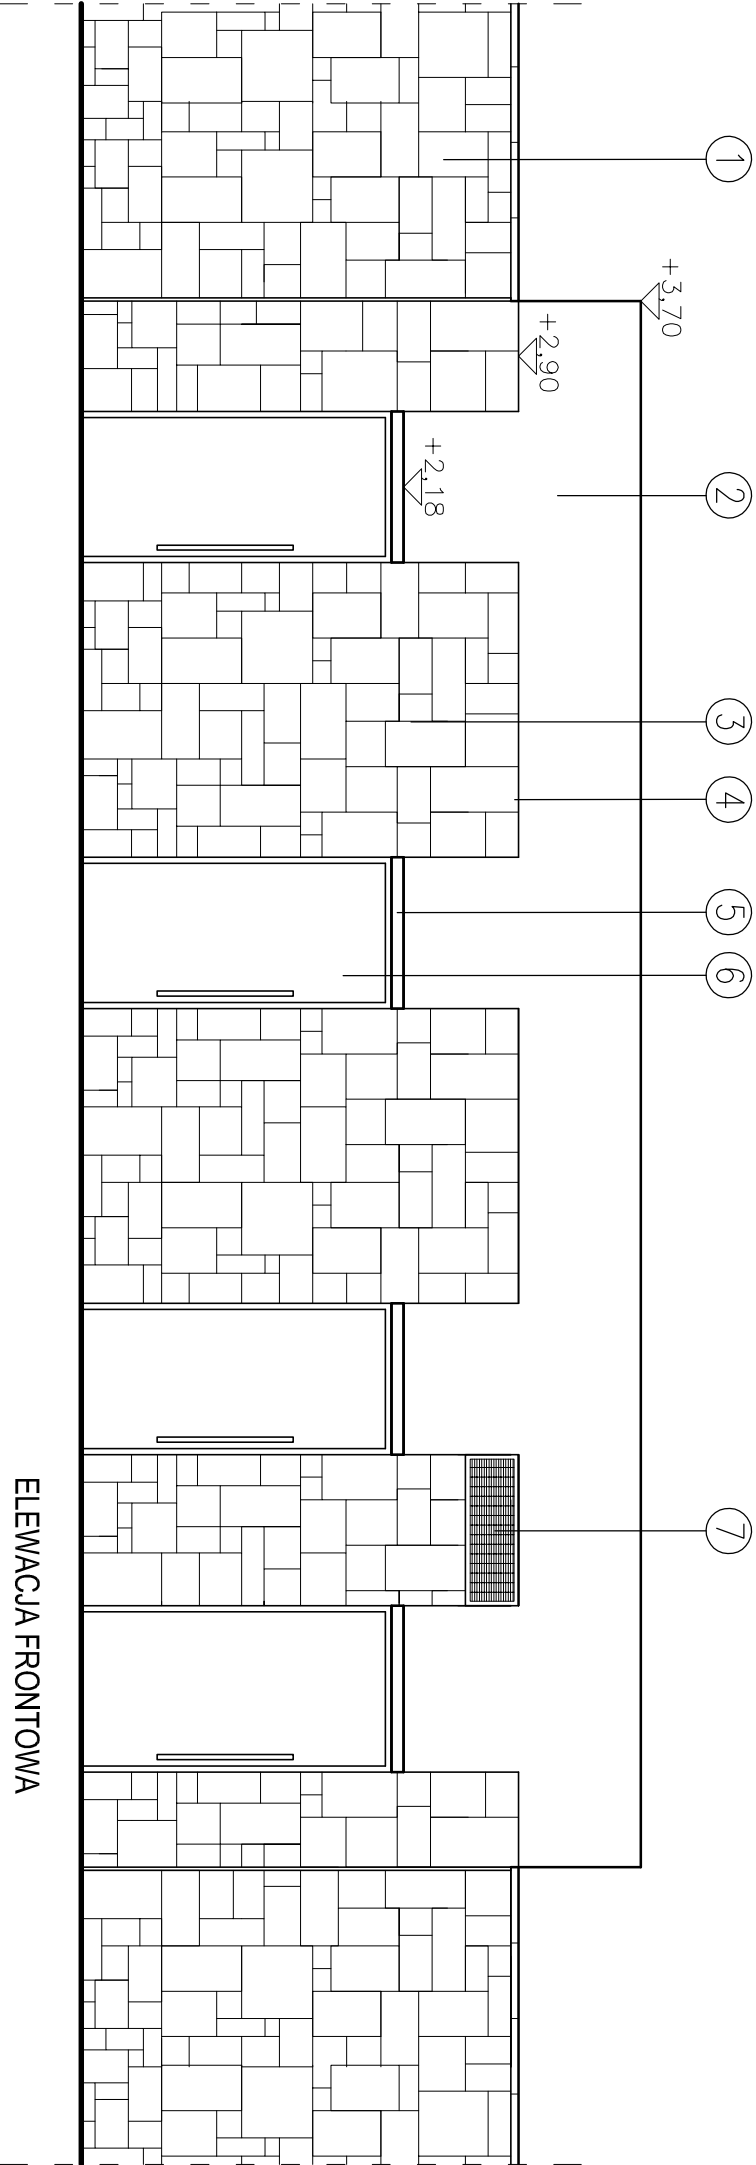

|   |  |                   |         |
|---|--|-------------------|---------|
| <div></div>   |  |                   |         |
| BIURO PROJEKTOWO-INŻYNIERSKIE sp. z o.o.<br>UL. JAGIELLOŃSKA 69, 70-382 SZCZECIN<br>TEL./FAX (091) 462 40 91   |  |                   |         |
| USŁUGI PROJEKTOWE W ZAKRESIE<br>BUDOWNICTWA HYDROTECHNICZNEGO<br>mgr inż. Feliks Zjawin<br>71-276 Szczecin, ul. Reymonta 70<br>tel/fax: (091 48 77 815) e-mail: zik@esotrodo.pl                                                     |  |                   |         |
| NAZWA INWESTYCJI   |  |                   |         |
| Remont i przebudowa nabrzeża Bulwar Piastowski-<br>-na odcinku od połączenia z Bulwarem Nadodrzańskim<br>do Trasy Zamkowej w Szczecinie                                                                                             |  |                   |         |
| ADRES INWESTYCJI   |  |                   |         |
| Bulwar Piastowski (działki: dr 15/1, Wp 10/3 obr. 1039;<br>dr 12 obr. 1038; dr 14/1, Wp 14/4 obr. 1086; dr 44, dr 14/4<br>obr. 1037; dr 1/1 Wp 1/3 obr. 1085; dr 6/3 obr. 1083;<br>dr 10/9 obr. 1084; dr 32 obr. 1029) w Szczecinie |  |                   |         |
| INWESTOR   |  |                   |         |
| Zakład Usług Komunalnych<br>ul. Ku Słońcu 125A<br>71-080 Szczecin   |  |                   |         |
| TYTUŁ RYSUNKU:<br>BUDYNEK TECHNICZNO-SANITARNY (SZALET)<br>- ELEWACJA   |  |                   |         |
| PROJEKTOWAŁ:   |  |                   |         |
| mgr inż. arch. Rafał Antonowicz<br>upr. bud. Nr 65/Sz/2001<br>w specjalności architektonicznej   |  |                   |         |
| OPRACOWAŁ:   |  |                   |         |
| mgr inż. arch. Grzegorz Kamiński<br>David Szewczyk<br>mgr. inż arch. Katarzyna Szymańska   |  |                   |         |
| BRANŻA:   |  | ARCHITEKTONICZNA  |         |
| FAZA:   |  | PROJEKT BUDOWLANY |         |
| SKALA:   |  | DATA:             | NR.RYS. |
| 1:50   |  | GRUDZIEŃ 2006     | 5/4     |
| PRAMA AUTORSKIE ZASTRZEŻENIE.<br>PROJEKT TEN JEST CHRONIONY PRAWEM ZGODNIE Z USTAWĄ O PRAWIE<br>AUTORSKIM, KOPLOWANIE, POWIELANIE, OŚTĘPLOWANIE I DOKONYWANIE<br>ZMIAN BEZ ZGODY AUTORA JEST ZABRONIONE I PODLEGA KARZE.            |  |                   |         |