


1	pom. techniczne	4,62
2	przedsionek/WC damski	4,37
3	WC damski	8,44
4	natryski	8,44
5	WC męski, natryski	11,66
6	WC męski	6,74
7	przedsionek/WC męski	3,33
8	WC dla osób niepełnosprawnych	4,66
9	przedsionek/WC niepełnoesprawnych	3,85

±0,00=1,80 m.n.p.m.

Legenda:

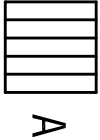

Oprawa świetłkowa z rastrem parabolicznym skompensowana do pomieszczeń użytkowej publicznej i innych do wbudowania/montażu w suficie podwieszanym o module 600x600mm np. typu ROMA IP65 4x18W prod. PLEXIFORM



Oprawa/kinkiet IP55 nad umywalką w łazience np. typu tube 50W 230V nr kat. 15316 wg kat W&D Werver & Ducre'



Plafoniera nasufiłowa szczelna IP65/IK0,8 typu Pacific FCW 196, 2xPL 18W, prod. Philips

Oprawa bezpieczeństwa do montażu na ścianie lub suficie IP54, wyposażona łącznik zmierzchowy do samoczynnego załączania typ SGS 113-1SON-170W 230V prod.Philips nr kat.92684100

Gniazdo wykłowe 230V /16A pŁt hermetyczne min IP44 np. serii TON, OSPEL Pillica

Czujnik ruchu typ ES-60 prod. Brilux nr kat. 5905148003546




B

F

D

A

Sieć TN-S

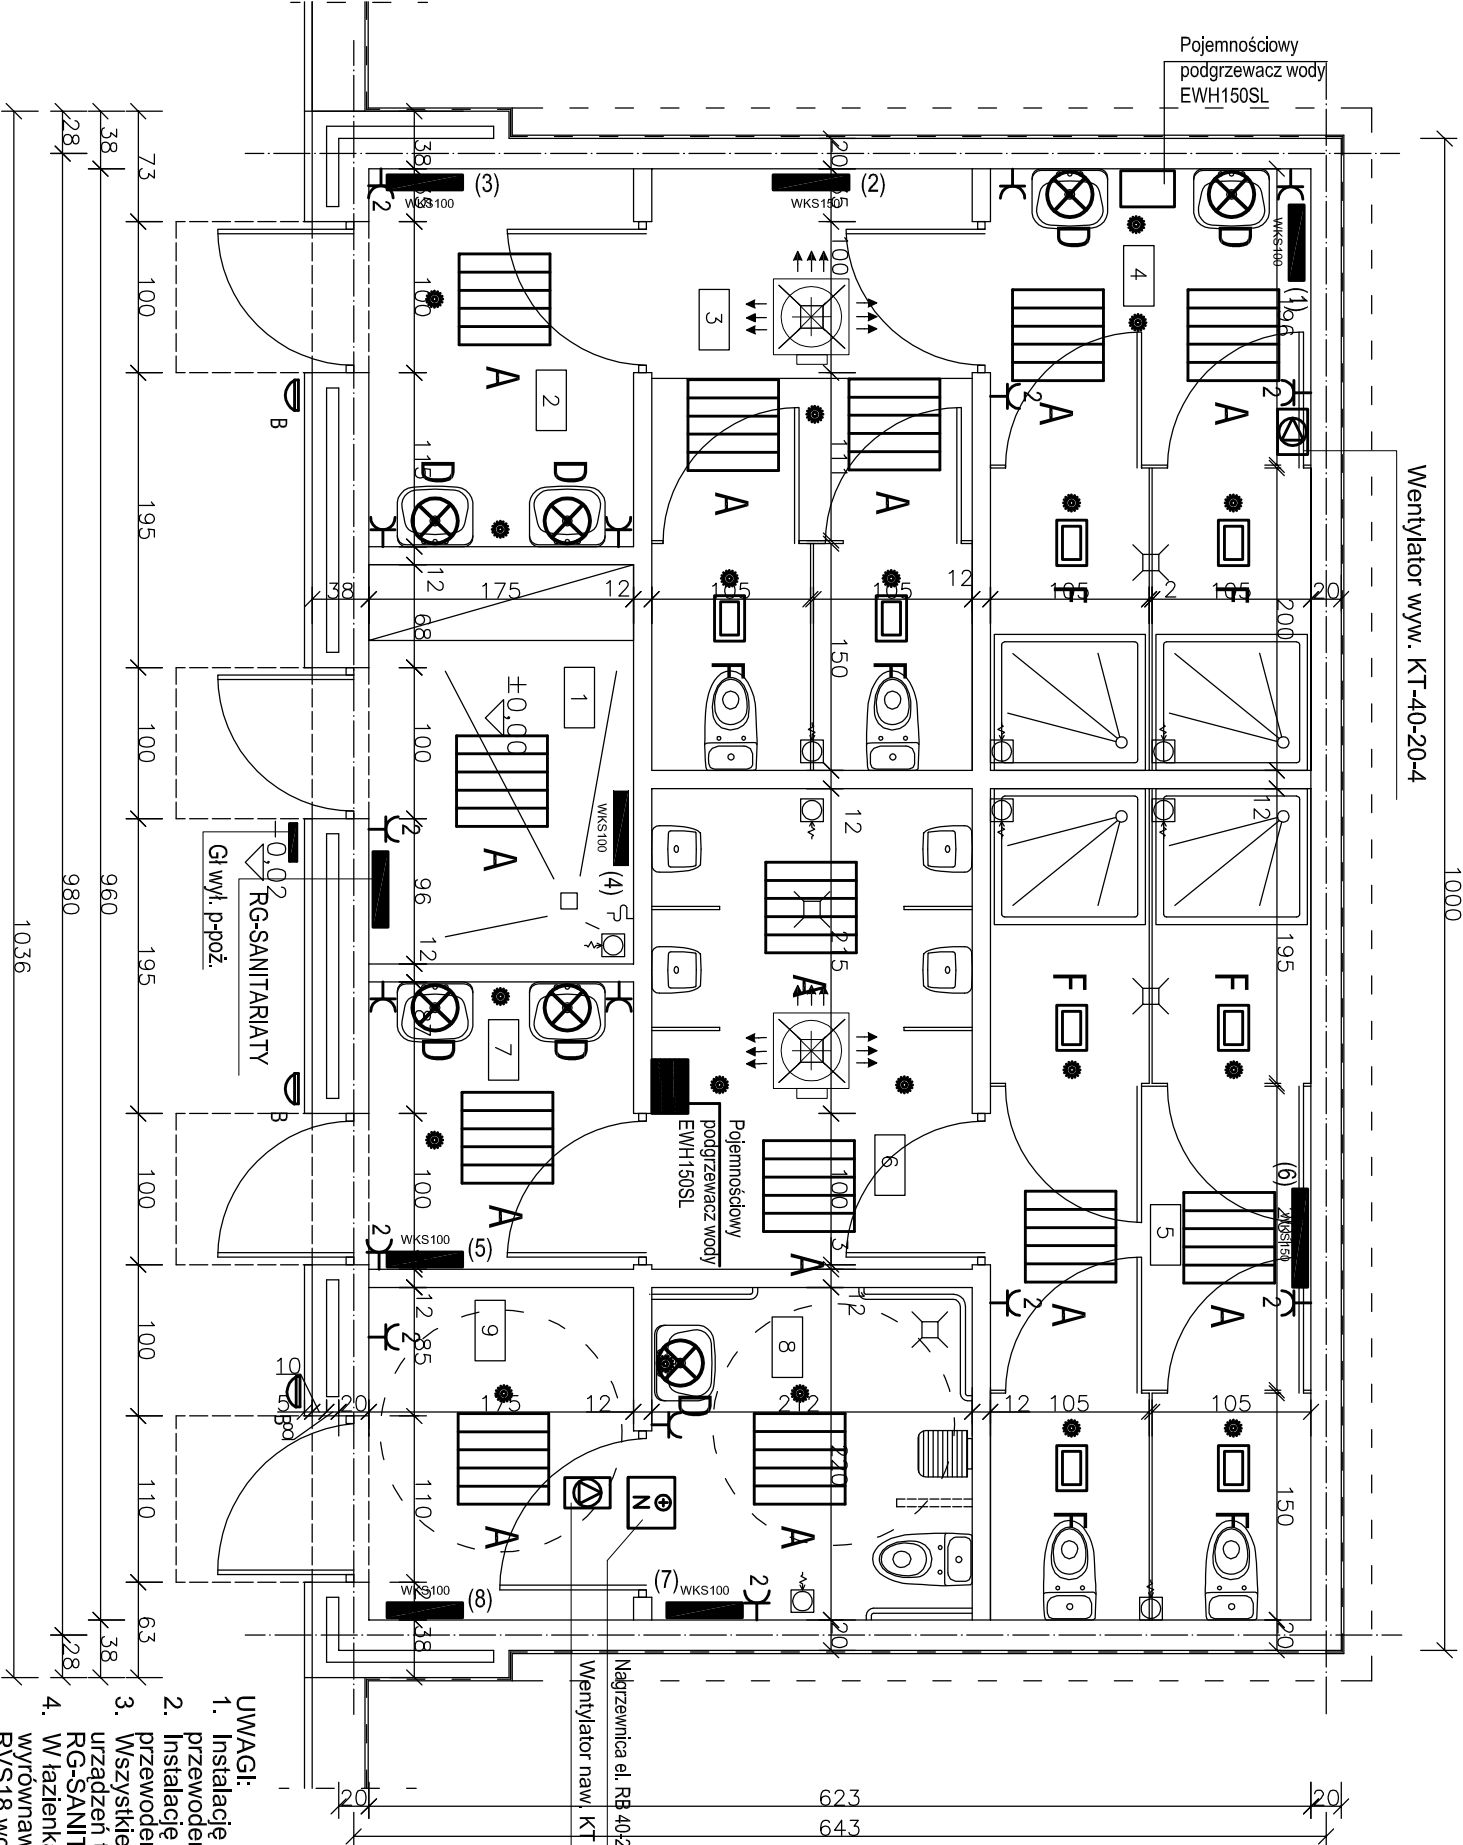

- UWAGI:
- Instalację oświetleniową wykonać jako podtynkową, przewodem YKYżo 3x1,5, osprzęt szczeliny bakelitowy IP44.
 - Instalację gniazd wykłowych wykonać jako podtynkową, przewodem YKYżo 3x2,5, osprzęt szczeliny IP44.
 - Wszystkie obwody: oświetleniowe, gniazda wykłowych, i urządzenia technologicznych wyprowadzić z rozdzielni RG-SANITARIATY
 - W łazienkach należy wykonać "gwiazdźście" połączenia wyrównawcze miejscowe przewodem DY4mm2 w rękach RVS18 wg opisu technicznego
 - Oprawy oznaczone gwiazdką, (*) wyposażone w moduł zasilania awaryjnego 3-godzinny, praca w systemie "na jasno"
 - Instalację elektryczną układać po wykonaniu głównych robót w zakresie instalacji wod-kan, co, i wentylacji
 - Ochrona przed porażeniem prądem elektrycznym - samoczynne szybkie wyłączenie zasilania plus wyłącznik ochronny różnicowoprądowy, zgodnie z PN-IEC 60364

BIURO PROJEKTOWO-INŻYNIERSKIE, sp.z o.o. UL. JAGIELLOŃSKA 69, 70-382 SZCZECIN TEL./FAX (091) 462 40 91	
USŁUGI PROJEKTOWE W ZAKRESIE BUDOWNICTWA HYDROTECHNICZNEGO mgr inż. Feliks Zjawin 71-276 Szczecin, ul. Reymonta 70 tel./fax: (091 46 77 615) e-mail: zfx@redan.pl	
NAZWA INWESTYCJI	
Remont i przebudowa nabożeża Bulwar Piastowski- na odcinku od połączenia z Bulwarem Nadodrzn skłm do Trasy Zamkowej w Szczecinie	
ADRES INWESTYCJI	
Bulwar Piastowski (dz.nr 44 obr. 1031, dz.nr 10/ 9 obr. 1094 dz.nr 32 obr. 1029) w Szczecinie	
INWESTOR	
Zakład Usług Komunalnych ul. Ku Słońcu 125A 71-080 Szczecin	
TYTUŁ RYSUNKU:	
Budynnek techniczno-sanitarny Plan instalacji oświetleniowej i gniazd wykłowych	
PROJEKTOWAŁ:	
mgr inż. Jacek Tyska upr.bud nr 12652/79 w specjalności inst. elektrycznych	
SPRAWDZIŁ:	
inż. Tadeusz Tylicz upr.bud nr 57152/77 w specjalności inst. elektrycznych	
BRANŻA:	
ELEKTRYCZNA	
FAZA:	
PROJEKT BUDOWLANO-WYKONAWCZY	
SKALA:	
DATA:	
PAŹDZIERNIK GRUDZIEŃ 2008	
NR RYS.	
1	
PRAWA AUTORSKIE ZASTRZEŻONE. PROJEKT TEN JEST CHRONIONY PRAWEM ZGODNIE Z USTAWĄ O PRAWIE AUTORSKIM, KOPLOWANIE, POWIELANIE ODSTĘPOWANIE I DOKONYWANIE ZMIAN BEZ ZGODY AUTORA JEST ZABRONIONE I PODLEGA KARZE.	