


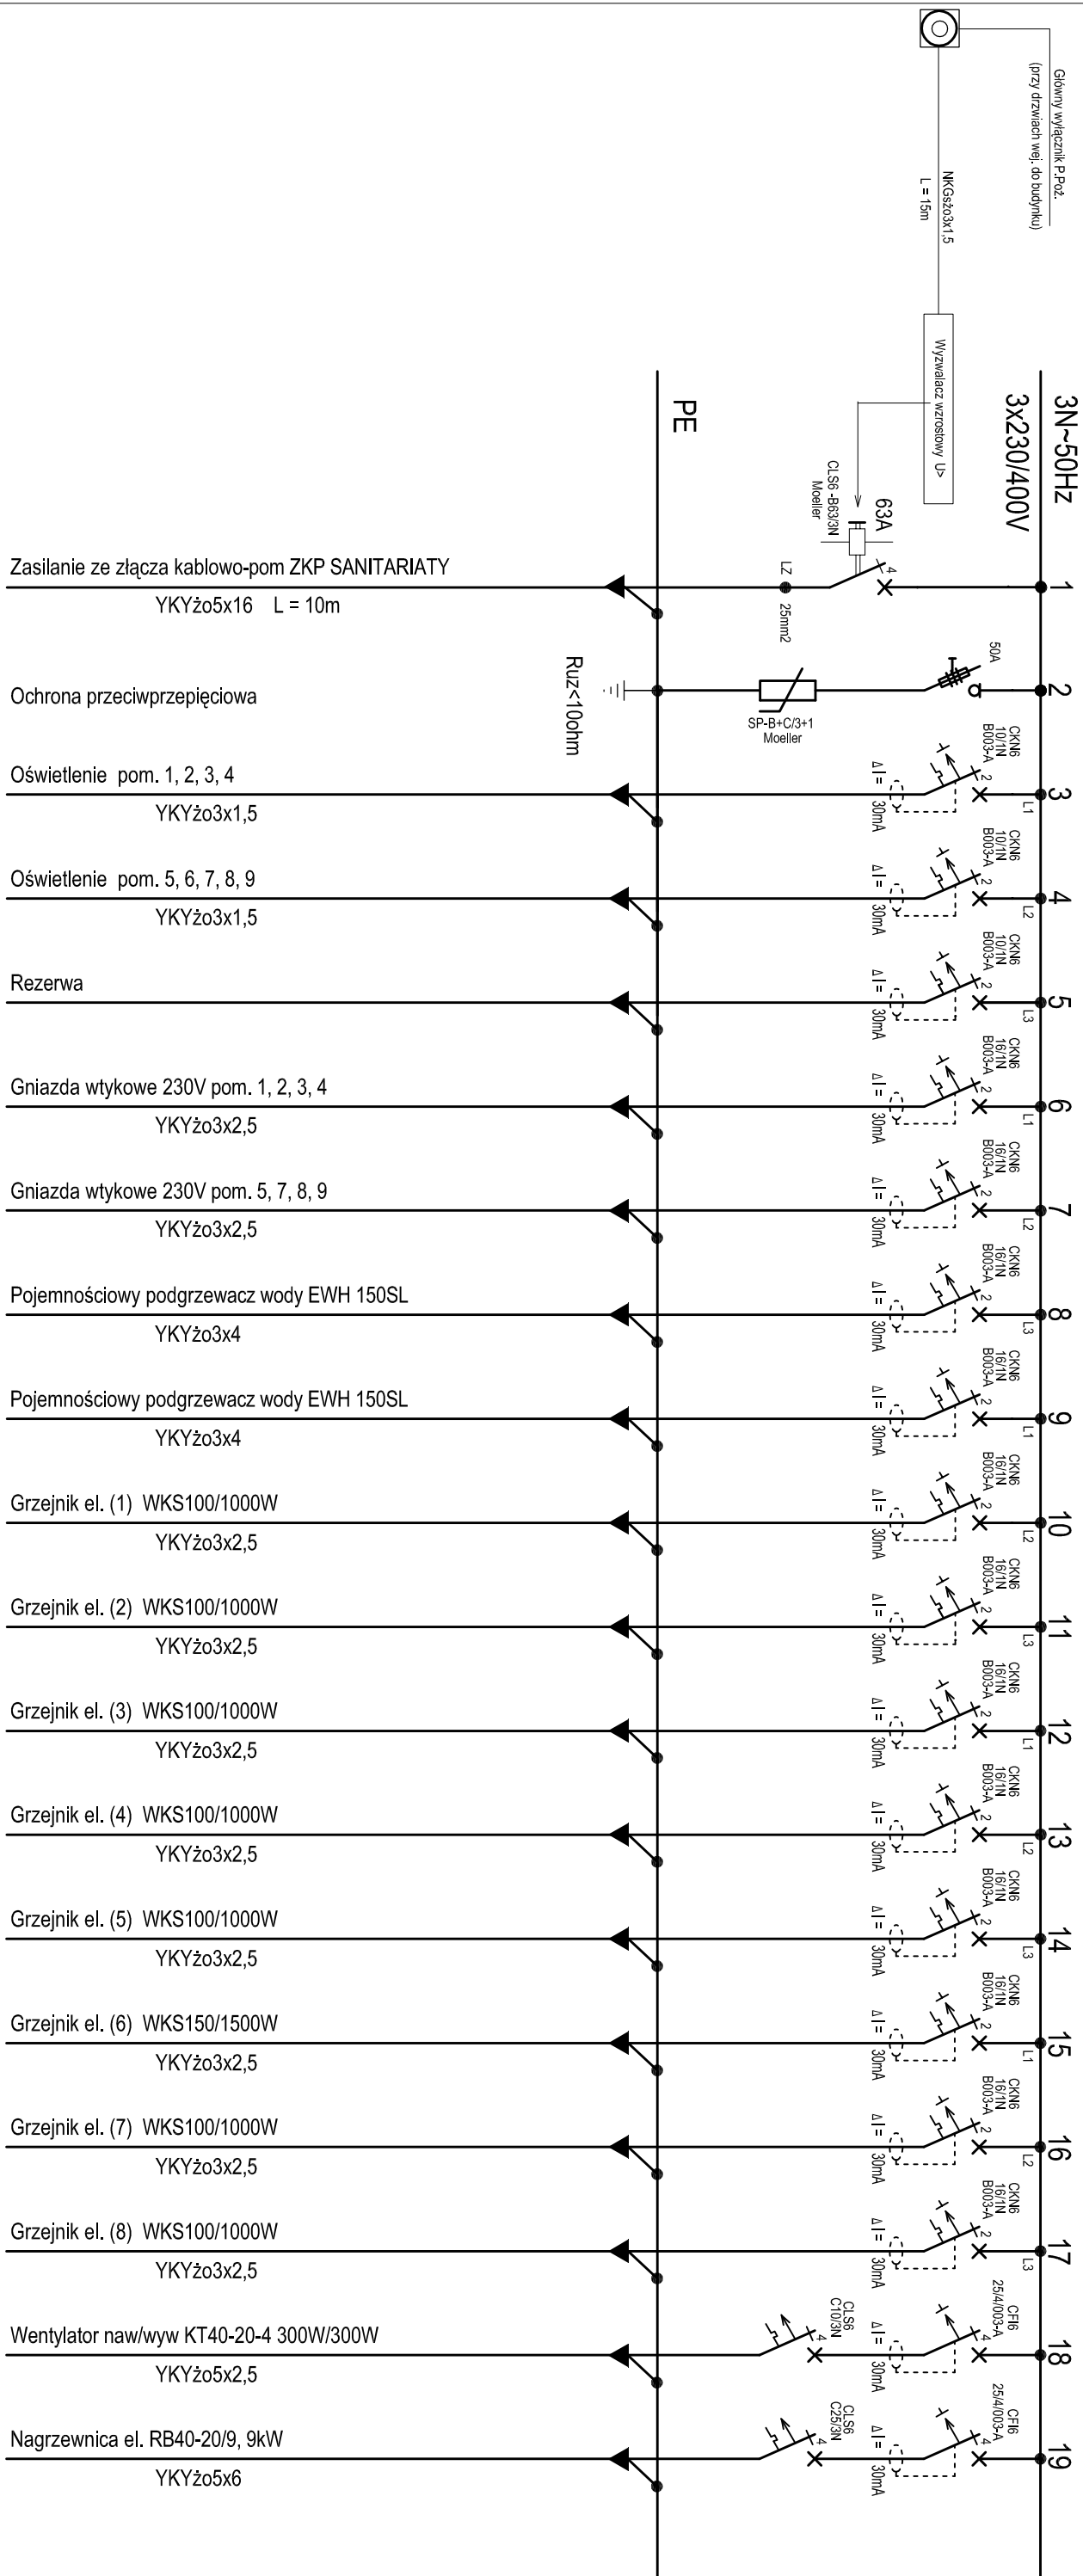

		
BIURO PROJEKTOWO-INŻYNIERSKIE sp.z o.o. UL. JAGIELLOŃSKA 69, 70-382 SZCZECIN TEL./FAX (091) 462 40 91		
USŁUGI PROJEKTOWE W ZAKRESIE BUDOWNICTWA HYDROTECHNICZNEGO mgr inż. Feliks Zjawin 71-276 Szczecin, ul. Reymonta 70 tel/fax: (091 48 77 815) e-mail: zfx@nesotroda.pl		
NAZWA INWESTYCJI Remont i przebudowa nabrzeża Bulwar Piastowski- -na odcinku od połączenia z Bulwarem Nadodrzańskim do Trasy Zamkowej w Szczecinie		
ADRES INWESTYCJI Bulwar Piastowski (dz.nr 44 obr.1037,dz.nr10/ 9 obr.1084, dz.nr 32 obr.1029) w Szczecinie		
INWESTOR Zakład Usług Komunalnych ul. Ku Słońcu 125A 71-080 Szczecin		
TYTUŁ RYSUNKU: SCHEMAT STRUKTURALNY ROZDZIELNICZY RG-SANITARIATY		
PROJEKTOWAŁ: mgr. inż. Jerzy Tyszka upr.bud nr 126/Sz/79 w specjalności inst. elektrycznych		
SPRAWDZIŁ: inż. Tatjana Tylec upr.bud nr 57/Sz/77 w specjalności inst. elektrycznych		
BRANŻA:	ELEKTRYCZNA	
FAZA:	PROJEKT BUDOWLANO-WYKONAWCZY	
SKALA:	DATA: PAŹDZIERNIK-GRUDZIŃ 2006	NR.RYS. 2
PRAWA AUTORSKIE ZASTRZEŻONE. PROJEKT TEN JEST CHRONIONY PRAWEM ZGODNIE Z USTAWĄ O PRAWIE AUTORSKIM. KOPIOWANIE, POWIELANIE, ODSTĘPOWANIE I DOKONYWANIE ZMIAN BEZ ZGODY AUTORA JEST ZABRONIONE I PODLEGA KARZE.		