


ZKP Sanitariaty

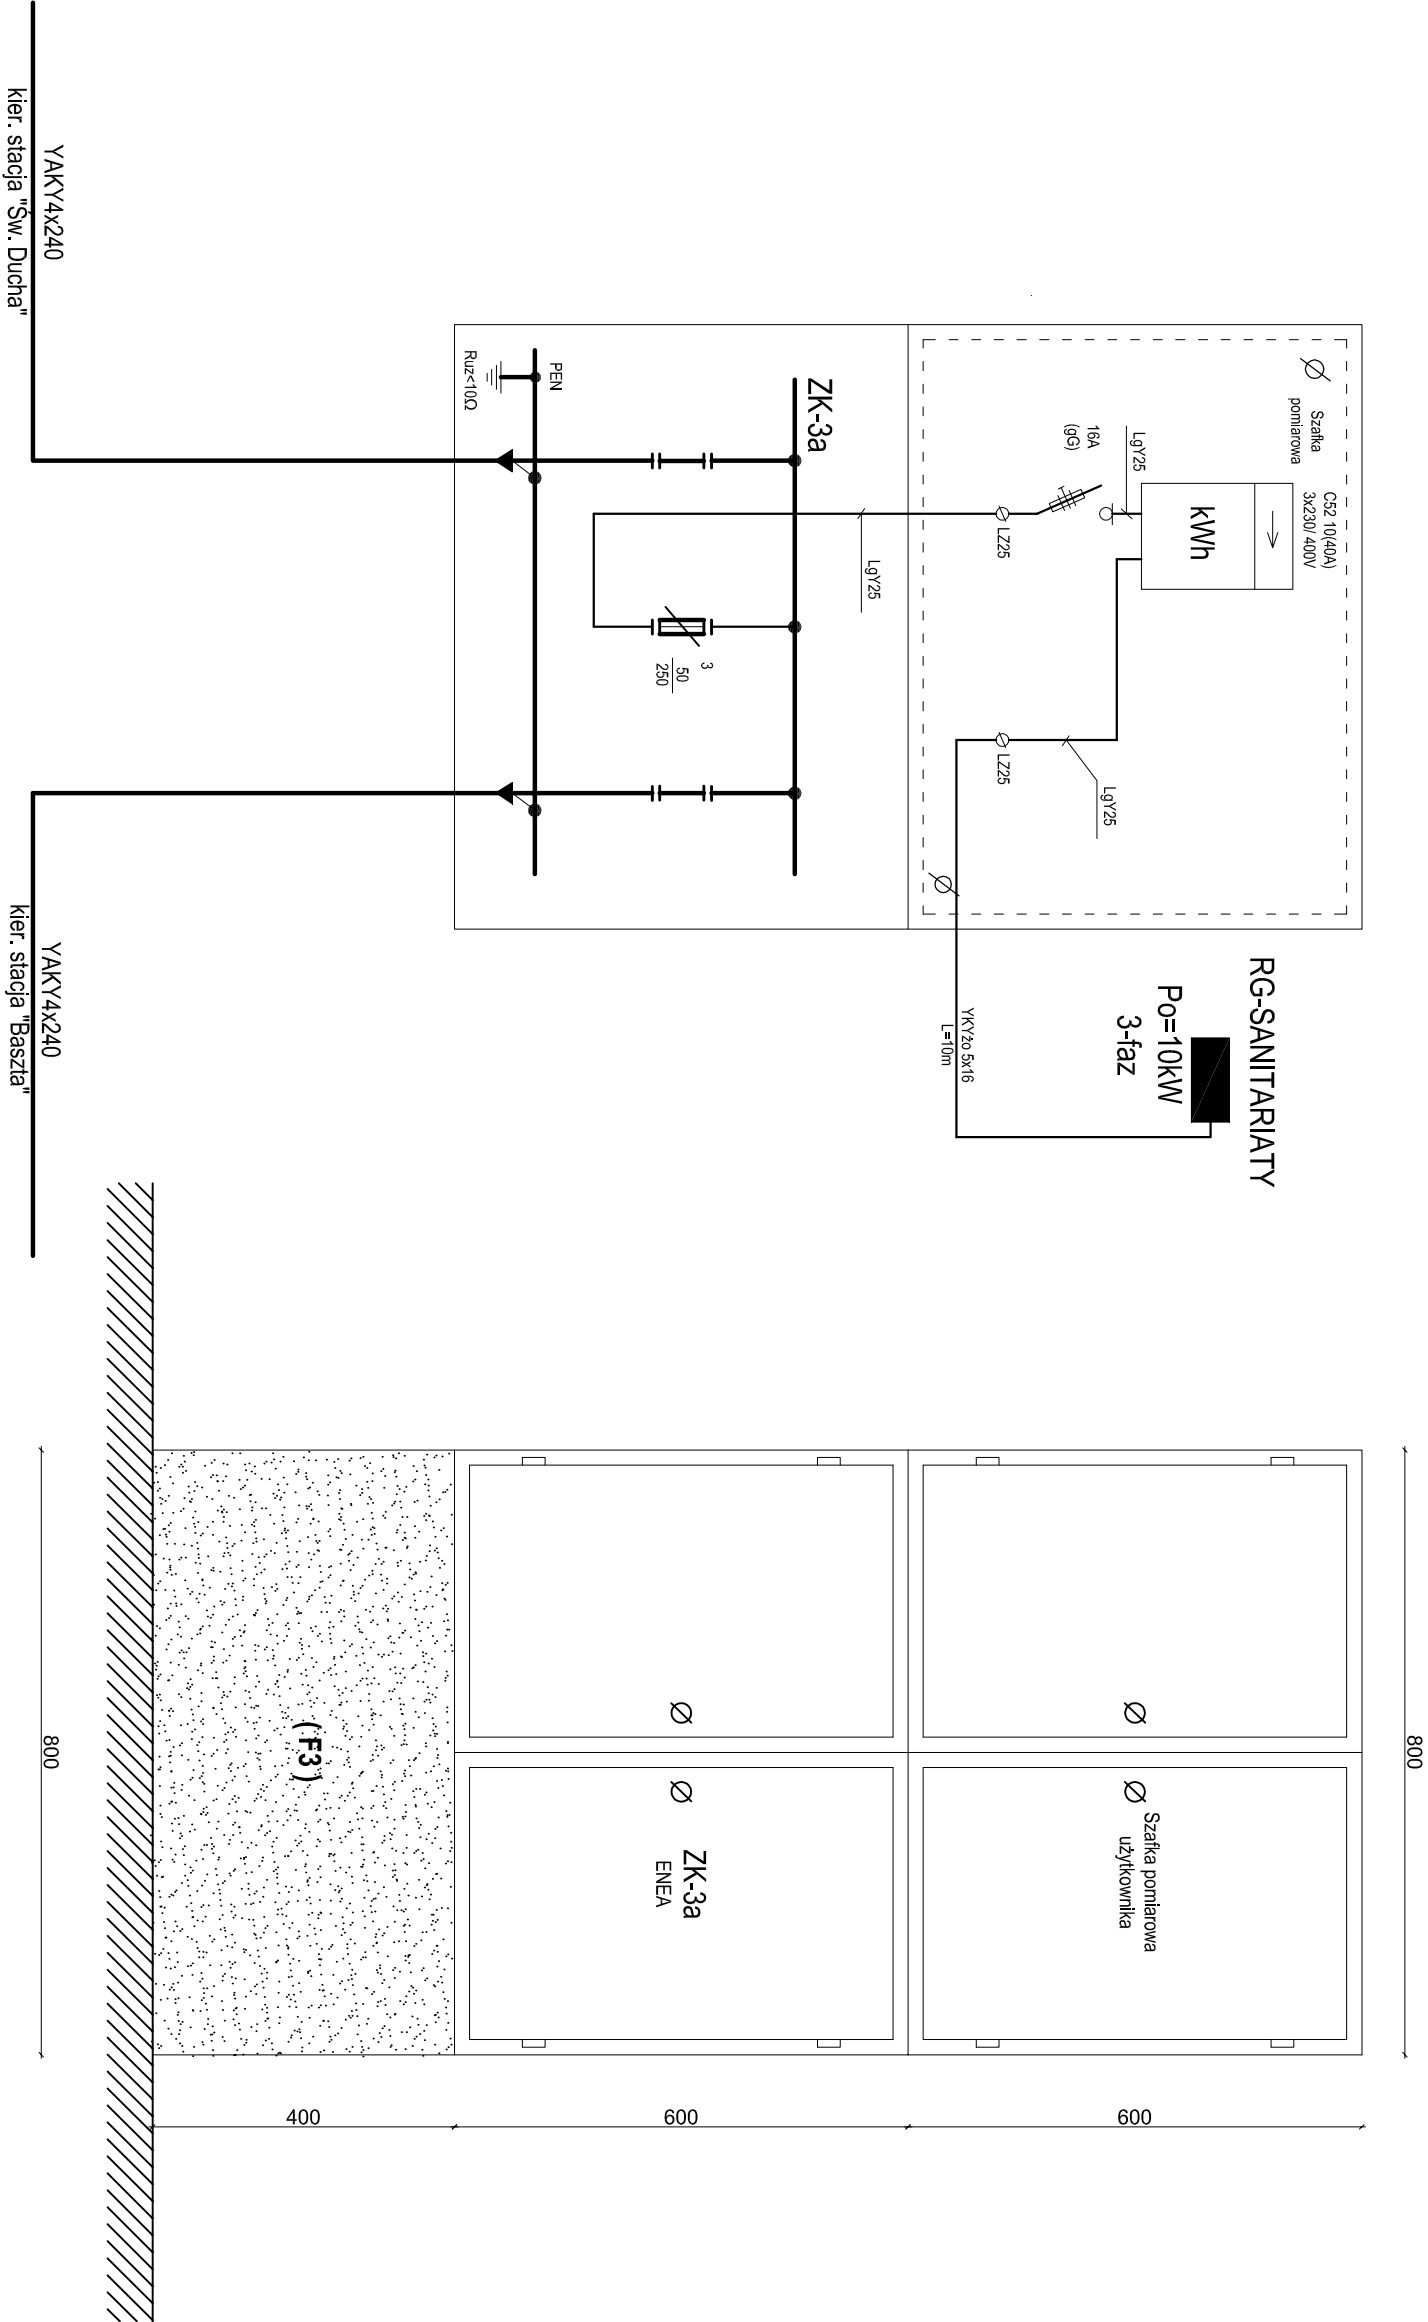

Uwagi:

1. Złącze kablowo-pomiarowe ZKP, IP34D/K10 wg kat. PELMET, w obudowie izolacyjnej w II klasie ochrony
2. Lokalizacja złącza ZKP / sanitariaty wg planu zagospodarowania terenu 1:500
3. Złącze ZKP zabudować w elewacji muru oporowego bezpośrednio przy projektowanym obiekcie
4. Ochrona przed porażeniem prądem elektrycznym - samoczynne wyłączenie zasilania wg opisu technicznego

BIURO PROJEKTOWO-INŻYNIERSKIE SP. Z O.O. UL. JAGIELLOŃSKA 69, 70-362 SZCZECIN TEL./FAX (091) 462 40 91	
USŁUGI PROJEKTOWE W ZAKRESIE BUDOWNICTWA HYDROTECHNICZNEGO mgr inż. Feliks Zjawin 71-276 Szczecin, ul. Reymonta 70 tel./fax (091 48 77 815) e-mail: zfx@nesotred.pl	
NAZWA INWESTYCJI	
Remont i przebudowa nabrzeża Bulwar Piastowski- na odcinku od połączenia z Bulwarem Nadodrzańskim do Trasy Zamkowej w Szczecinie	
ADRES INWESTYCJI	
Bulwar Piastowski (dz.nr 44 obr.1037 dz.nr10/9 obr.1084, dz.nr 32 obr.1029) w Szczecinie	
INWESTOR	
Zakład Usług Komunalnych ul. Ku Słońcu 125A 71-080 Szczecin	
TYTUŁ RYSUNKU: ZŁĄCZE KABLOWO-POMIAROWE ZKP / SANITARIATY	
PROJEKTOWAŁ:	mgr. inż. Jerzy Tyśka upr.bud nr 126/Sz/79 w specjalności inst. elektrycznych
SPRAWDZIŁ:	
inż. Tatiana Tyłec upr.bud nr 57/Sz/77 w specjalności inst. elektrycznych	
BRANŻA:	ELEKTRYCZNA
FAZA:	PROJEKT BUDOWLANO WYKONAWCZY
SKALA:	DATA: NR.RYS. 1:10 PAŹDZIERNIK GRUDZIEŃ 2006 3
PRAWA AUTORSKIE ZASTRZEŻONE. PROJEKT TEN JEST CHRONIONY PRAWEM ZGODNIE Z USTAWĄ O PRAWIE AUTORSKIM, KOPIOWANIE, POWIELANIE, ODSTĘPOWANIE I DOKONYWANIE ZMIAN BEZ ZGODY AUTORA JEST ZABRONIONE I PODLEGA KARZE.	