


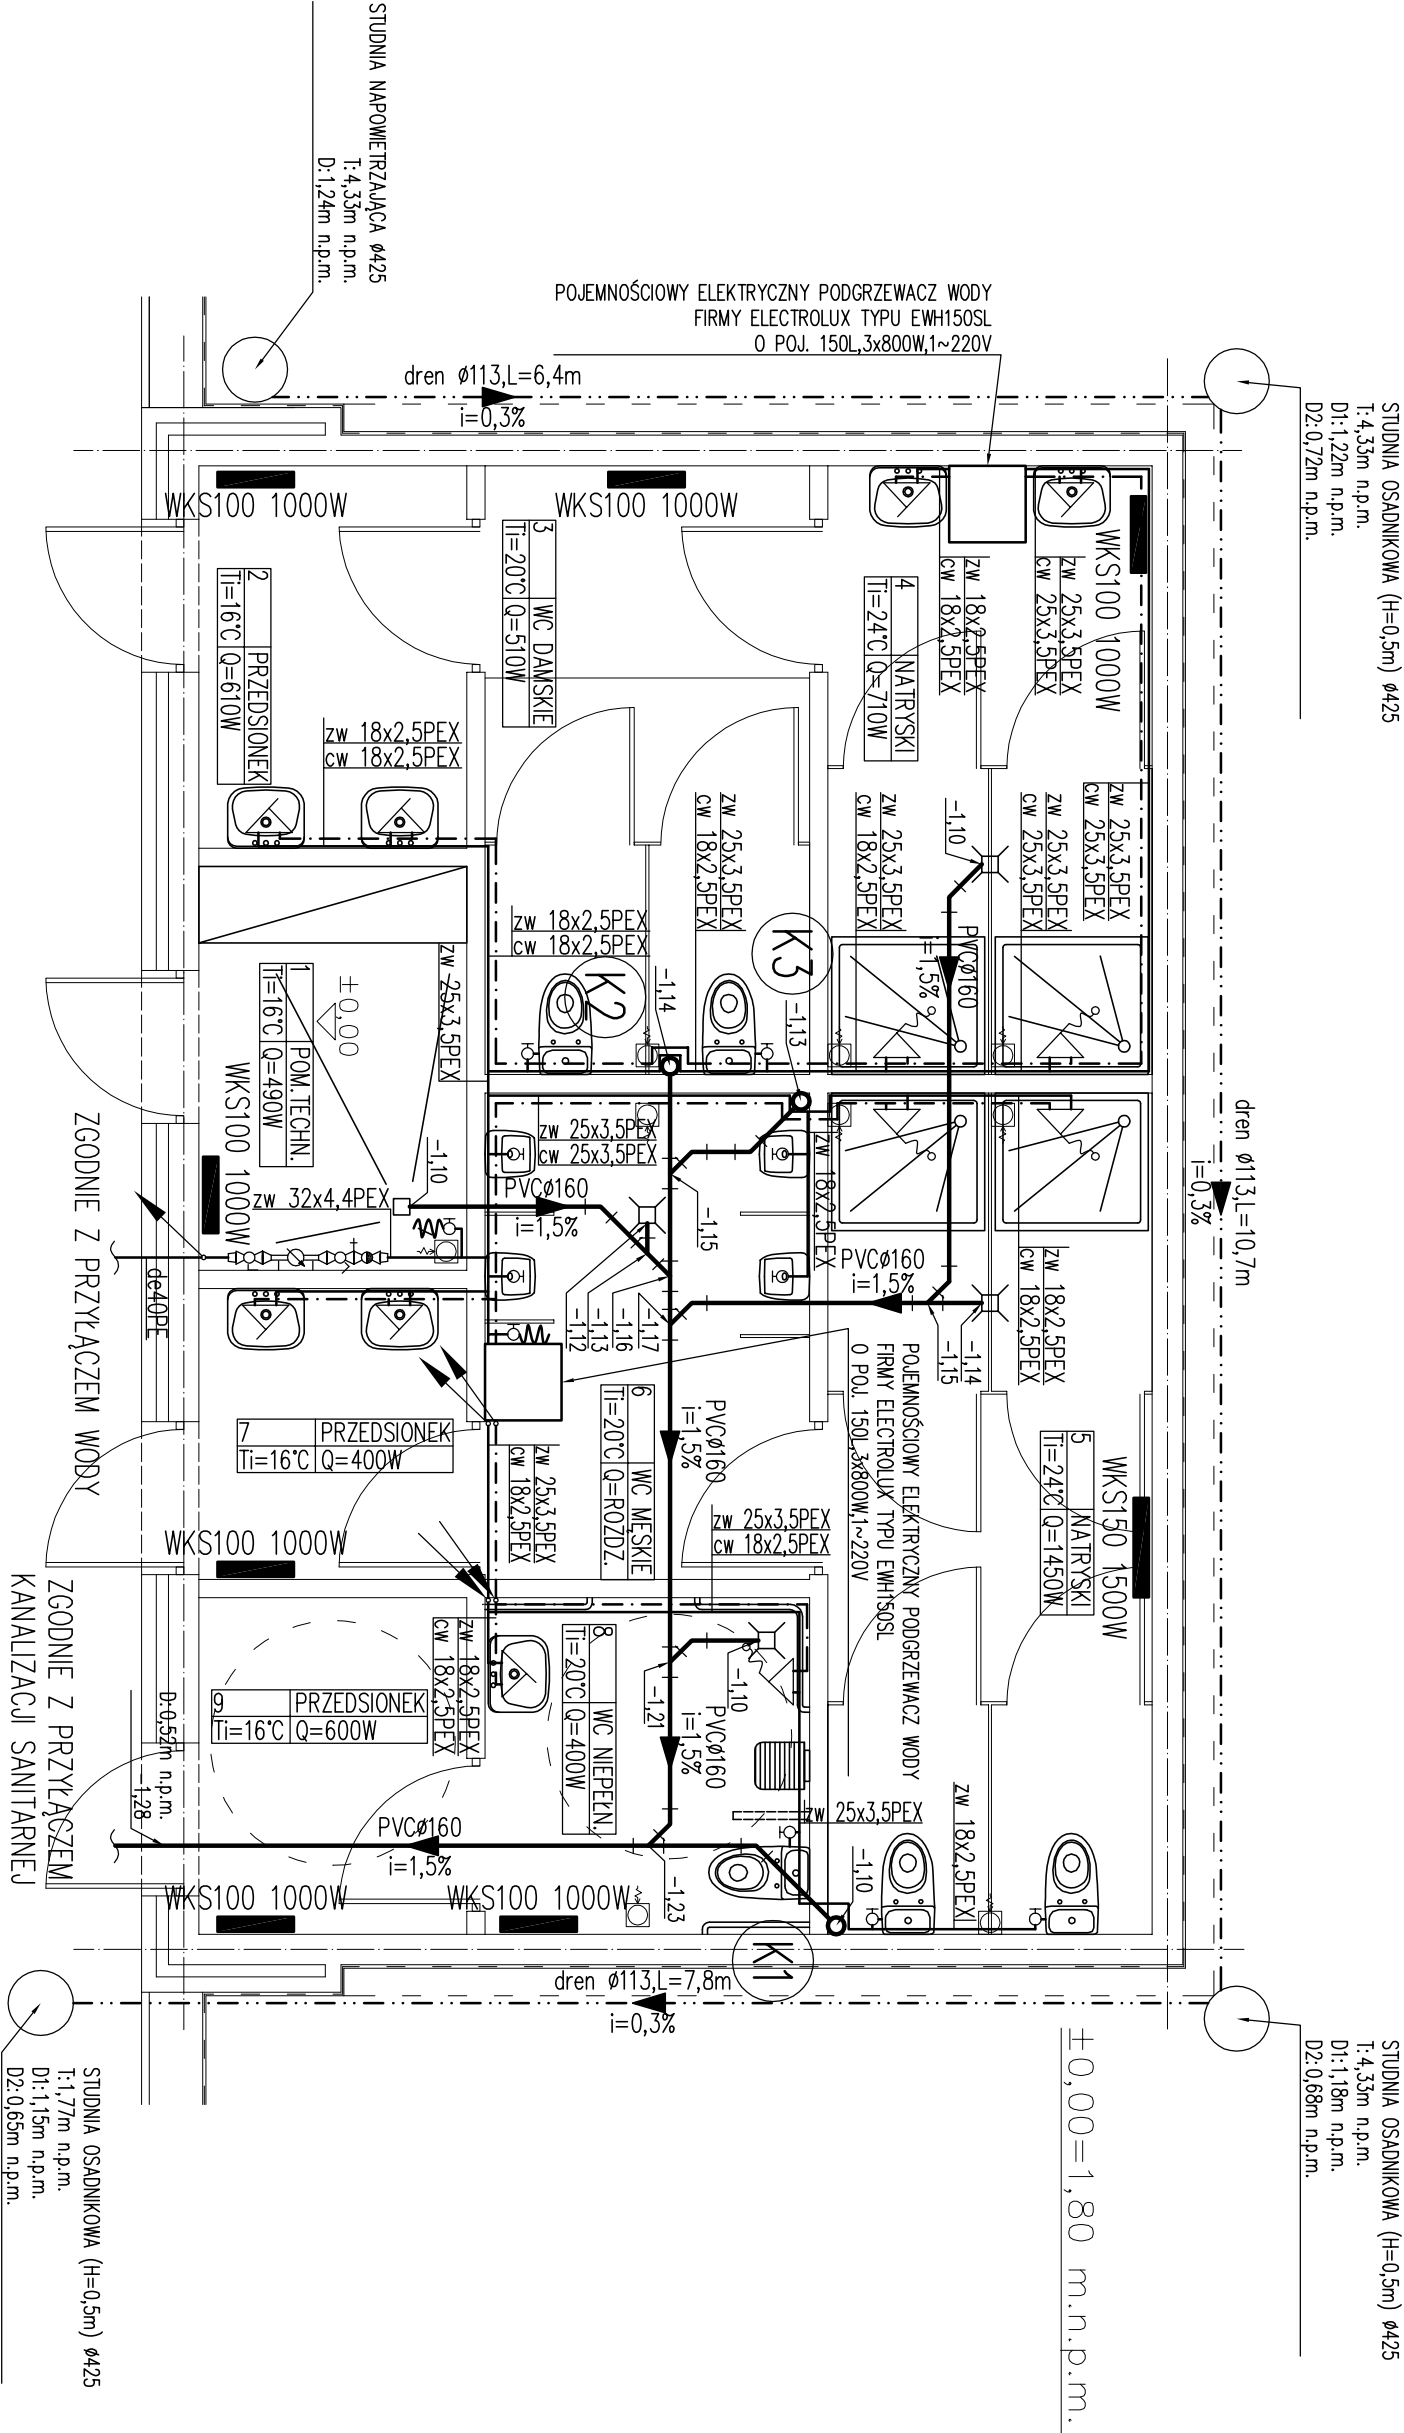

redan BIURO PROJEKTOWO-INŻYNIERSKIE sp.z o.o. UL. JAGIELLOŃSKA 69, 70-382 SZCZECIN TEL./FAX (091) 462 40 91	
USŁUGI PROJEKTOWE W ZAKRESIE BUDOWNICTWA HYDROTECHNICZNEGO mgr inż. Feliks Zjowin 71-276 Szczecin, ul. Reymonta 70 tel./fax: (091 48 77 815) e-mail: zfx@esetradapl	
NAZWA INWESTYCJI	
Remont i przebudowa nabrzeża Bulwar Piastowski- na odcinku od połączenia z Bulwarem Nadodrzańskim do Trasy Zamkowej w Szczecinie	
ADRES INWESTYCJI	
Bulwar Piastowski (dz.nr 44 obr. 1037, dz.nr 10/ 9 obr. 1084, dz.nr 32 obr. 1029) w Szczecinie	
INWESTOR	
Zakład Usług Komunalnych ul. Ku Słońcu 125A 71-080 Szczecin	
TYTUŁ RYSUNKU: BUDYNEK TECHNICZNO-SANITARNY RZUT PRZYZIEMIA INSTALACJA WOD.-KAN., C.O.	
PROJEKTOWAŁ:	
mgr inż. Grzegorz Keeman upr. bud. Nr 77/Sz/2002 w specjalności: sanitarnej	
SPRAWDZIŁ:	
mgr inż. Krzysztof Imbra upr. bud. Nr 71/Sz/2002 w specjalności: sanitarnej	
BRANŻA: SANITARNA	
FAZA: PROJEKT BUD. - WYK.	
SKALA: DATA: NR.RYS.	
1:50 CZERWIEC-LIPIEC 2006 1	
PRAWA AUTORSKIE ZASTRZEŻONE: PROJEKT TEN JEST CHRONIONY PRAWEM ZGODNIE Z USTAWĄ O PRAWIE AUTORSKIM, KOPLOWANIE, POWIELANIE, ODSTĘPOWANIE I DOKONYWANIE ZMIAN BEZ ZGODY AUTORA JEST ZABRONIONE I PODLEGA KARZE.	