



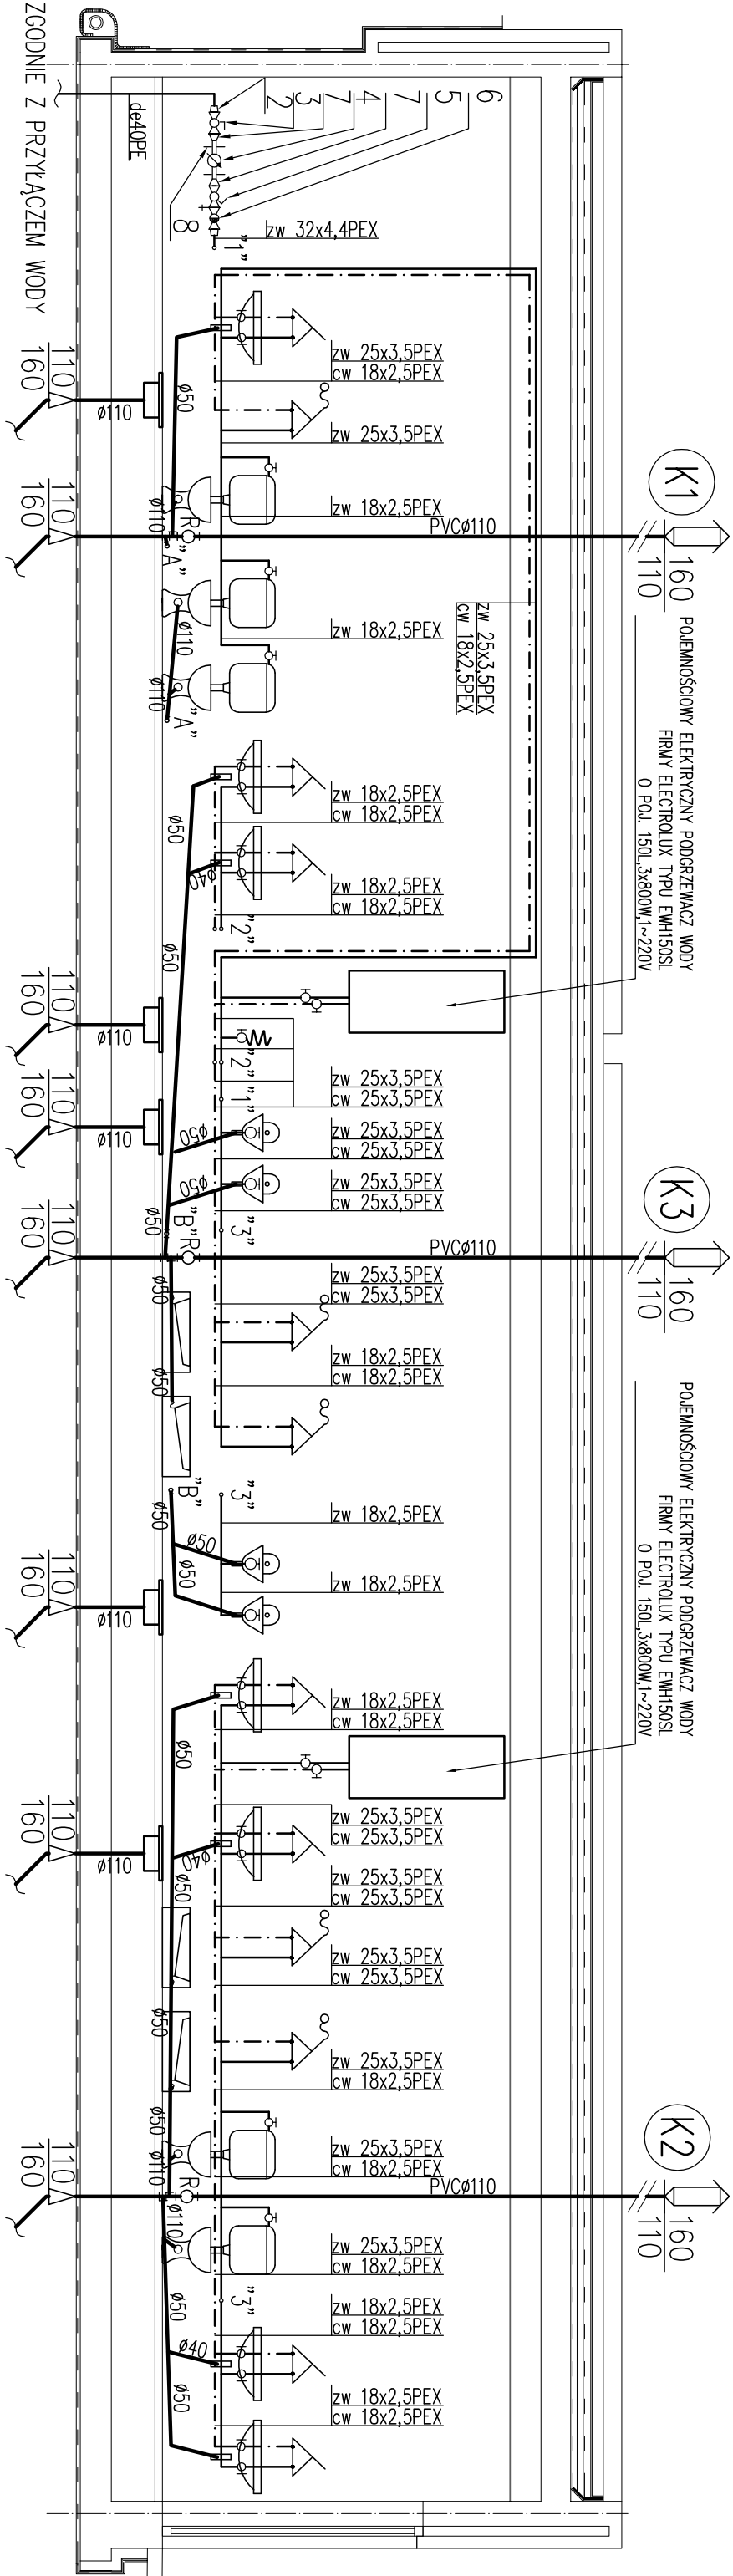

L.p.	Wyszczególnienie	Ilość
1	rura de40PE	
2	złączka elektrooporowa z gwintem zewnętrznym de40x1 1/4"	1
3	zawór kulowy gwintowany do wody ø32	1
4	wodomierz skrzydełkowy JS-1,5 dn20	1
5	zawór skośny zwrotno-zaporowy ze spustem do wody ø32	1
6	zawór antyskażeniowy EA DN32	1
7	złączka wkrętna zwężkowa ø32/20	2
8	konsola	1

UWAGA:
PRZED WODOMIERZEM NALEŻY ZAMONTOWAĆ ODCINEK PROSTY PRZEWODU
O DŁUGOŚCI MIN. 10cm, A ZA WODOMIERZEM ODCINEK PROSTY O DŁUGOŚCI
MIN. 5cm O ŚREDNICY DN20

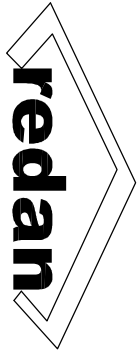

BIURO PROJEKTOWO-INŻYNIERSKIE sp. z o.o.
UL. JAGIELLOŃSKA 69, 70-382 SZCZECIN
TEL./FAX (091) 462 40 91

USŁUGI PROJEKTOWE W ZAKRESIE
BUDOWNICTWA HYDROTECHNICZNEGO
mgr inż. Feliks Zjawin
71-276 Szczecin, ul. Reymonta 70
tel./fax: (091) 46 77 815 e-mail: zik@nesotroda.pl

NAZWA INWESTYCJI	Remont i przebudowa nabrzeża Bulwar Piastowski- -na odcinku od połączenia z Bulwarem Nadodrzańskim do Trasy Zamkowej w Szczecinie
ADRES INWESTYCJI	
Bulwar Piastowski (dz.nr 44 obr. 1037, dz.nr 10/ 9 obr. 1084, dz.nr 32 obr. 1029) w Szczecinie	
INWESTOR	
Zakład Usług Komunalnych ul. Ku Słońcu 125A 71-080 Szczecin	
TYTUŁ RYSUNKU:	BUDYNEK TECHNICZNO-SANITARNY ROZWIINIĘCIE INSTALACJI WOD.-KAN.
PROJEKTOWAŁ:	
mgr inż. Grzegorz Keeman upr. bud. Nr 77/Sz/2002 w specjalności: sanitariatnej	
SPRAWDZIŁ:	
mgr inż. Krzysztof Imbra upr. bud. Nr 71/Sz/2002 w specjalności: sanitariatnej	
BRANŻA:	SANITARNA
FAZA:	PROJEKT BUD. - WYK.
SKALA:	NR. RYS.
1:50	CZERWIEC-LIPIEC 2006
PRAWA AUTORSKIE ZASTRZEŻONE. PROJEKT TEN JEST CHRONIONY PRAWEM ZGODNIE Z USTAWĄ O PRAWIE AUTORSKIM, KOPIOWANIE, POWIELANIE, ODSTĘPOWANIE I DOKONYWANIE ZMIAN BEZ ZGODY AUTORA JEST ZABRONIONE I PODLEGA KARZE.	