


1	pom. techniczne	4,62
2	przedstonek/WC damski	4,37
3	WC damski	8,44
4	natryski	8,44
5	WC męski, natryski	11,66
6	WC męski	6,74
7	przedstonek/WC męski	3,33
8	WC dla osób niepełnosprawnych	4,66
9	przedstonek/WC niepełnosprawnych	3,85

±0,00=1,80 m.n.p.m.

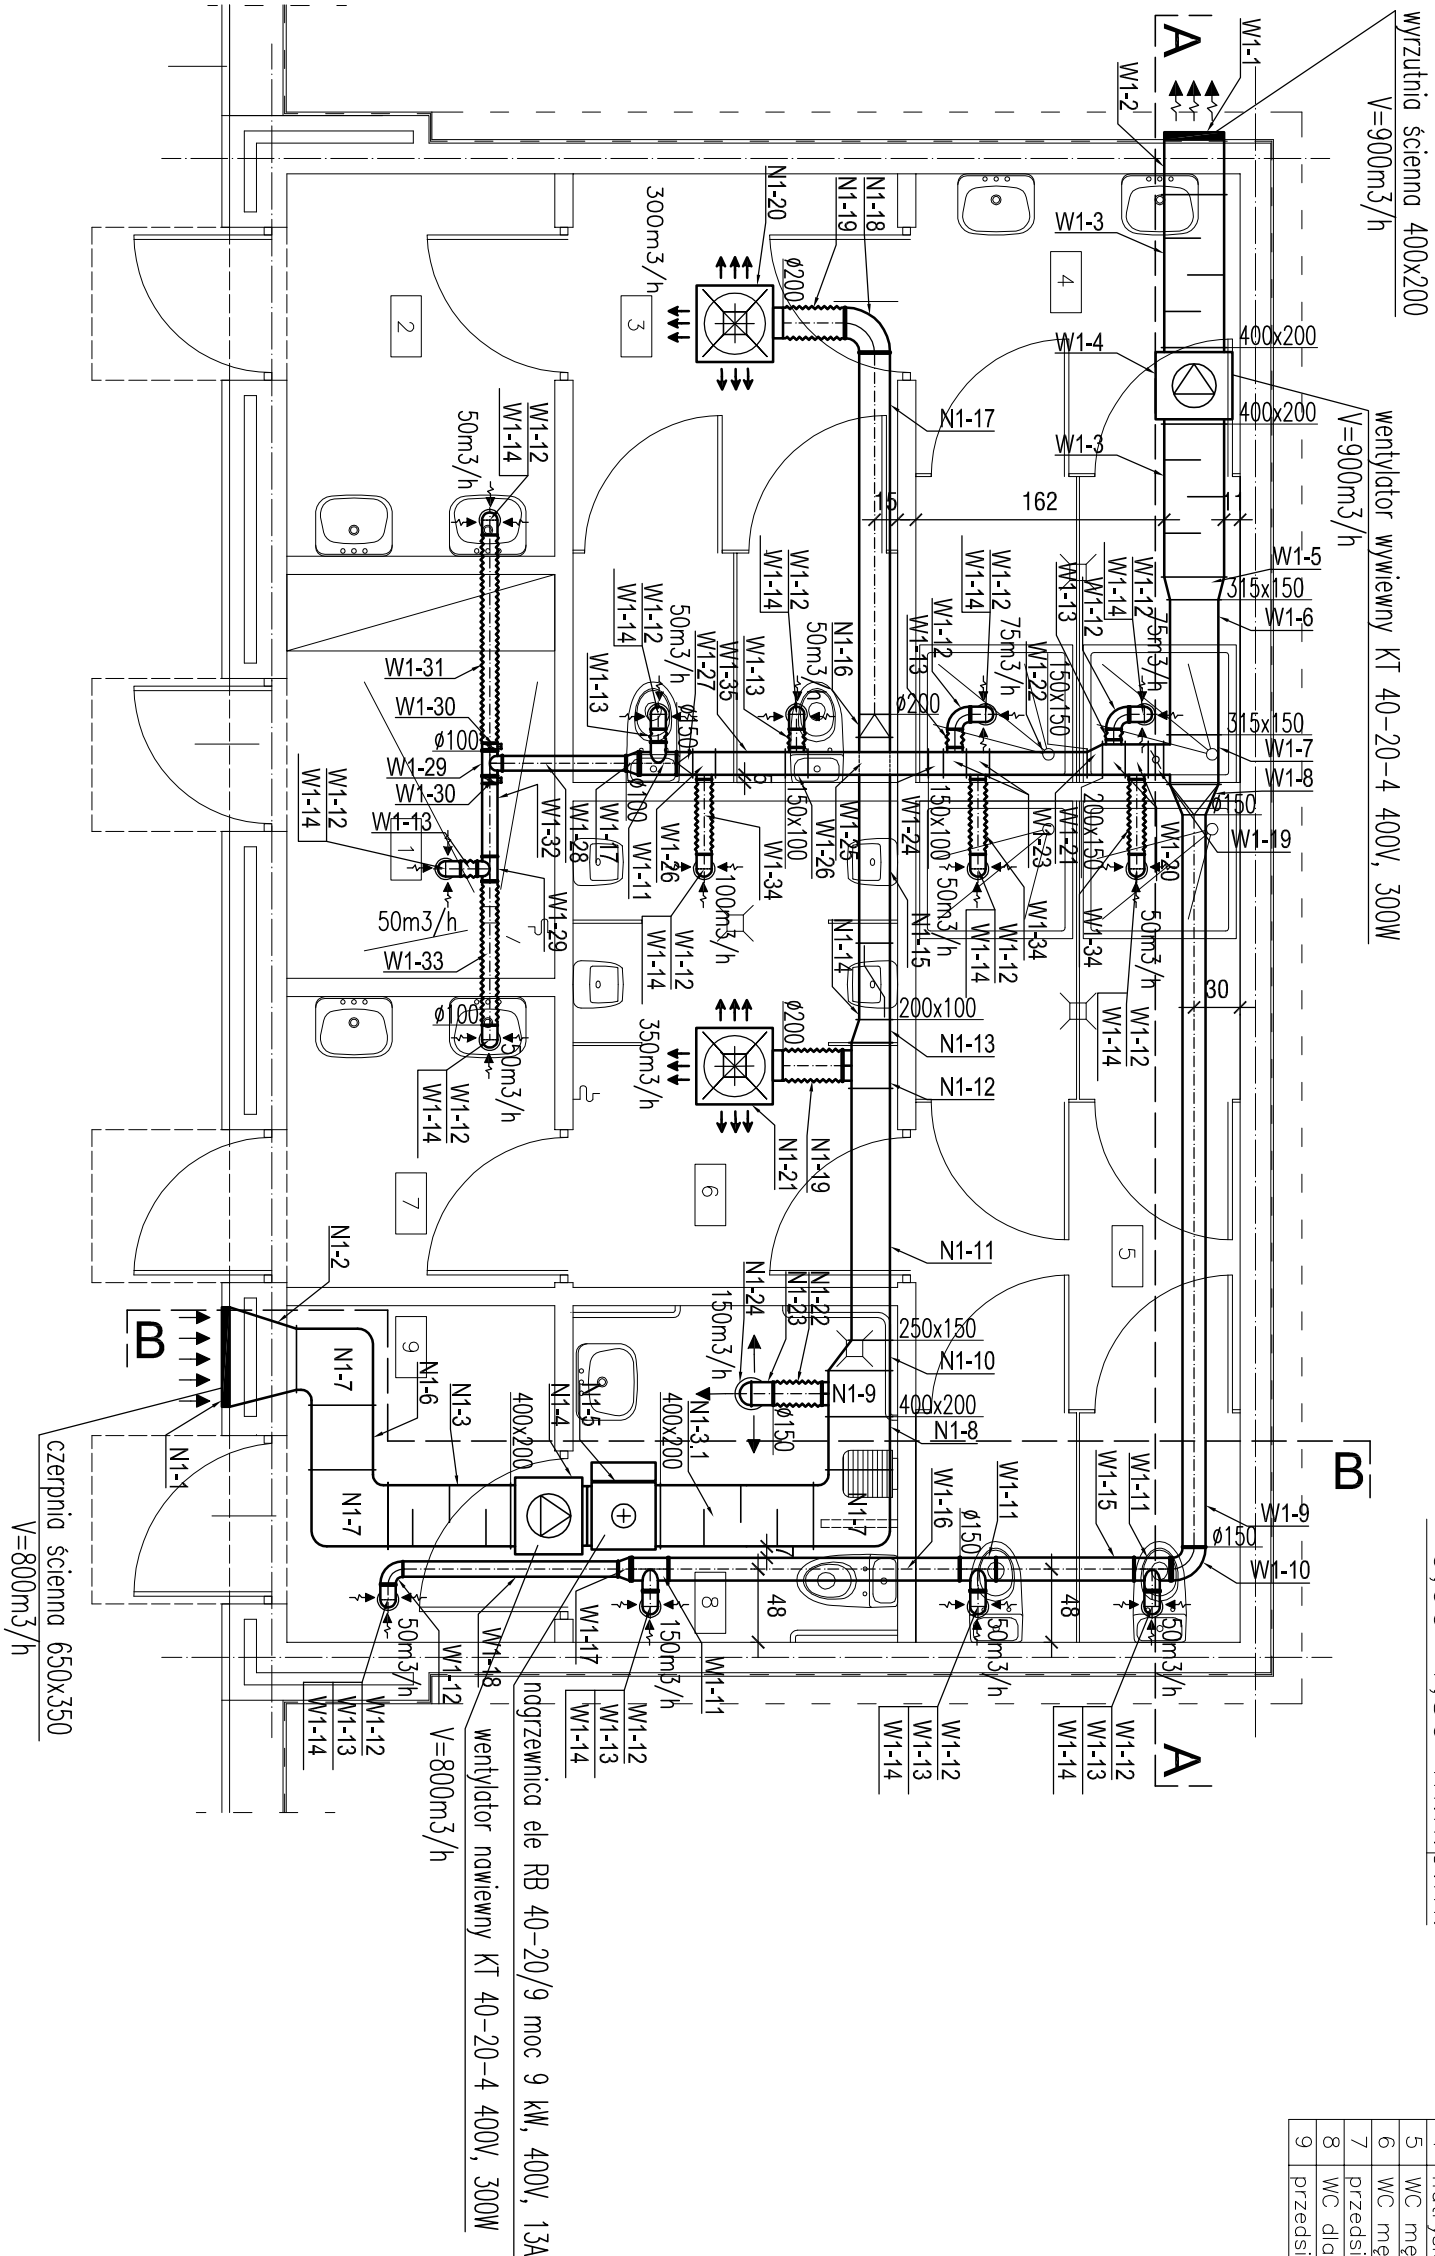

redan BIURO PROJEKTOWO-INŻYNIERSKIE sp.z o.o. UL. JAGIELLOŃSKA 69, 70-382 SZCZECIN TEL./FAX (091) 462 40 91	
USŁUGI PROJEKTOWE W ZAKRESIE BUDOWNICTWA HYDROTECHNICZNEGO mgr inż. Feliks Zjowin 71-276 Szczecin, ul. Reymonta 70 tel./fax: (091 48 77 815) e-mail: zfx@resotradopl	
NAZWA INWESTYCJI Remont i przebudowa nabrzeża Bulwar Piastowski- -na odcinku od połączenia z Bulwarem Nadodrzańskim do Trasy Zamkowej w Szczecinie	
ADRES INWESTYCJI Bulwar Piastowski (dz.nr 44 obr. 1037,dz.nr10/ 9 obr. 1084, dz.nr 32 obr. 1029) w Szczecinie	
INWESTOR Zakład Usług Komunalnych ul. Ku Słońcu 125A 71-080 Szczecin	
TYTUŁ RYSUNKU: BUDYNEK TECHNICZNO-SANITARNY RZUT PRZYZIEMIA INSTALACJA WENTYLACJI MECHANICZNEJ	
PROJEKTOWAŁ: mgr inż. Grzegorz Keeman upr. bud. Nr 77/Sz/2002 w specjalności:sanitarniej	
SPRAWDZIŁ: mgr inż. Krzysztof Imbra upr. bud. Nr 71/Sz/2002 w specjalności:sanitarniej	
BRANŻA: SANITARNA	
FAZA: PROJEKT BUD. - WYK.	
SKALA: DATA: NR.RYS.	1:50 CZERWIEC-LIPIEC 2006 3
PRAWA AUTORSKIE ZASTRZEŻONE. PROJEKT TEN JEST CHRONIONY PRAWAMI ZGODNIE Z USTAWĄ O PRAWIE AUTORSKIM, KOPLOWANIE, POWIELANIE, ODSTĘPOWANIE I DOKONYWANIE ZMIAN BEZ ZGODY AUTORA JEST ZABRONIONE I PODLEGA KARZE.	