

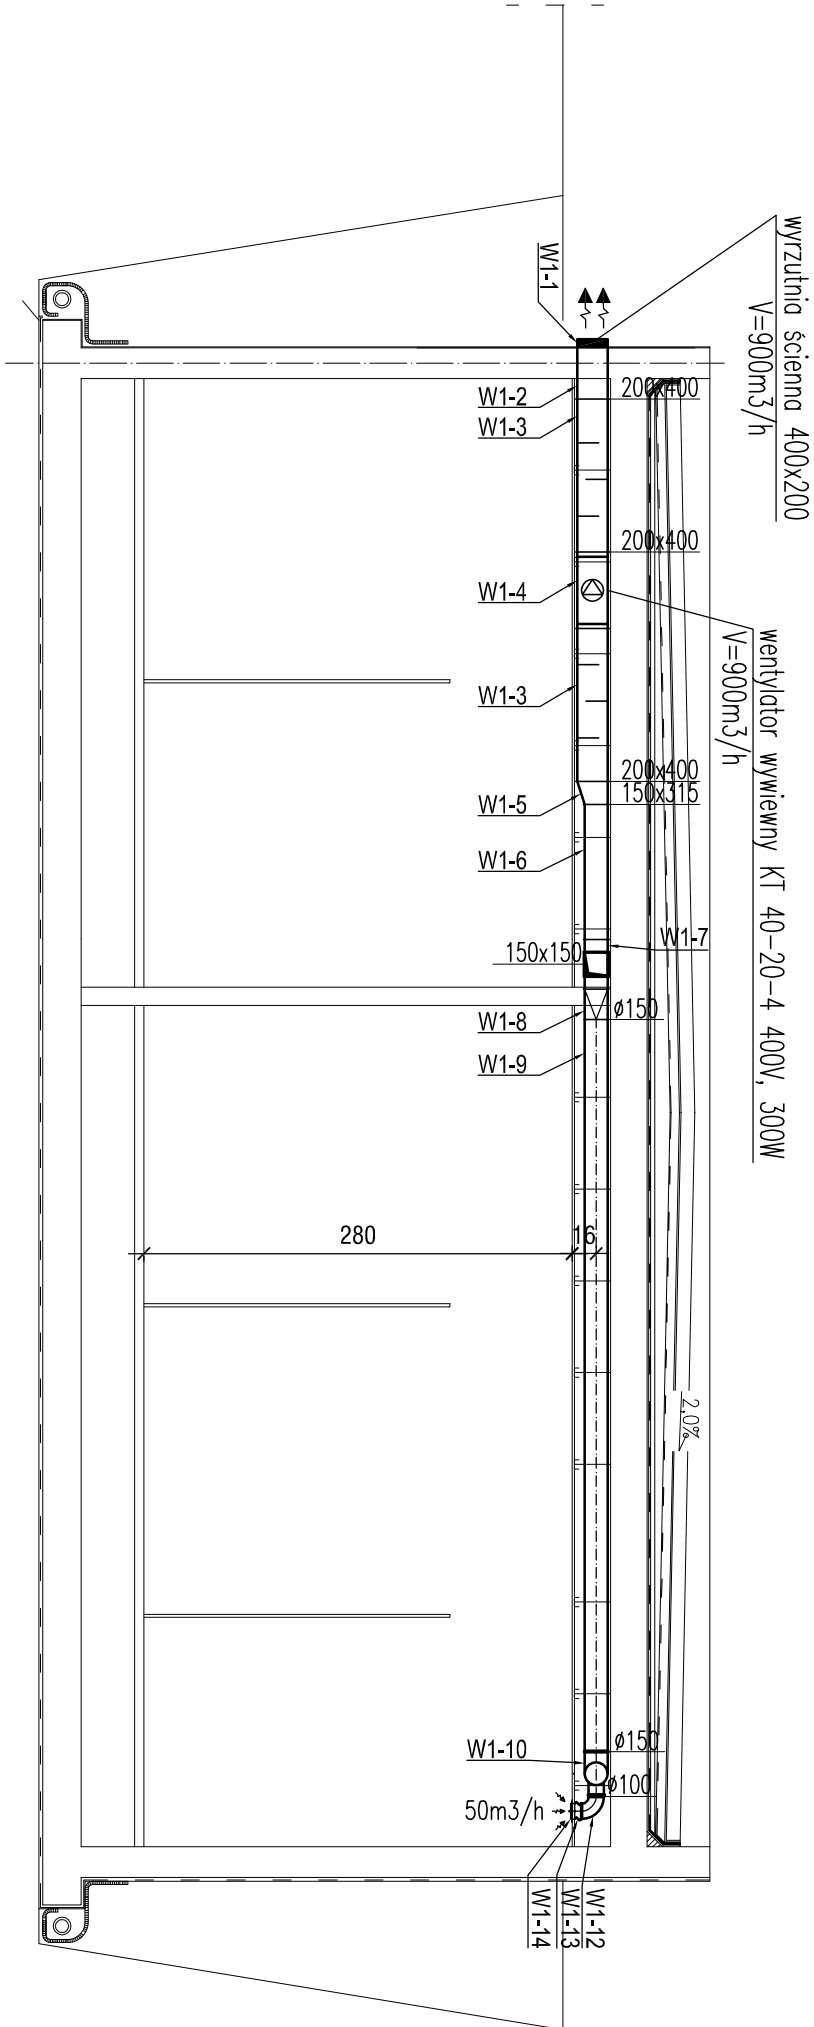


PRZEKRÓJ A-A

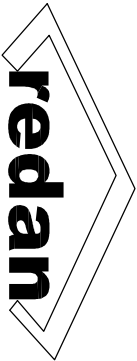

PRZEKRÓJ B-B

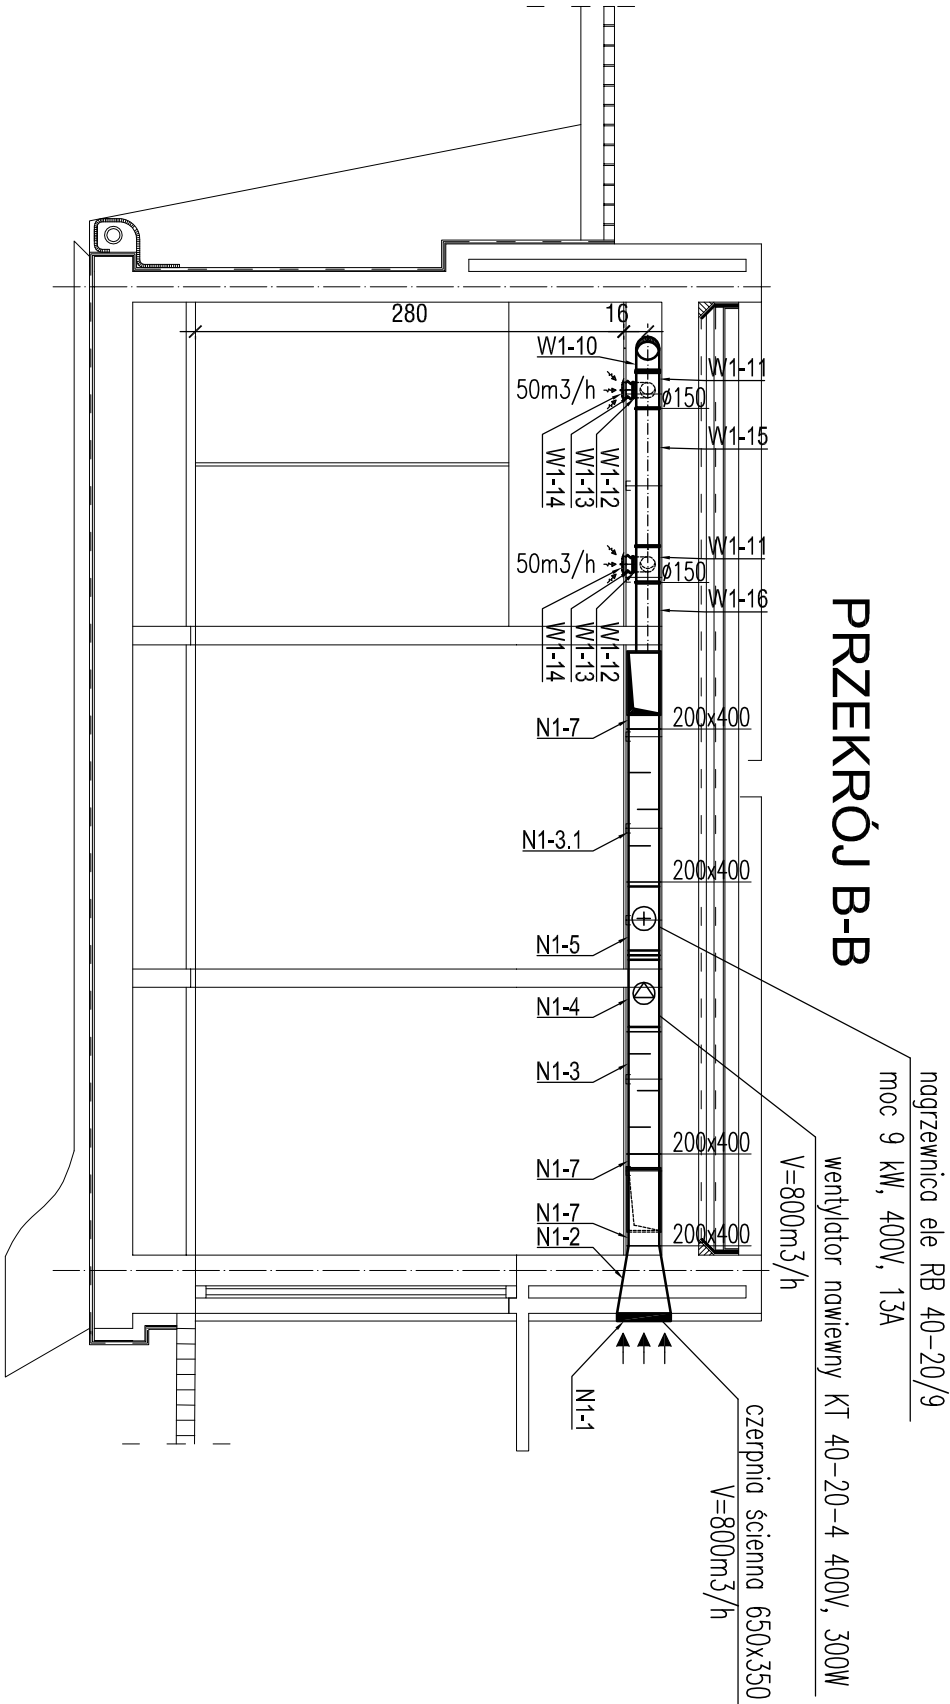

BIURO PROJEKTOWO-INŻYNIERSKIE sp.z o.o.
UL. JAGIELLOŃSKA 69, 70-382 SZCZECIN
TEL./FAX (091) 462 40 91

USŁUGI PROJEKTOWE W ZAKRESIE
BUDOWNICTWA HYDROTECHNICZNEGO
mgr inż. Feliks Zjawin
71-276 Szczecin, ul. Reymonta 70
tel/fax: (091 48 77 815) e-mail: zfx@esotroda.pl

NAZWA INWESTYCJI

Remont i przebudowa nabrzeża Bulwar Piastowski-
na oddniku od połączenia z Bulwarem Nadodrzańskim
do Trasy Zamkowej w Szczecinie

ADRES INWESTYCJI

Bulwar Piastowski (dz.nr 44 obr. 1037, dz.nr 10/ 9 obr. 1084,
dz.nr 32 obr. 1029) w Szczecinie

INWESTOR

Zakład Usług Komunalnych
ul. Ku Słońcu 125A
71-080 Szczecin

TYTUŁ RYSUNKU:
BUDYNEK TECHNICZNO-SANITARNY
RZUT PRZYZIEMIA
INSTALACJA WENTYLACJI MECHANICZNEJ
PRZEKROJE A-A, B-B

PROJEKTOWAŁ:

mgr inż. Grzegorz Keeman
upr. bud. Nr 77/Sz/2002
w specjalności:sanitarniej

SPRAWDZIŁ:

mgr inż. Krzysztof Imbra
upr. bud. Nr 71/Sz/2002
w specjalności:sanitarniej

BRANŻA:

SANITARNA

FAZA: PROJEKT BUD. - WYK.

SKALA: DATA: NR.RYS.
1:50 CZERWIEC-LIPIEC 2006 4

PRAWA AUTORSKIE ZASTRZEŻONE.
PROJEKT TEN JEST CHRONIONY PRAWEM ZGODNIE Z USTAWĄ O PRAWIE
AUTORSKIM, KOPLOWANIE, POWIELANIE, OŚTĘPLOWANIE I DOKONYWANIE
ZMIAN BEZ ZGODY AUTORA JEST ZABRONIONE I PODLEGA KARZE.