

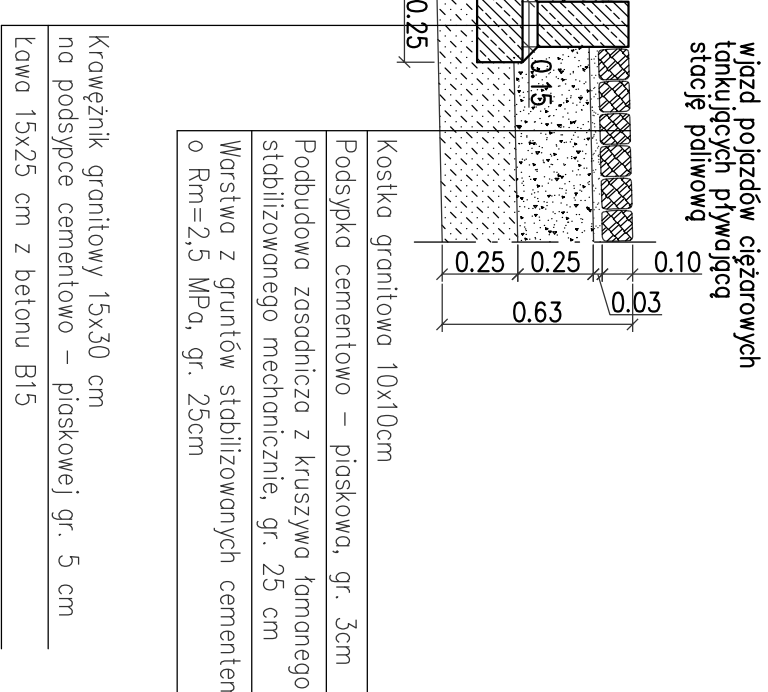
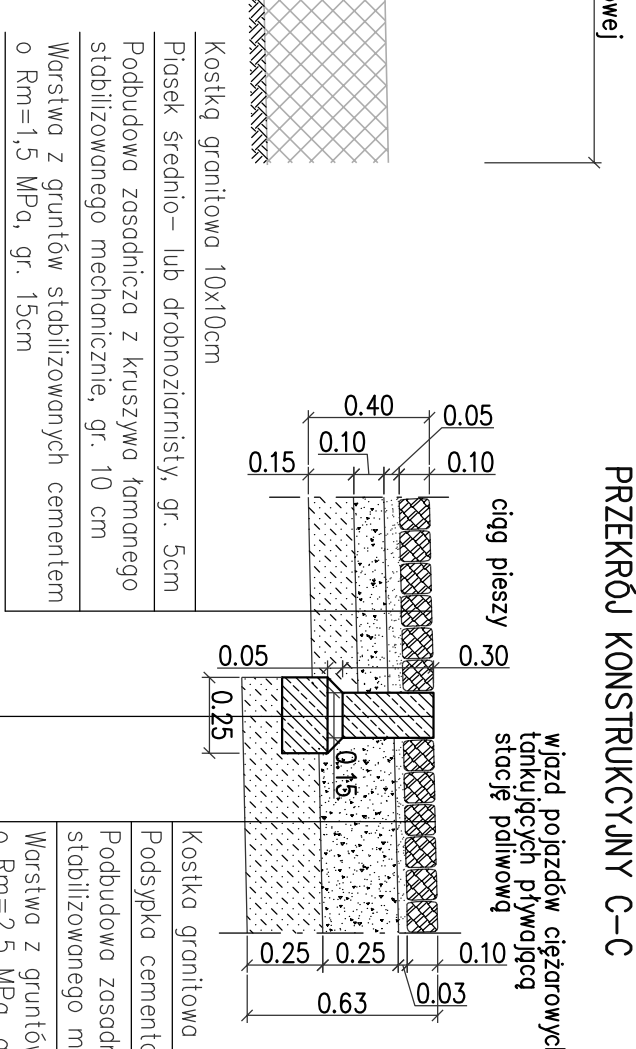
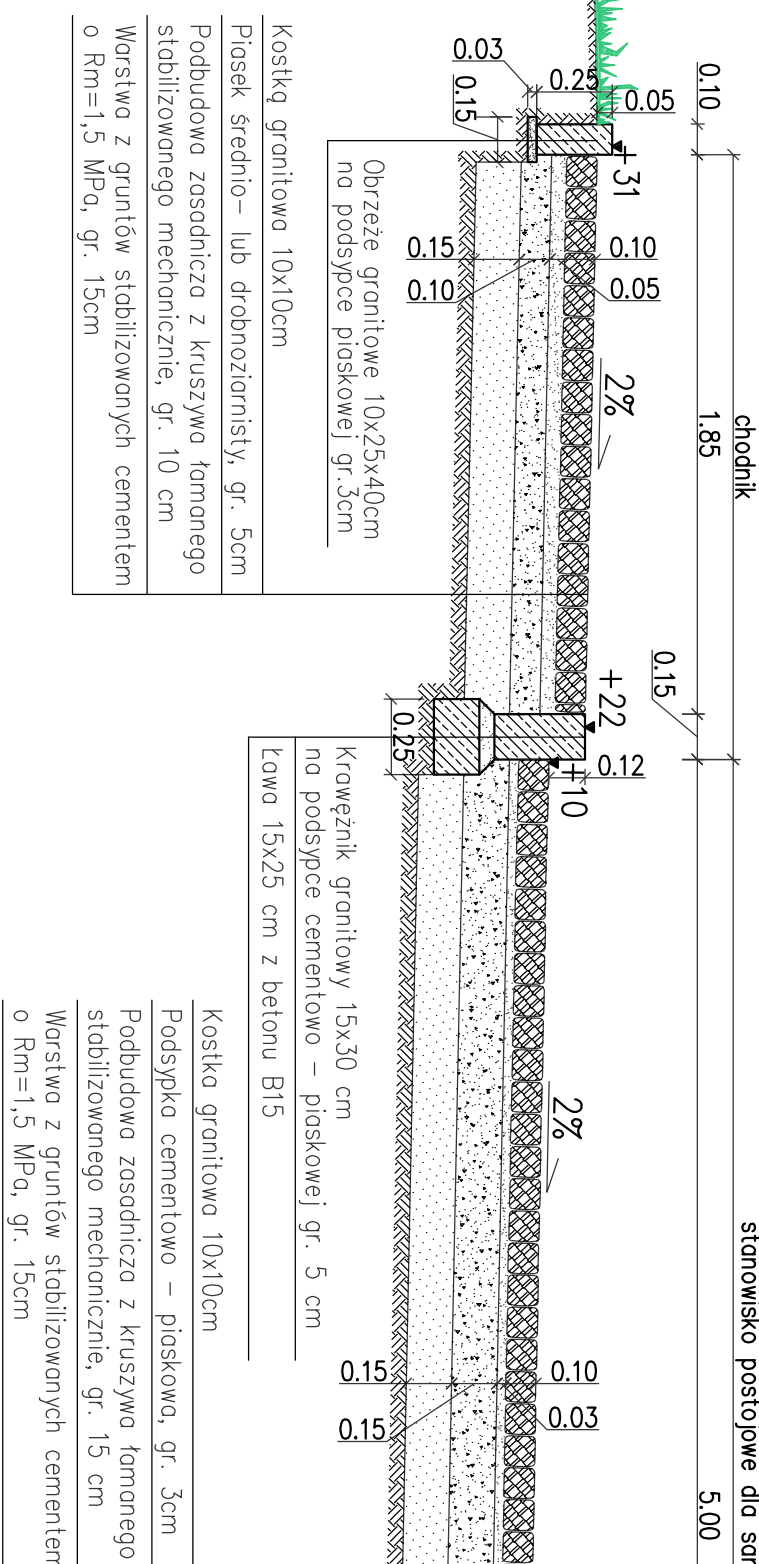
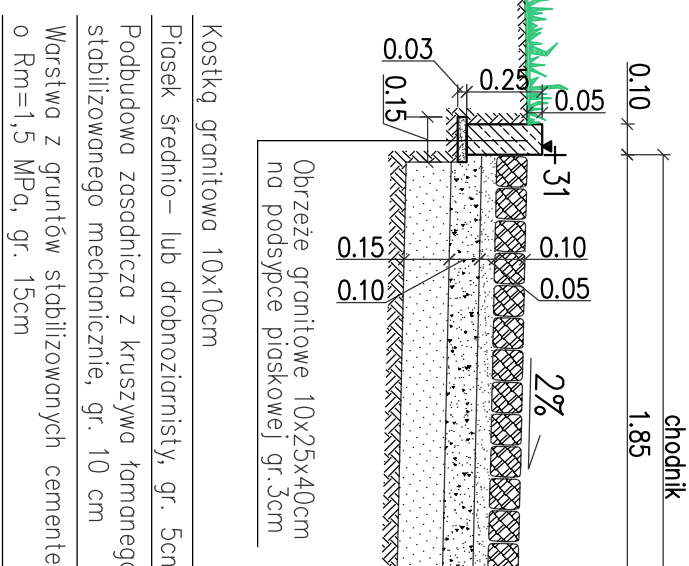
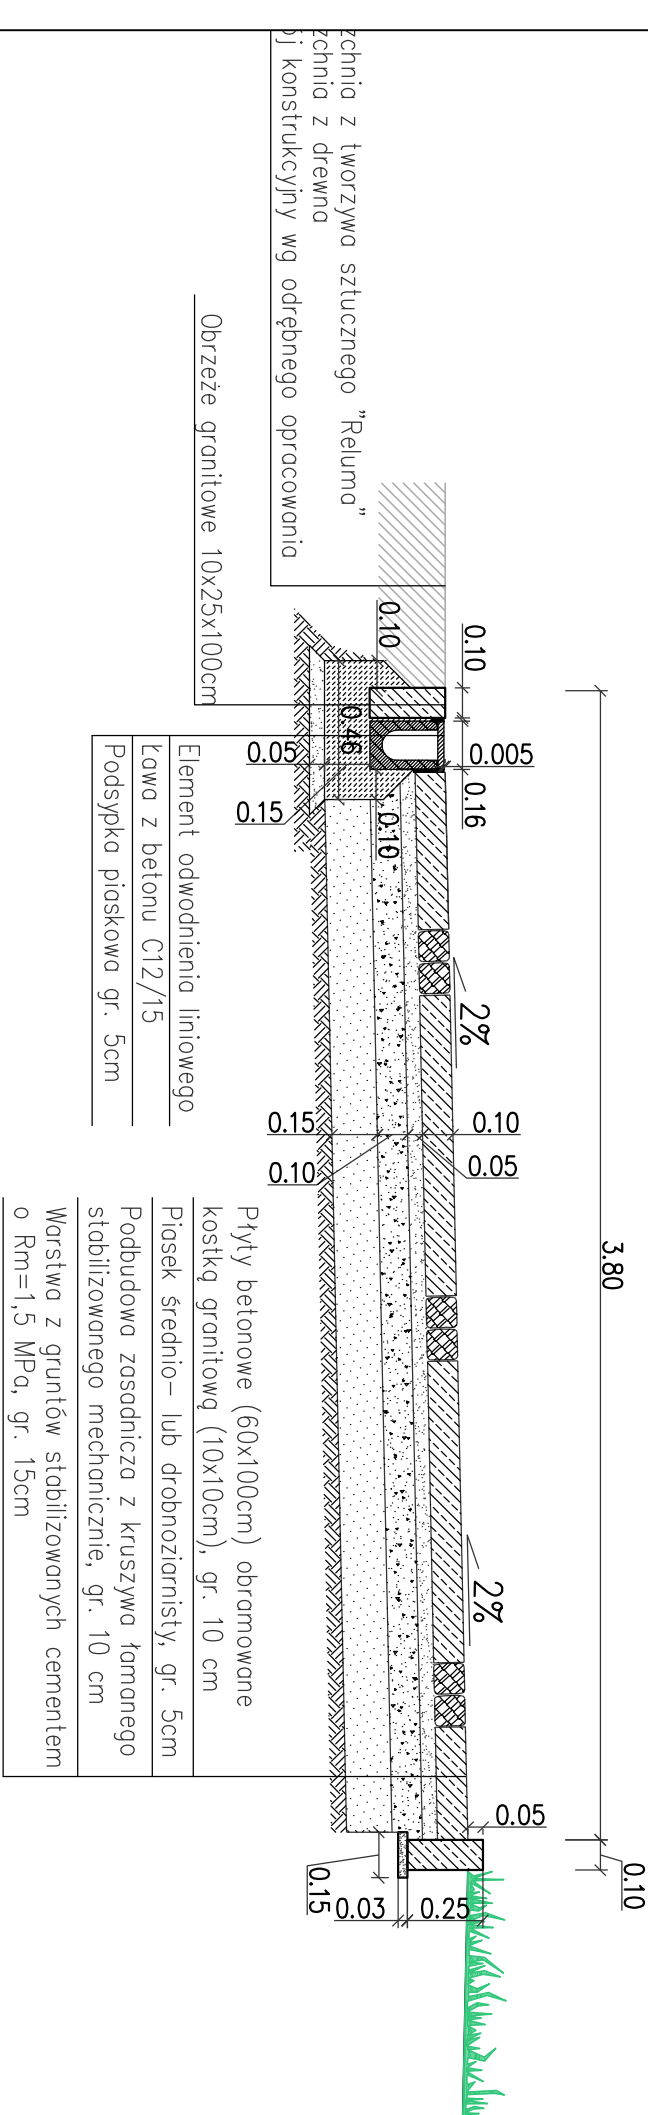
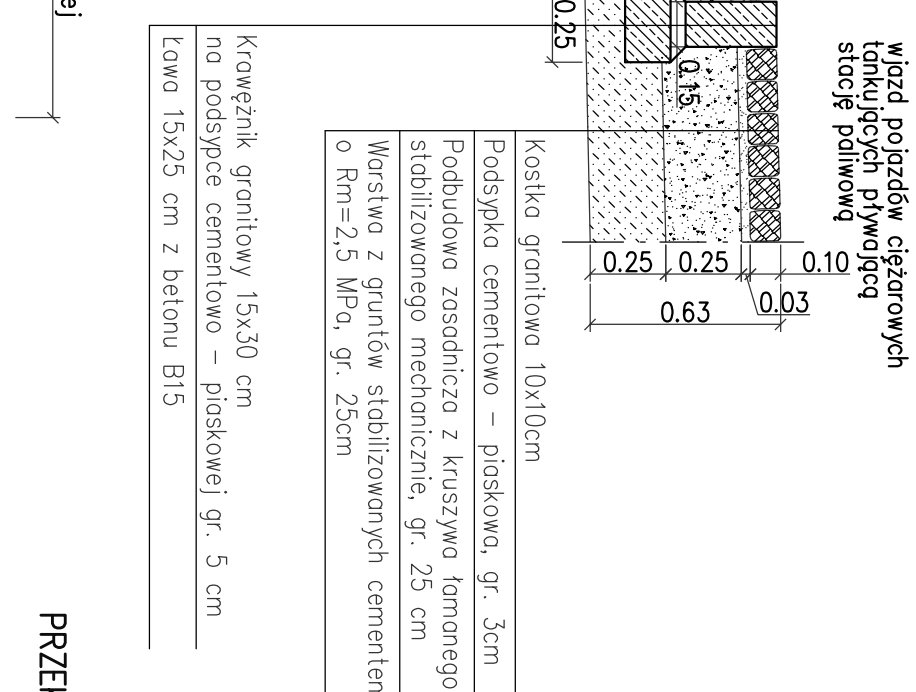
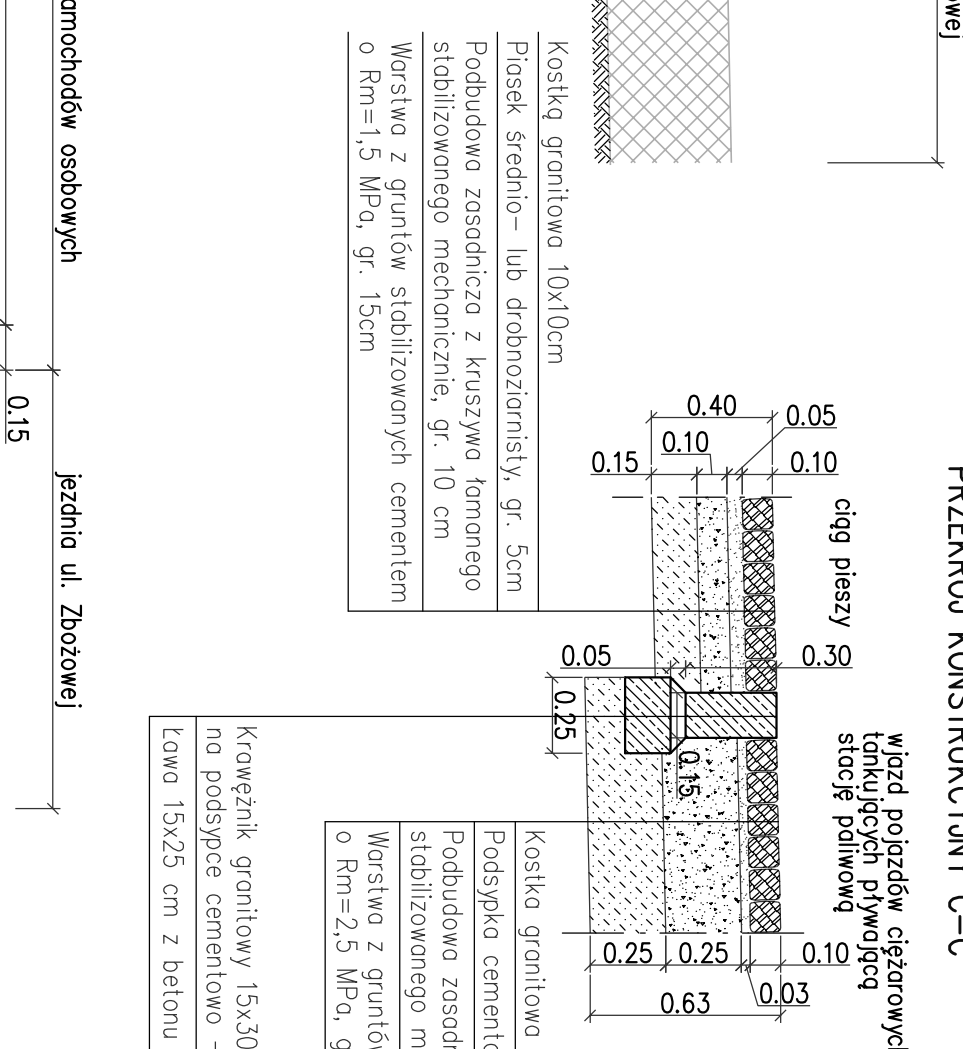


PRZEKRÓJ KONSTRUKCYJNY A-A

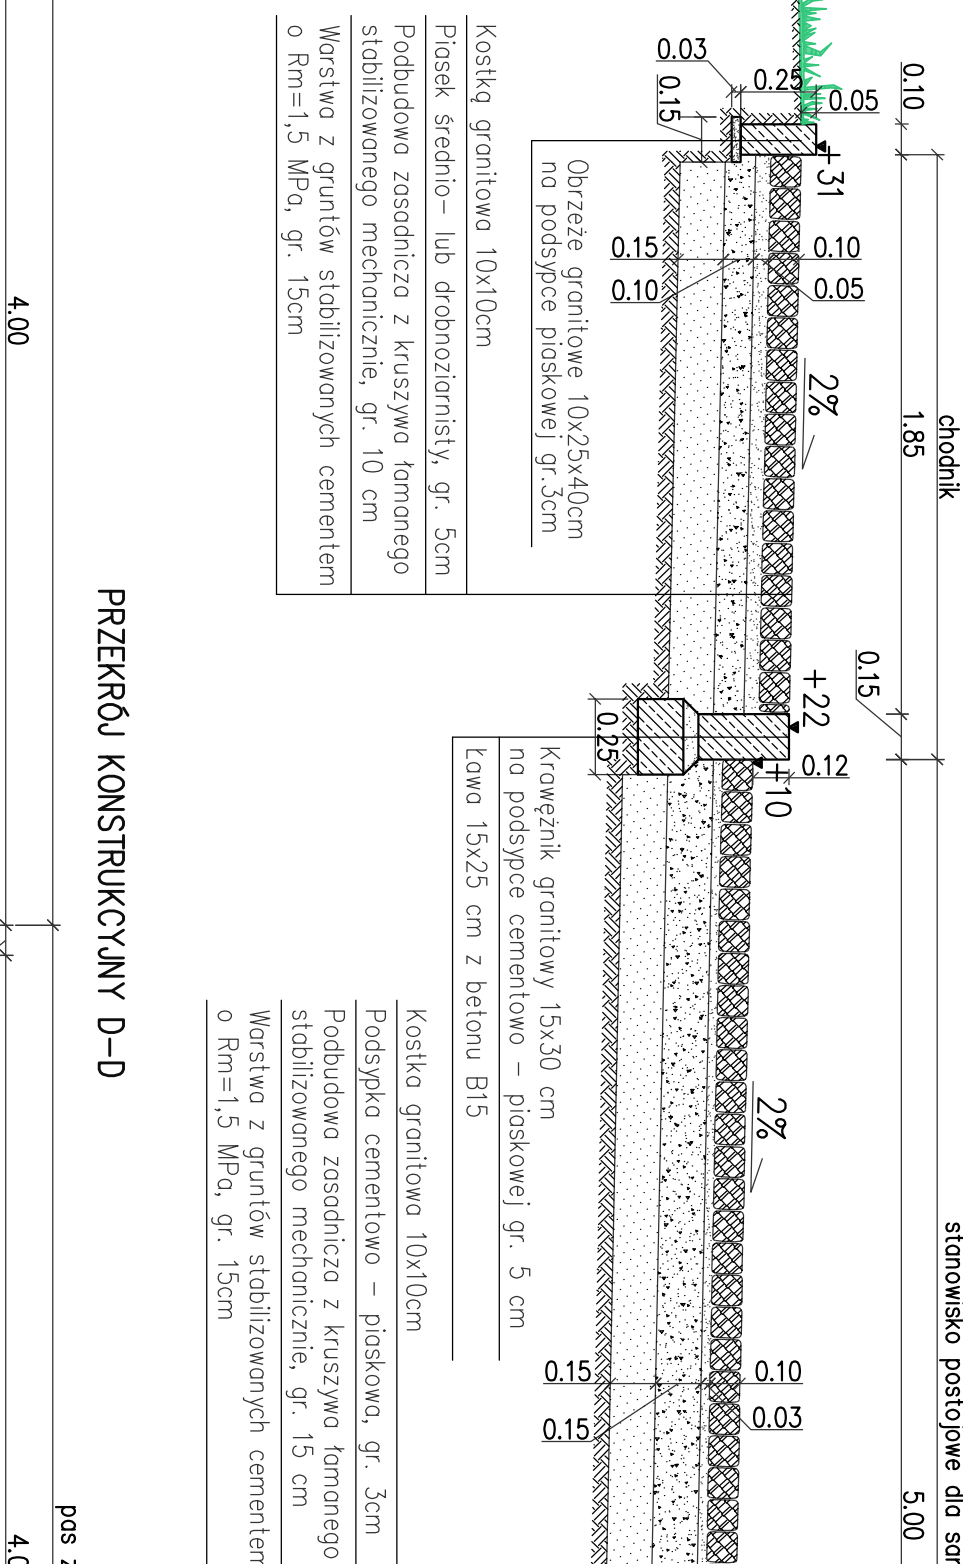

PRZEKRÓJ KONSTRUKCYJNY B-E

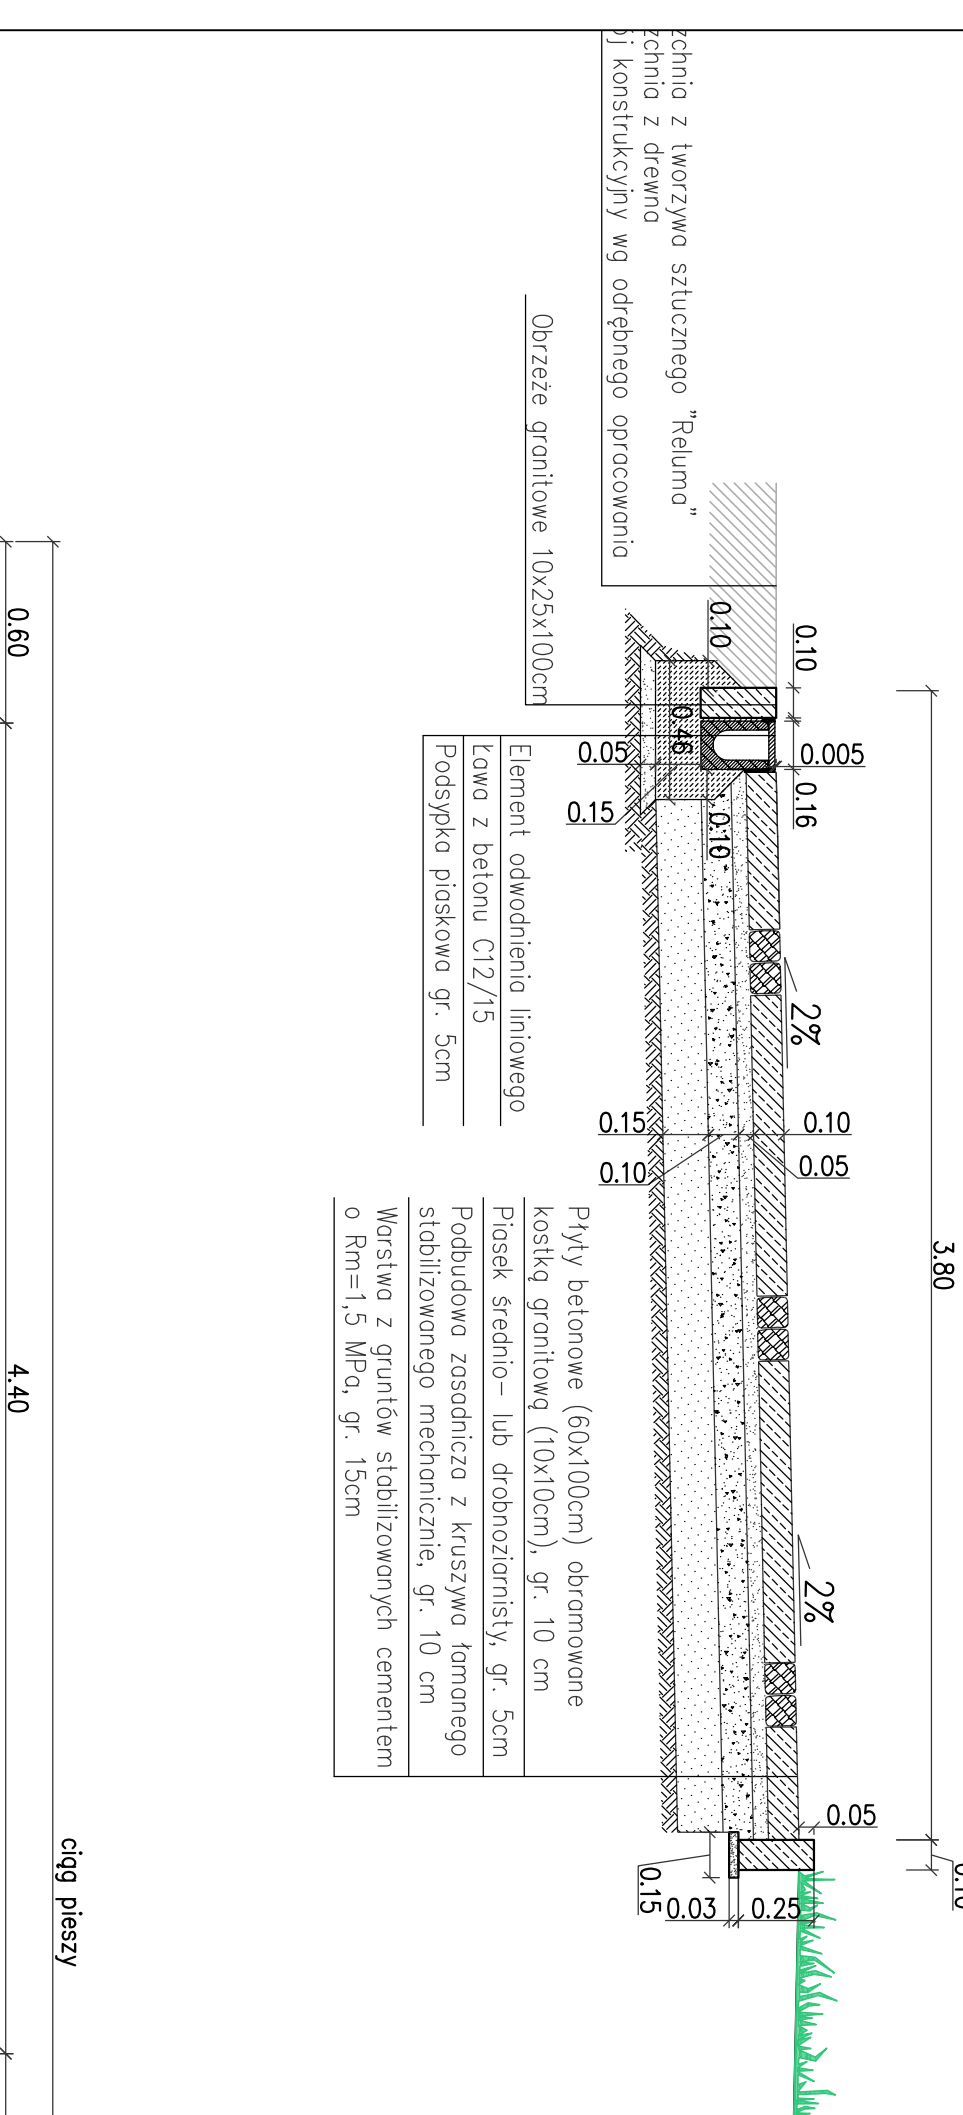

PRZEKRÓJ KONSTRUKCYJNY D-I

