
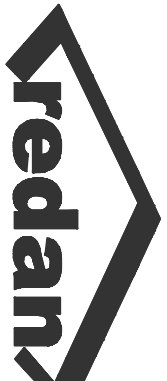
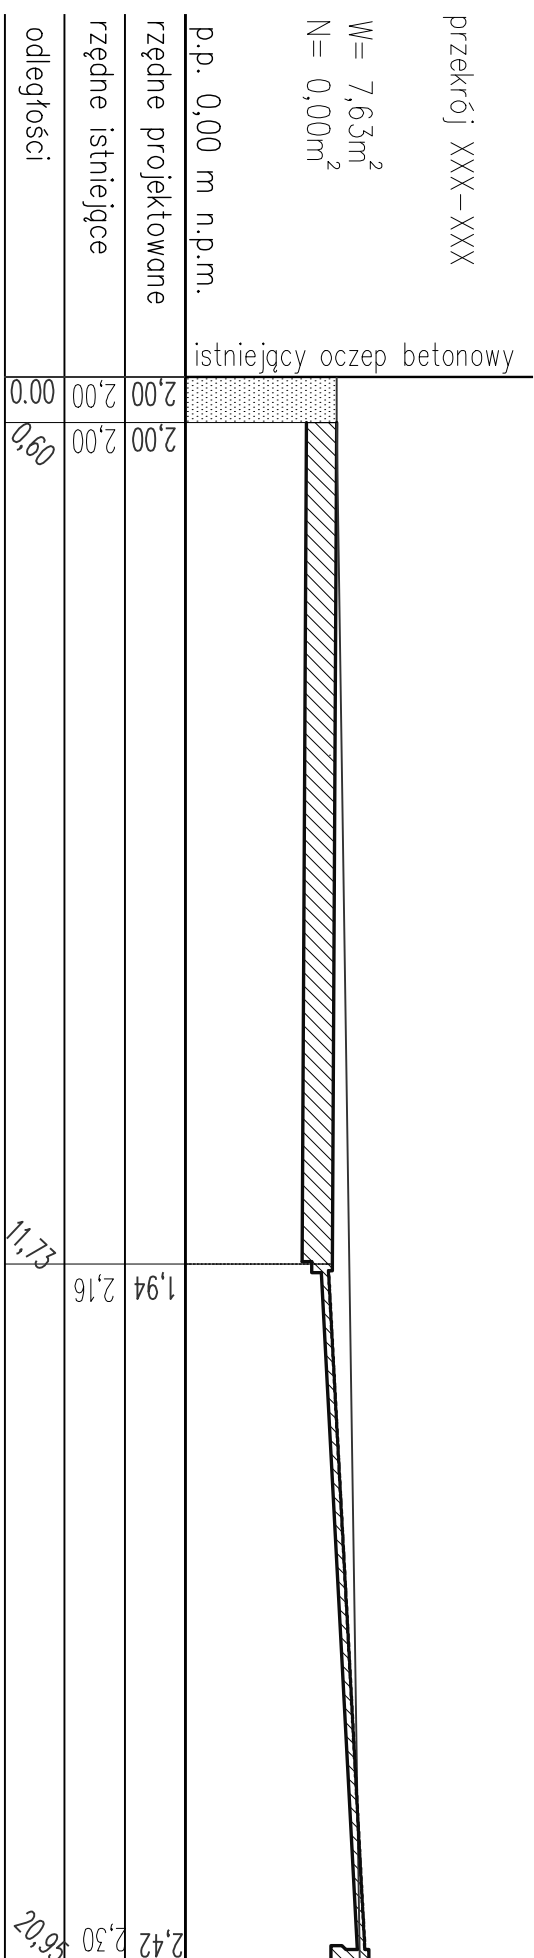
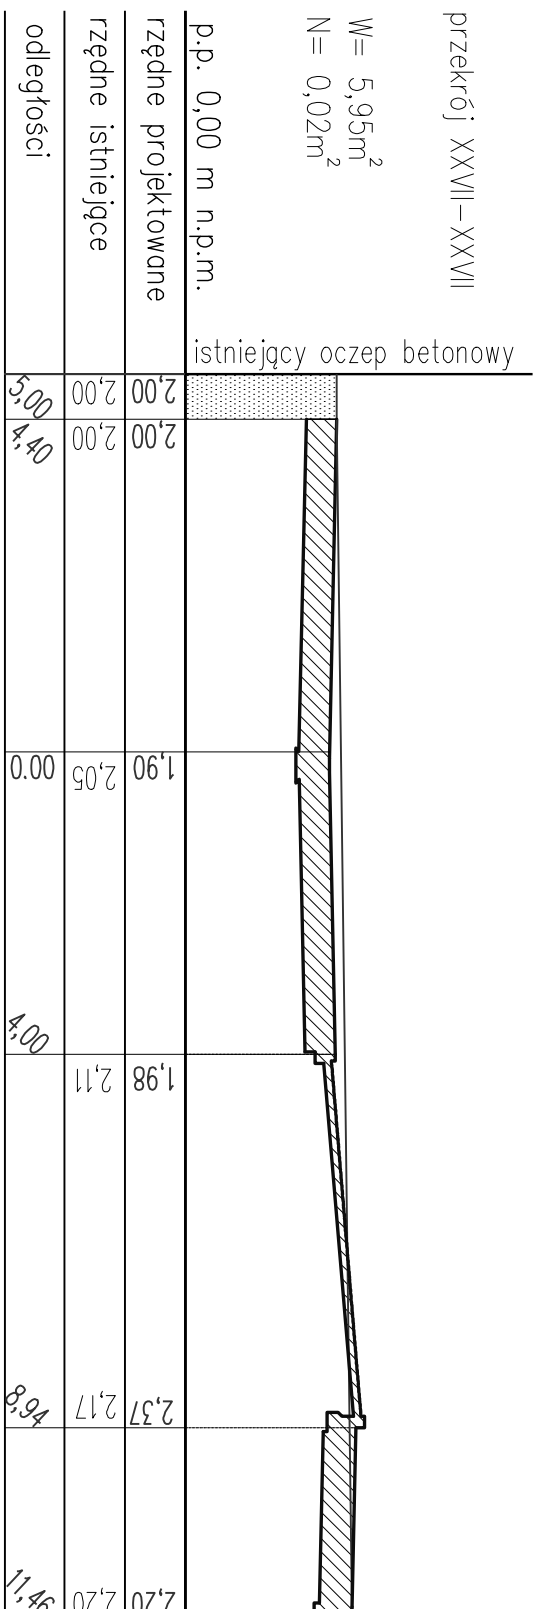
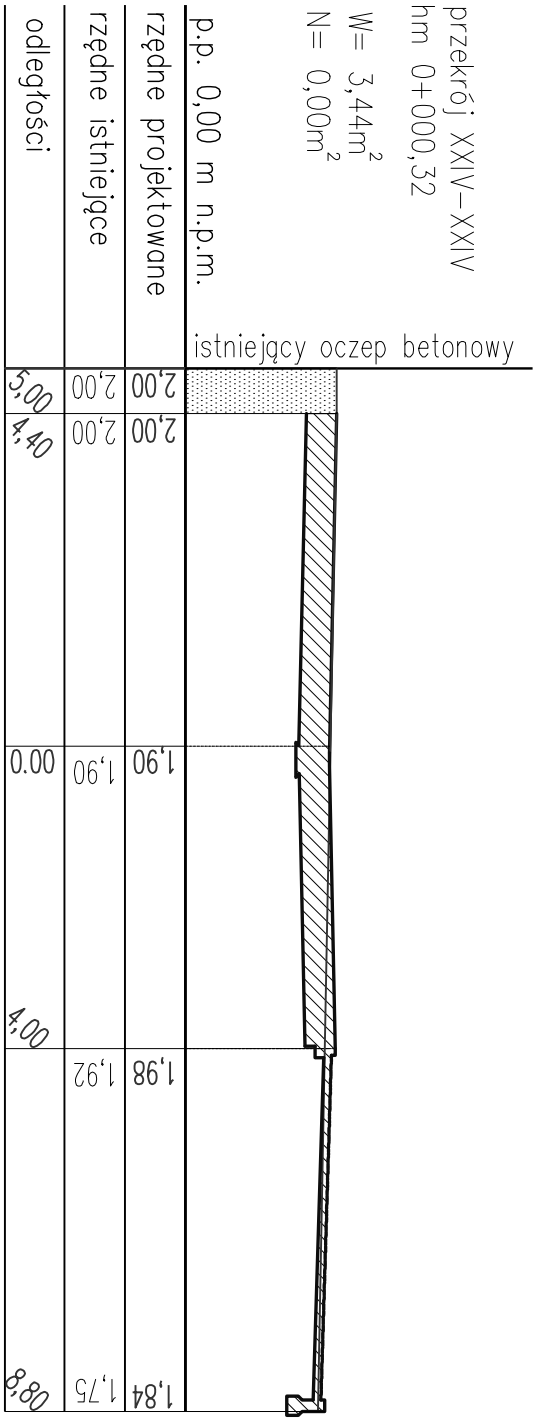
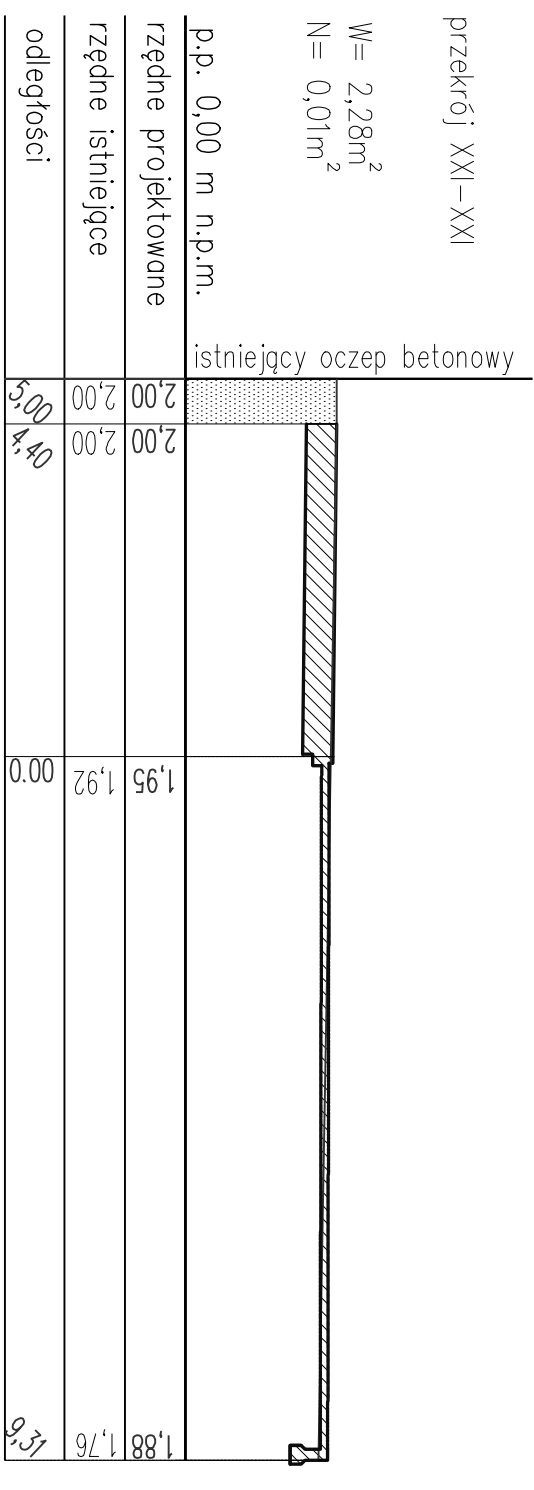
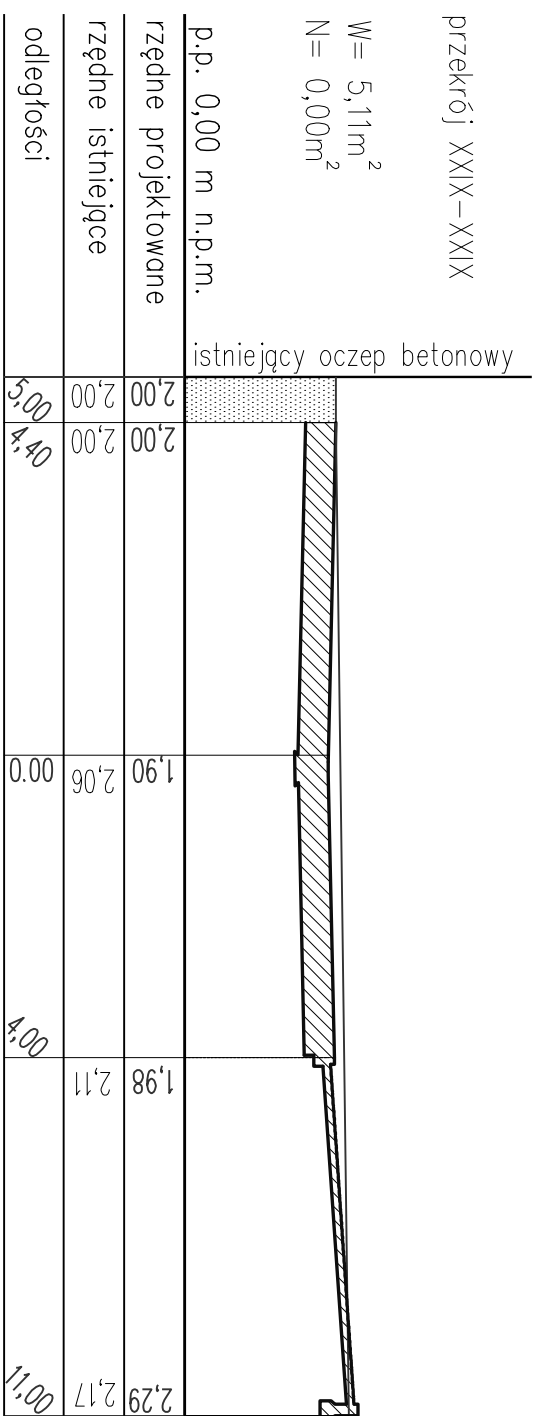
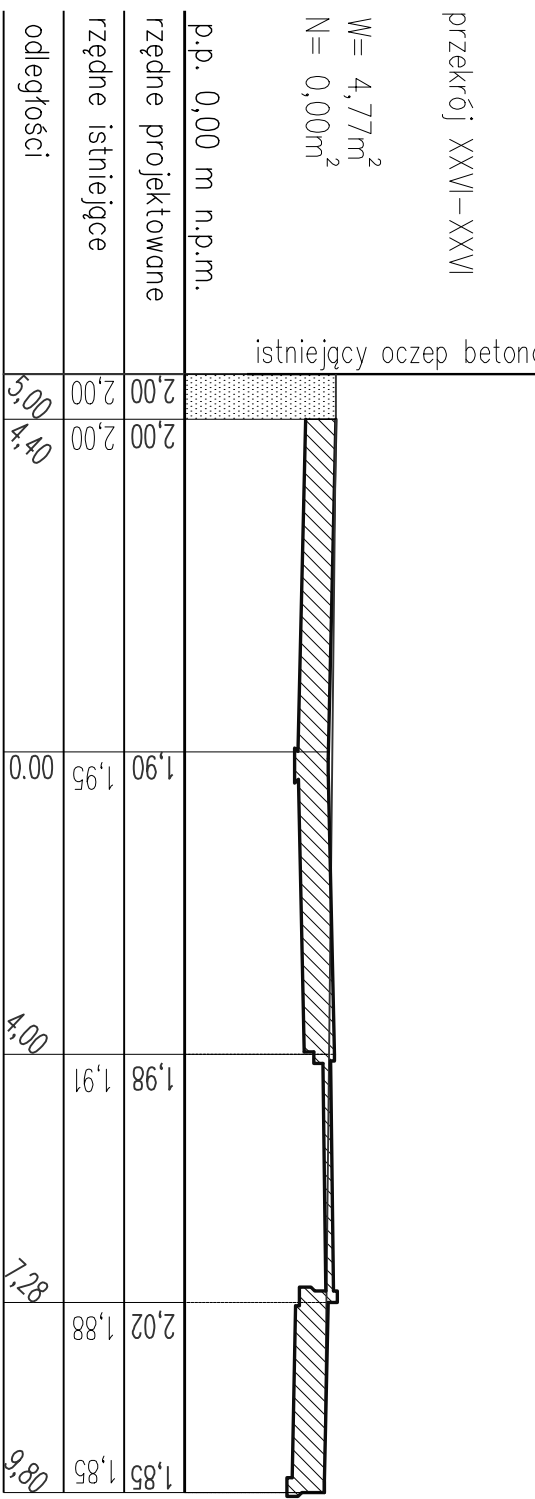
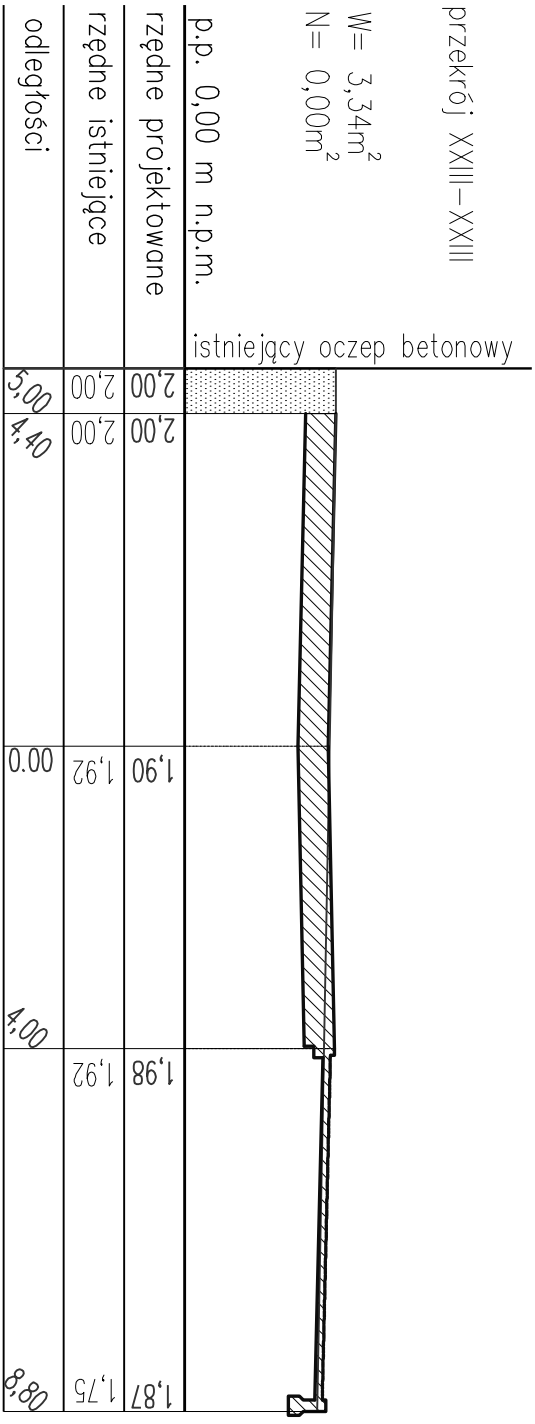
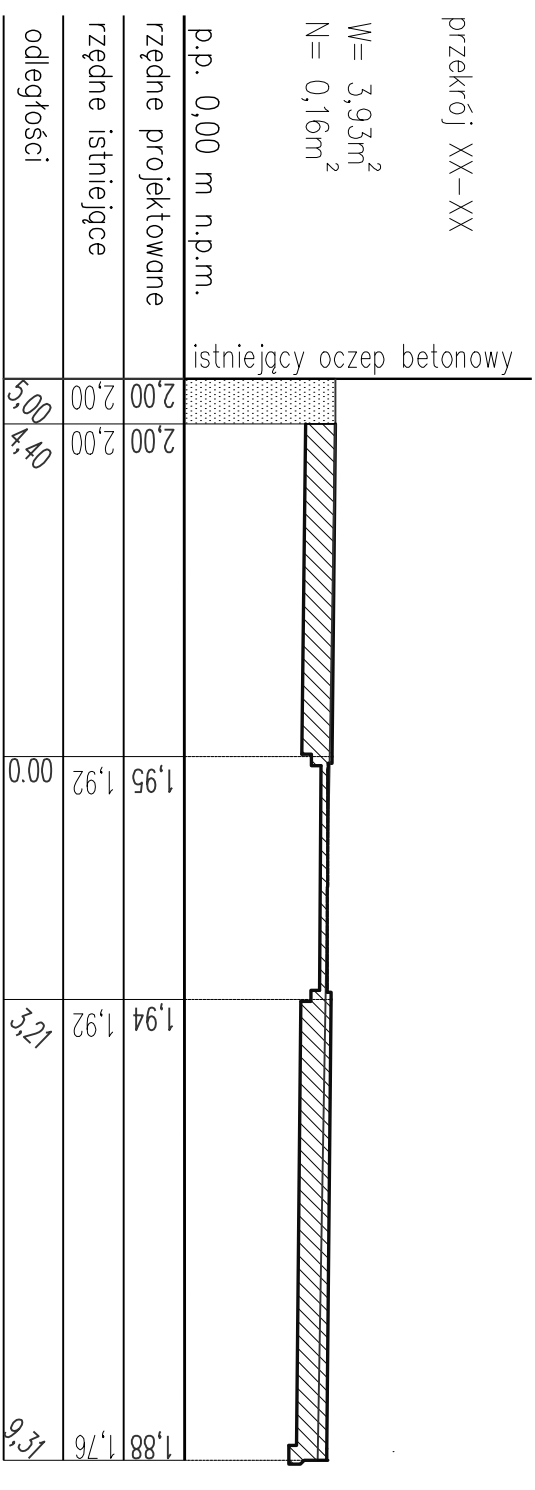
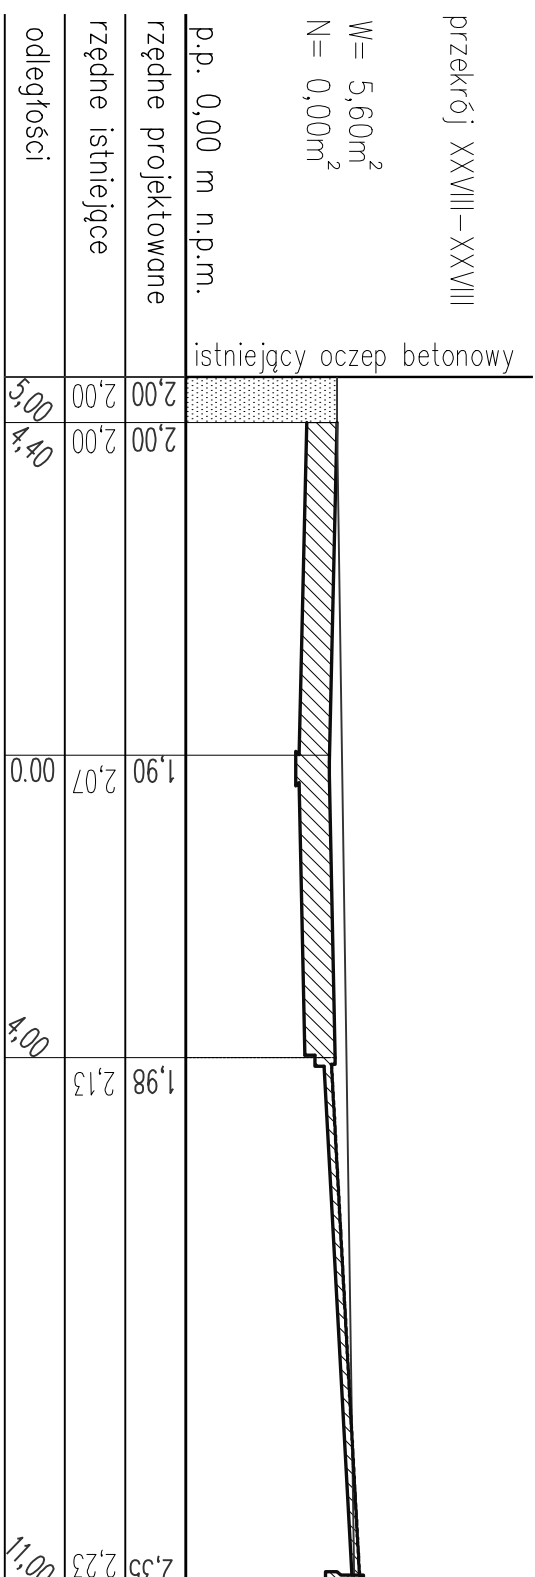
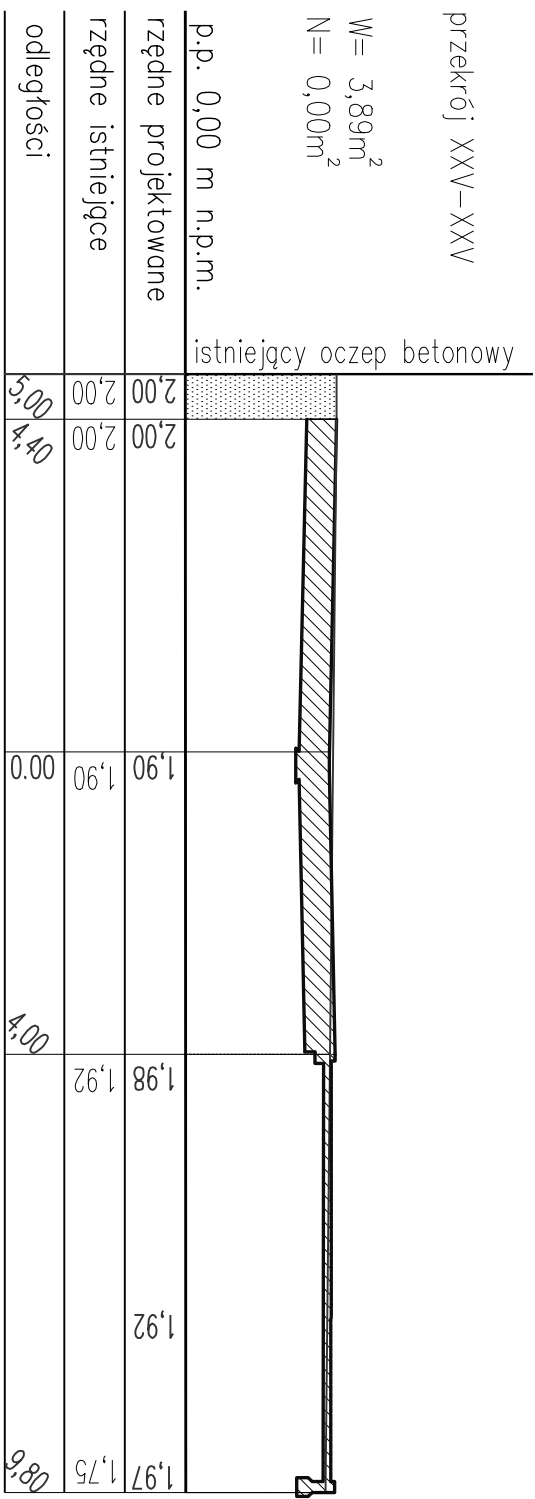
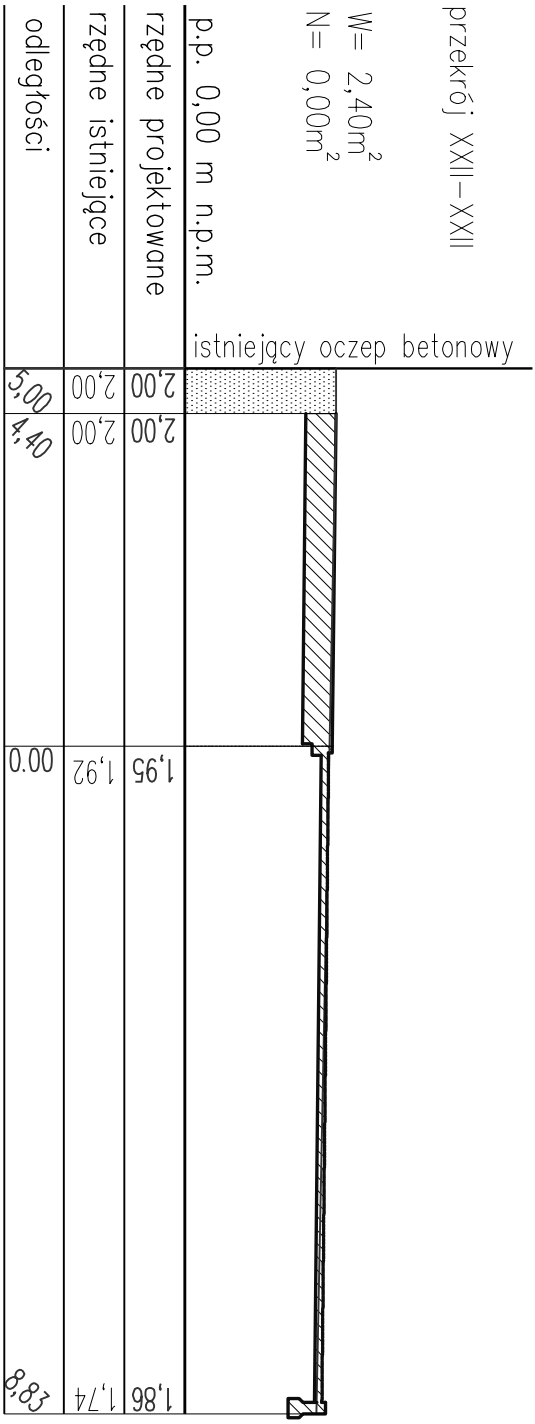


LEGENDA:

- NIWIELETA ISTNIEJĄCEGO TERENU
- NIWIELETA PROJEKTOWANA
- ISTNIEJĄCY OCZEP BETONOWY

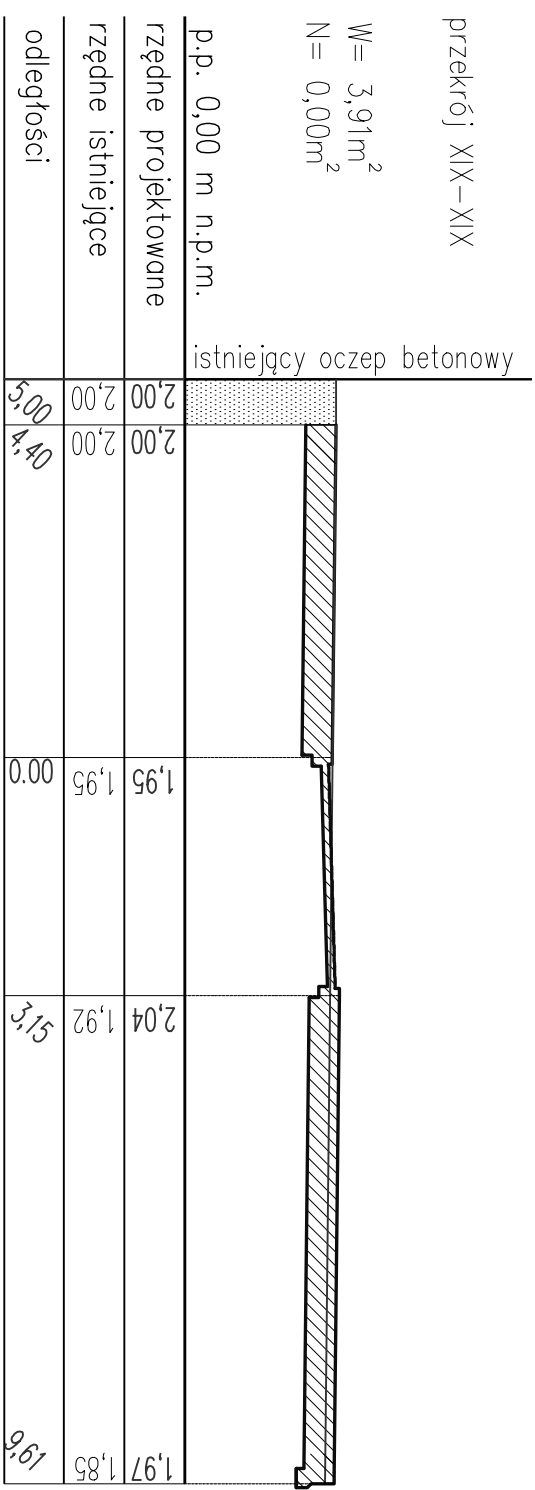

BIURO PROJEKTOWO-INŻYNIERSKIE s
UL. JACIELLOŃSKA 69, 70-382 SZ
TEL./FAX (091) 462 40 91

NAZWA INWESTYCJI
Remont i przebudowa nabrzeża Bulwar Gdwy
- projekt zamieniony do drogi o powierzeniu nr
nr 432007

ADRES INWESTYCJI
Bulwar Gdwy (działki: dr 18 obr. 1098, dr 2,
Wp 1/3, dr 1/2, obr. 1095; dr 6/4, Ba 5/1, dr 3/1 o
w Szczecinie

INWESTOR
Zakład Uług Komunalnych
ul. Ki Siołcu 125A
71-080 Szczecin

TITUL RYSUNKU:
PRZEROJE POPRZECZNE

PROJEKTOWAŁ:
tech. Zygmunt Sobolewski
supr. bud. nr 2105/08
spec. inżyn. - inż. w zakresie drog

OPRACOWAŁ:
BRANŻA: DROGOWA
MAGOSTWA

SKALA:
1:100

DATA:
Październik 2008

PRACIA AUTORSKIE ZASTRZEŻENIE.
PROJEKT TEN JEST CHRONIONY PRAWAMI ZKOŃCZONIE Z USTAW
AUTORSKIM KOPROWANIE, POWIOLANIE, ODSTRĘCOWANIE I D
ZMIENIEZDRODZYTUJONA JEST ZABRONIONA I DOLAR