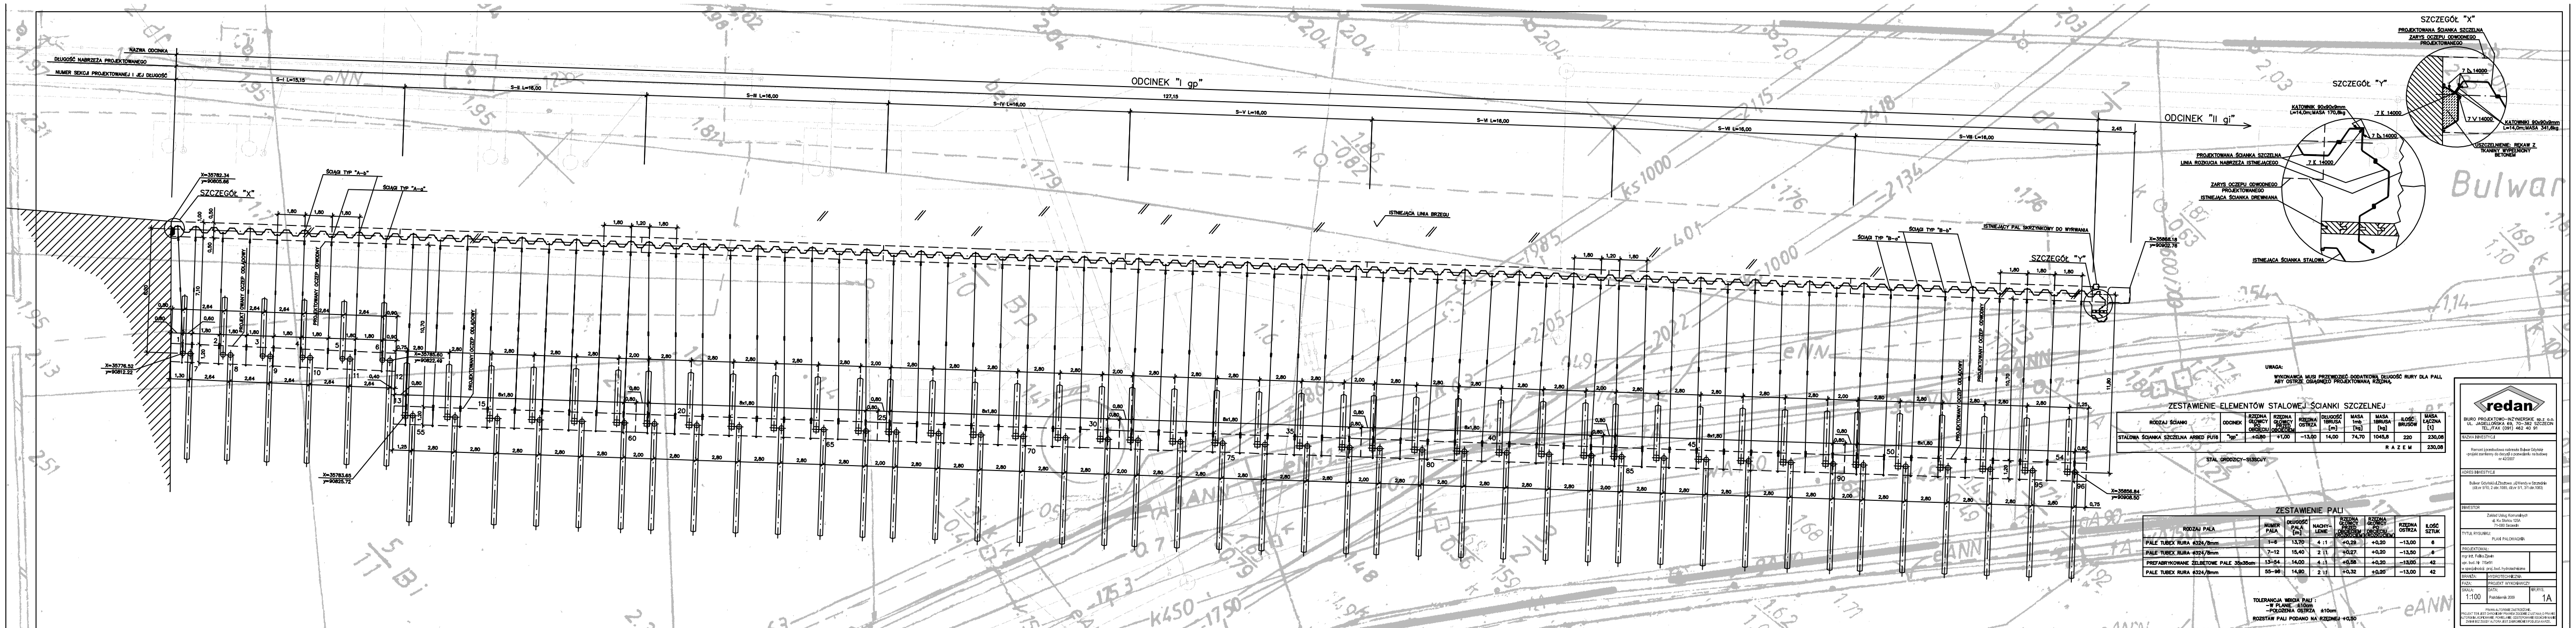

ZESTAWIENIE ELEMENTÓW STALOWEJ ŚCIANKI SZCZELNEJ

RODZAJ ŚCIANY	ODCINEK	RZĘDNA GŁOWICY (m)	RZĘDNA DOLNEJ KRAWĘDZI (m)	RZĘDNA OSTRZA (m)	WAGA 1mb (kg)	WAGA SEKCJI (kg)	ILOŚĆ SEKCJI	RAZEM DŁUGOŚĆ (m)
STALOWA ŚCIANKA SZCZELNA ARBED PU18	"qp"	+4,80	+1,00	-13,00	14,00	74,70	1045,8	220	330,00
							RAZEM		330,00

STAL GRODZICY-S355GP/Y

ZESTAWIENIE PALI

RODZAJ PALA	NUMER PALA	ZAGŁĘBIENIE PALA (m)	NACHYLENIE	RZĘDNA GŁOWICY PALA (m)	RZĘDNA DOLNEJ KRAWĘDZI (m)	RZĘDNA OSTRZA (m)	ILOŚĆ SZT/M
PALE TUBOX RURA 432x7/8mm	1÷6	13,70	4 : 1	+4,25	+4,20	-13,50	6
PALE TUBOX RURA 432x7/8mm	7÷12	15,40	2 : 1	+3,57	+4,20	-13,50	6
PREFABRYKOWANE ŻELBETOWE PALE 35x35cm	13÷54	14,00	4 : 1	+5,56	+4,20	-13,50	42
PALE TUBEX RURA 432x7/8mm	55÷96	14,80	2 : 1	+5,32	+4,20	-13,50	42

TOLERANCJA MIEDZY PALI
– W PLANIE: ±10mm
– POŁOŻENIA OSTRZA: ±10cm

ROZSTAW PALI PODANO NA RZĘDNEJ +4,20

redan
BIURO PROJEKTOWO-INŻYNIERSKIE Sp.z o.o.
PL 40-203 Katowice, ul. Kościuszki 30, tel./fax (0048) 32 602 80 00
BIURO MELIORACJI
Robert Grzonka-Zduńczyk, ul.Kmicica w Skarżysku
(dla w WG 2 dn 1999, dla W-1, 07-084 1993)
INWESTOR
Dyrekcja Urzędu Morskiego
w Gdyni
ul.Chrzanowskiego 10
81-338 Gdynia
TYTUŁ RYSUNKU
PLAN PALOWANIA
PROJEKTOWAŁ:
mgr inż. Rafał Dudek
upr. nr ew. Nr 178/91
w specjalności: inż. bud. hydrotechniczne
SPRAWDZIŁ:
mgr inż. Grzegorz Bilik
DATA:
1:100
Październik 2011
SKALA:
1A