



PRZEKRÓJ POPRZECZNY

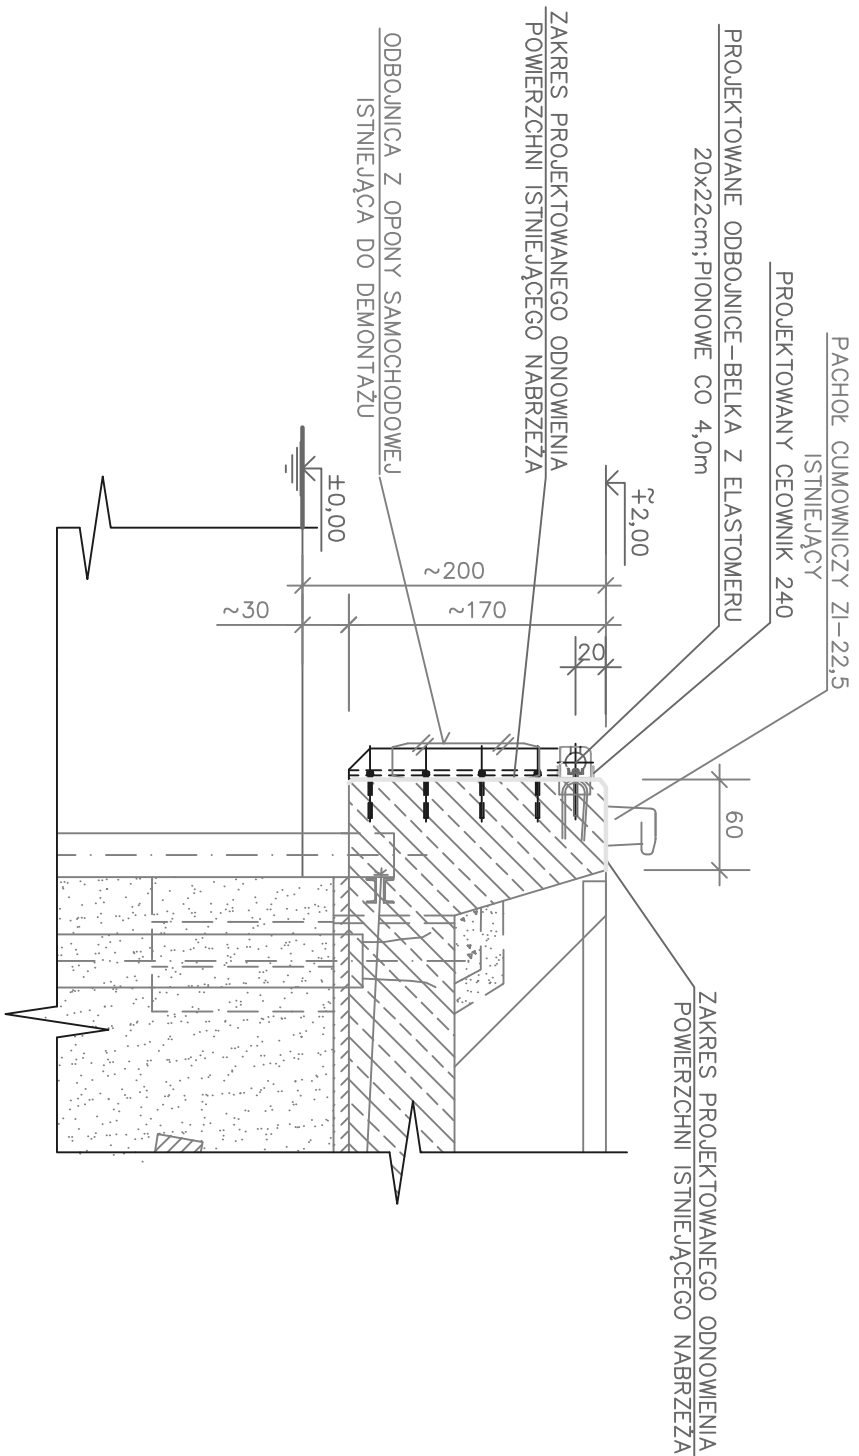

WIDOK OD STRONY WODY-WYTYCZNE

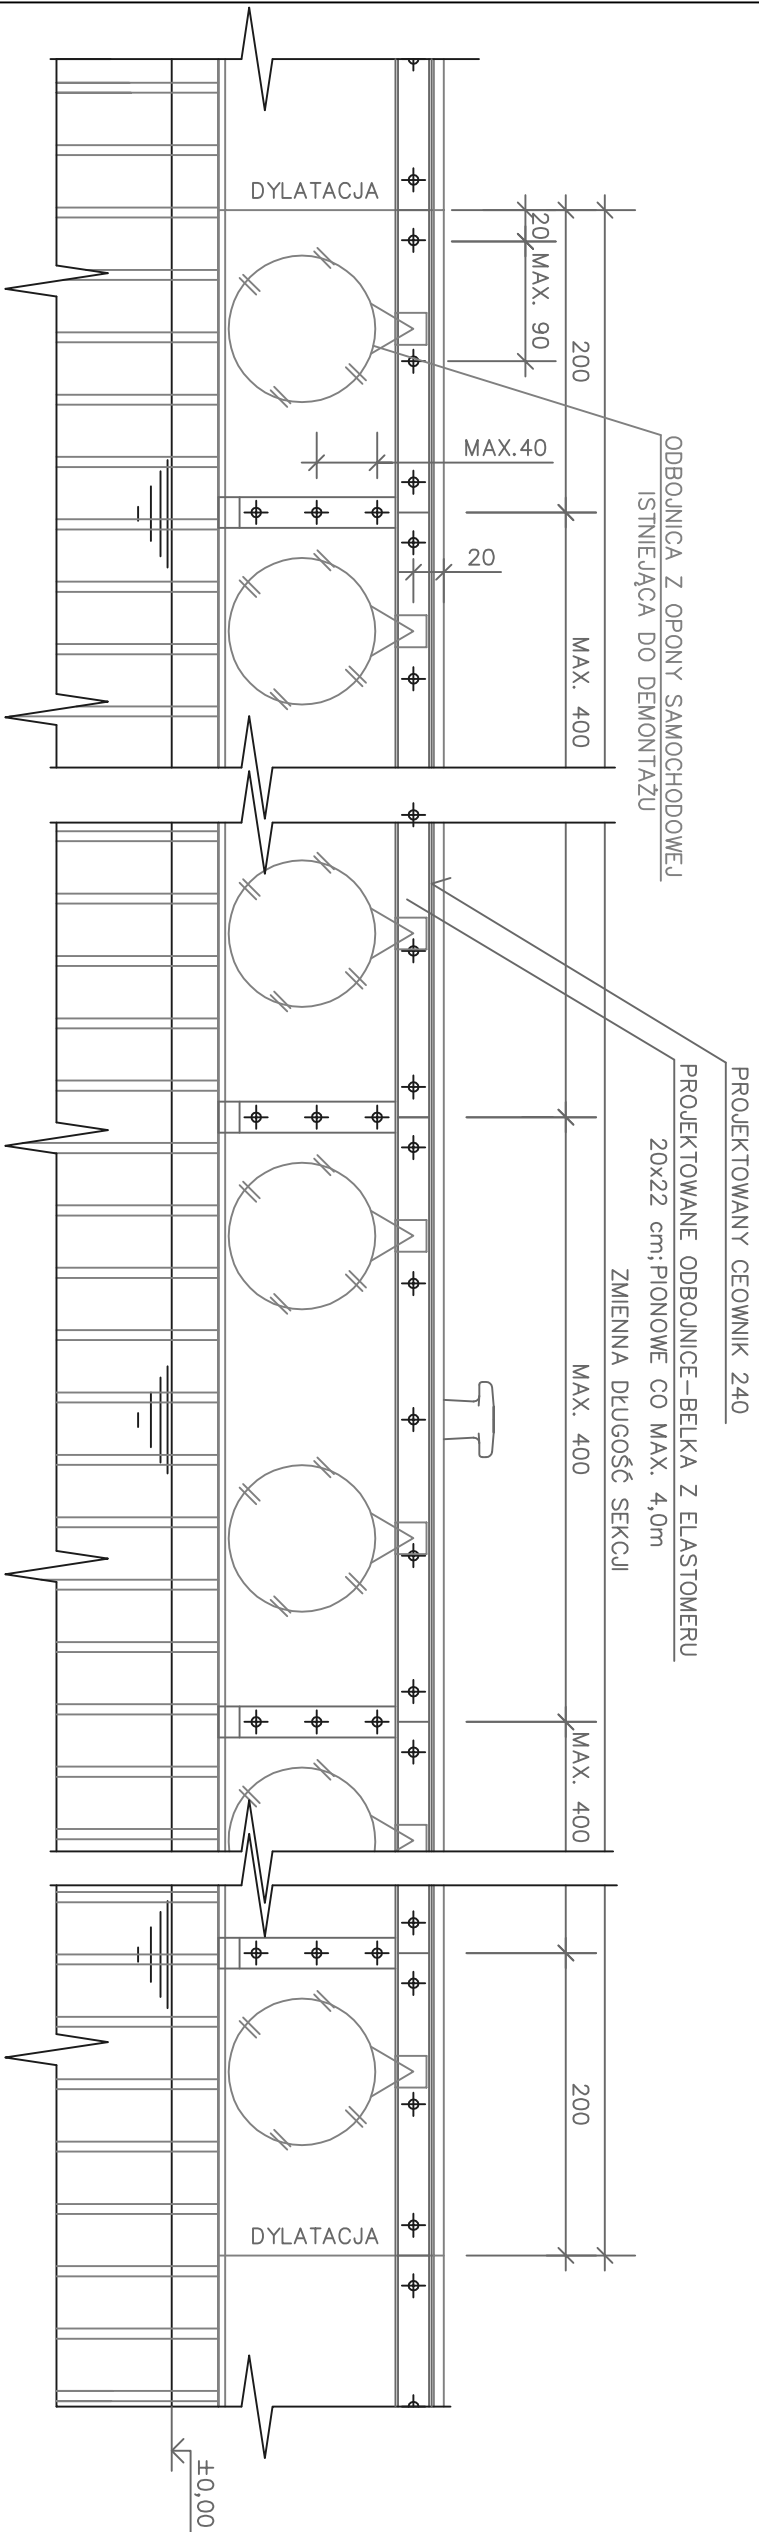

BIURO PROJEKTOWO-INŻYNIERSKIE SP. Z O.O.
UL. JAGIELLOŃSKA 69, 70-382 SZCZECIN
TEL./FAX (091) 462 40 91

NAZWA INWESTYCJI

Remont i przebudowa nabrzeża Bulwar Gdynski-
-projekt zamieniony do decyzji o pozwoleniu na budowę
nr 42/2007

ADRES INWESTYCJI

Bulwar Gdynski ul.Zbożowa, ul.Wendy w Szczecinie
(dz.nr 5/10, 2 obr: 1085, dz.nr 5/1, 3/1 obr: 1083)

INWESTOR

Zakład Usług Komunalnych
ul. Ku Słońcu 125A
71-080 Szczecin

TYTUŁ RYSUNKU:
ZAKRES REMONTU OCZEPU ISTNIEJĄCEGO
NABRZEŻA - ODCINEK "IIgr" i "IIlgr"

PROJEKTOWAŁ:

mgr inż. Feliks Zjawin

upr. bud. Nr 7/Sz/91

w specjalności: proj. bud. hydrotechniczne

BRANŻA: HYDROTECHNICZNA

FAZA: PROJEKT WYKONAWCZY

SKALA: DATA: NR.RYS.

1:50 Październik 2009 15

PRAWA AUTORSKIE ZASTRZEŻONE:
PROJEKT TEN JEST CHRONIONY PRAWEM ZGODNIE Z USTAWĄ O PRAWIE
AUTORSKIM, KOPLOWANIE, POWIELANIE, ODSZKODOWANIE I DOKONYWANIE
ZMIAN BEZ ZGODY AUTORA JEST ZABRONIONE I PODLEGA KARZE.