




WYMIARY W cm

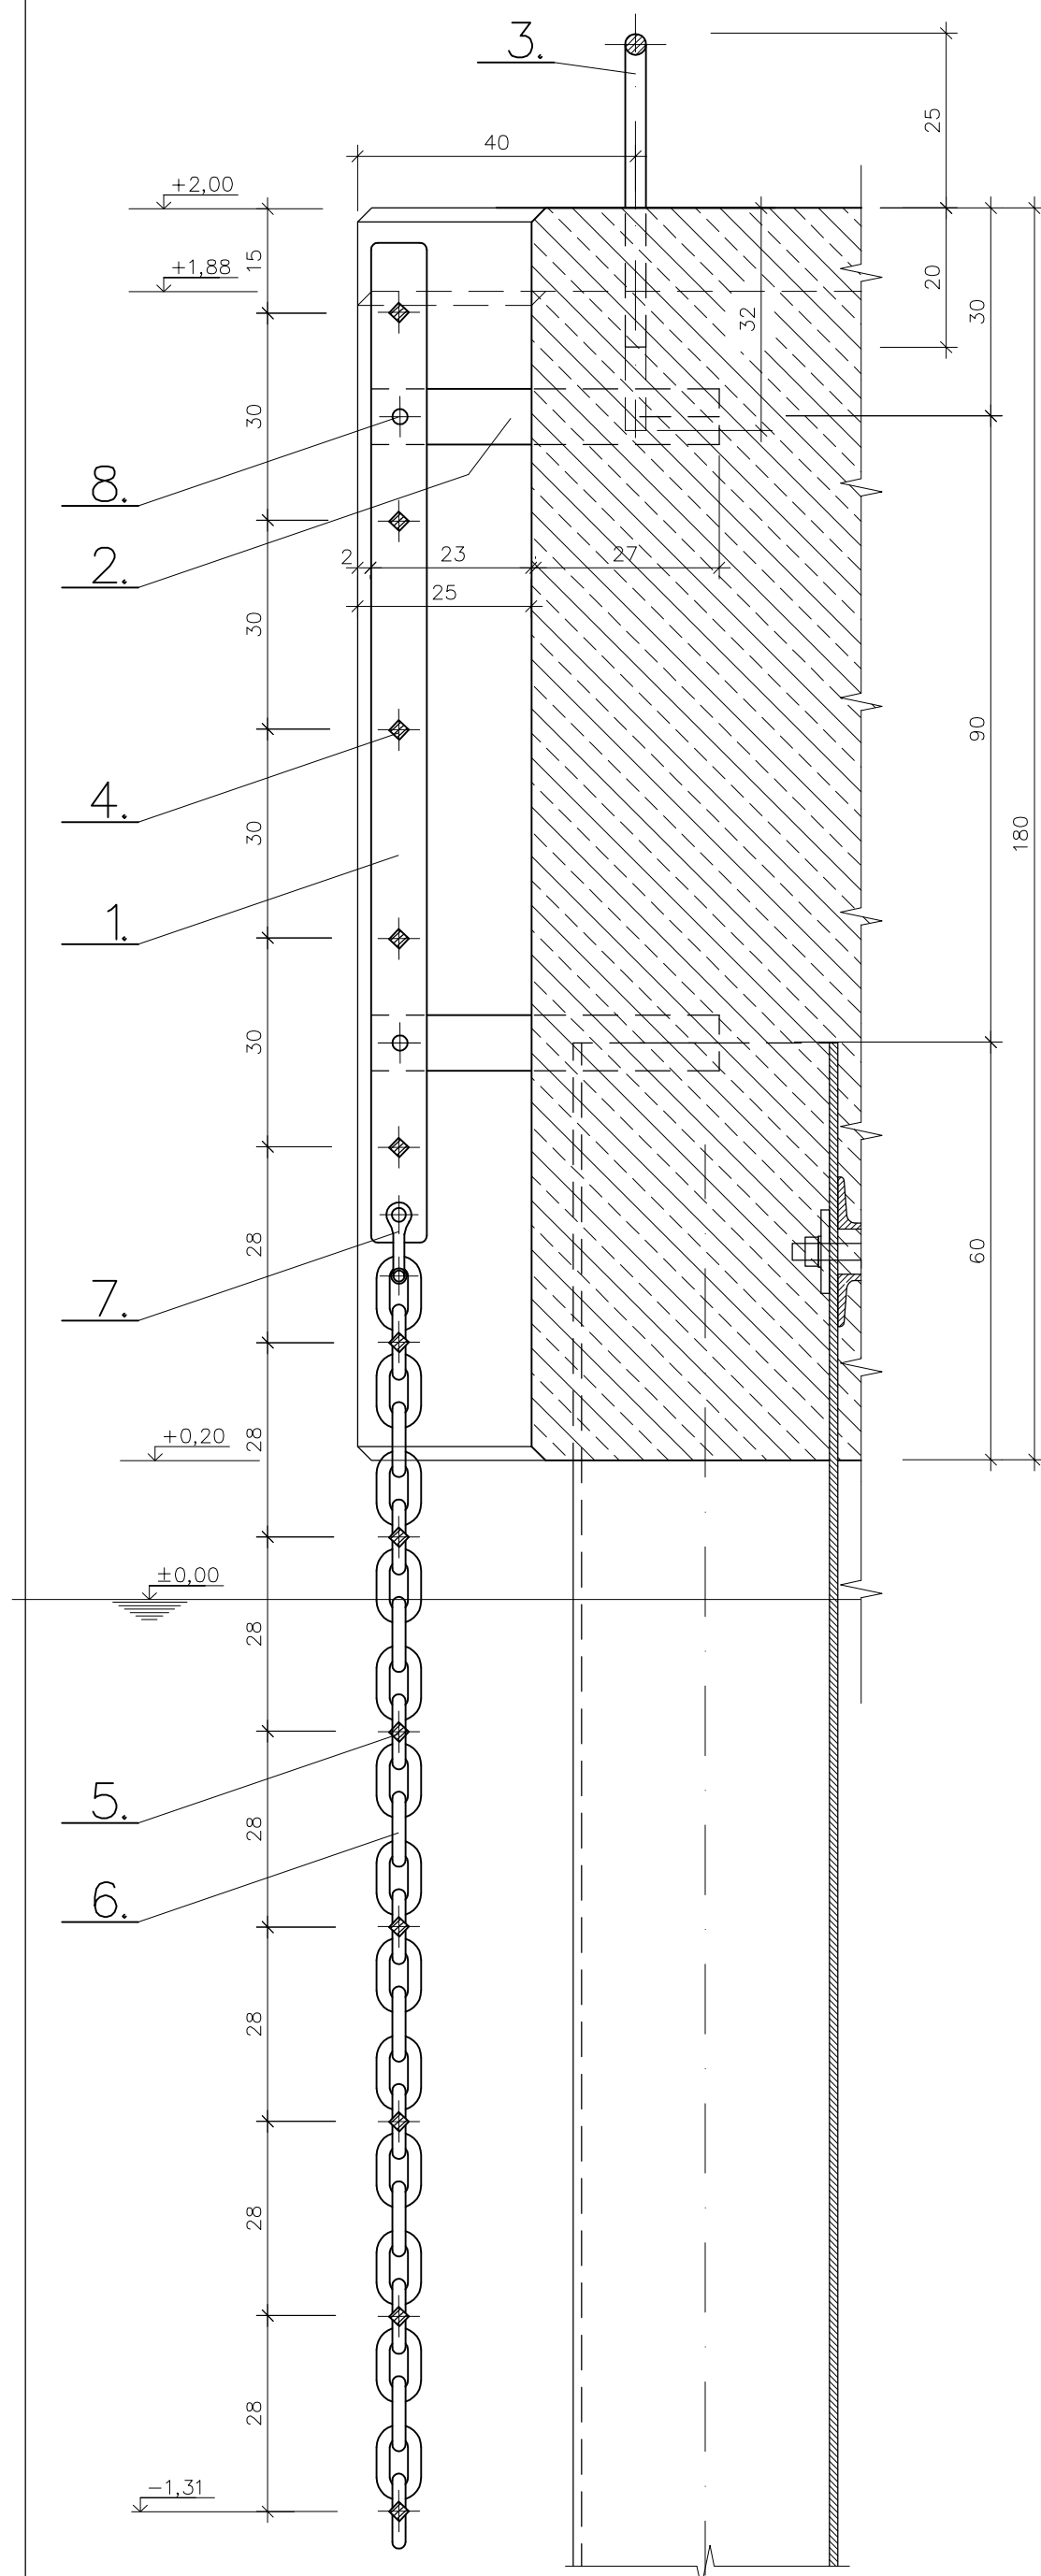





WYMIARY W cm

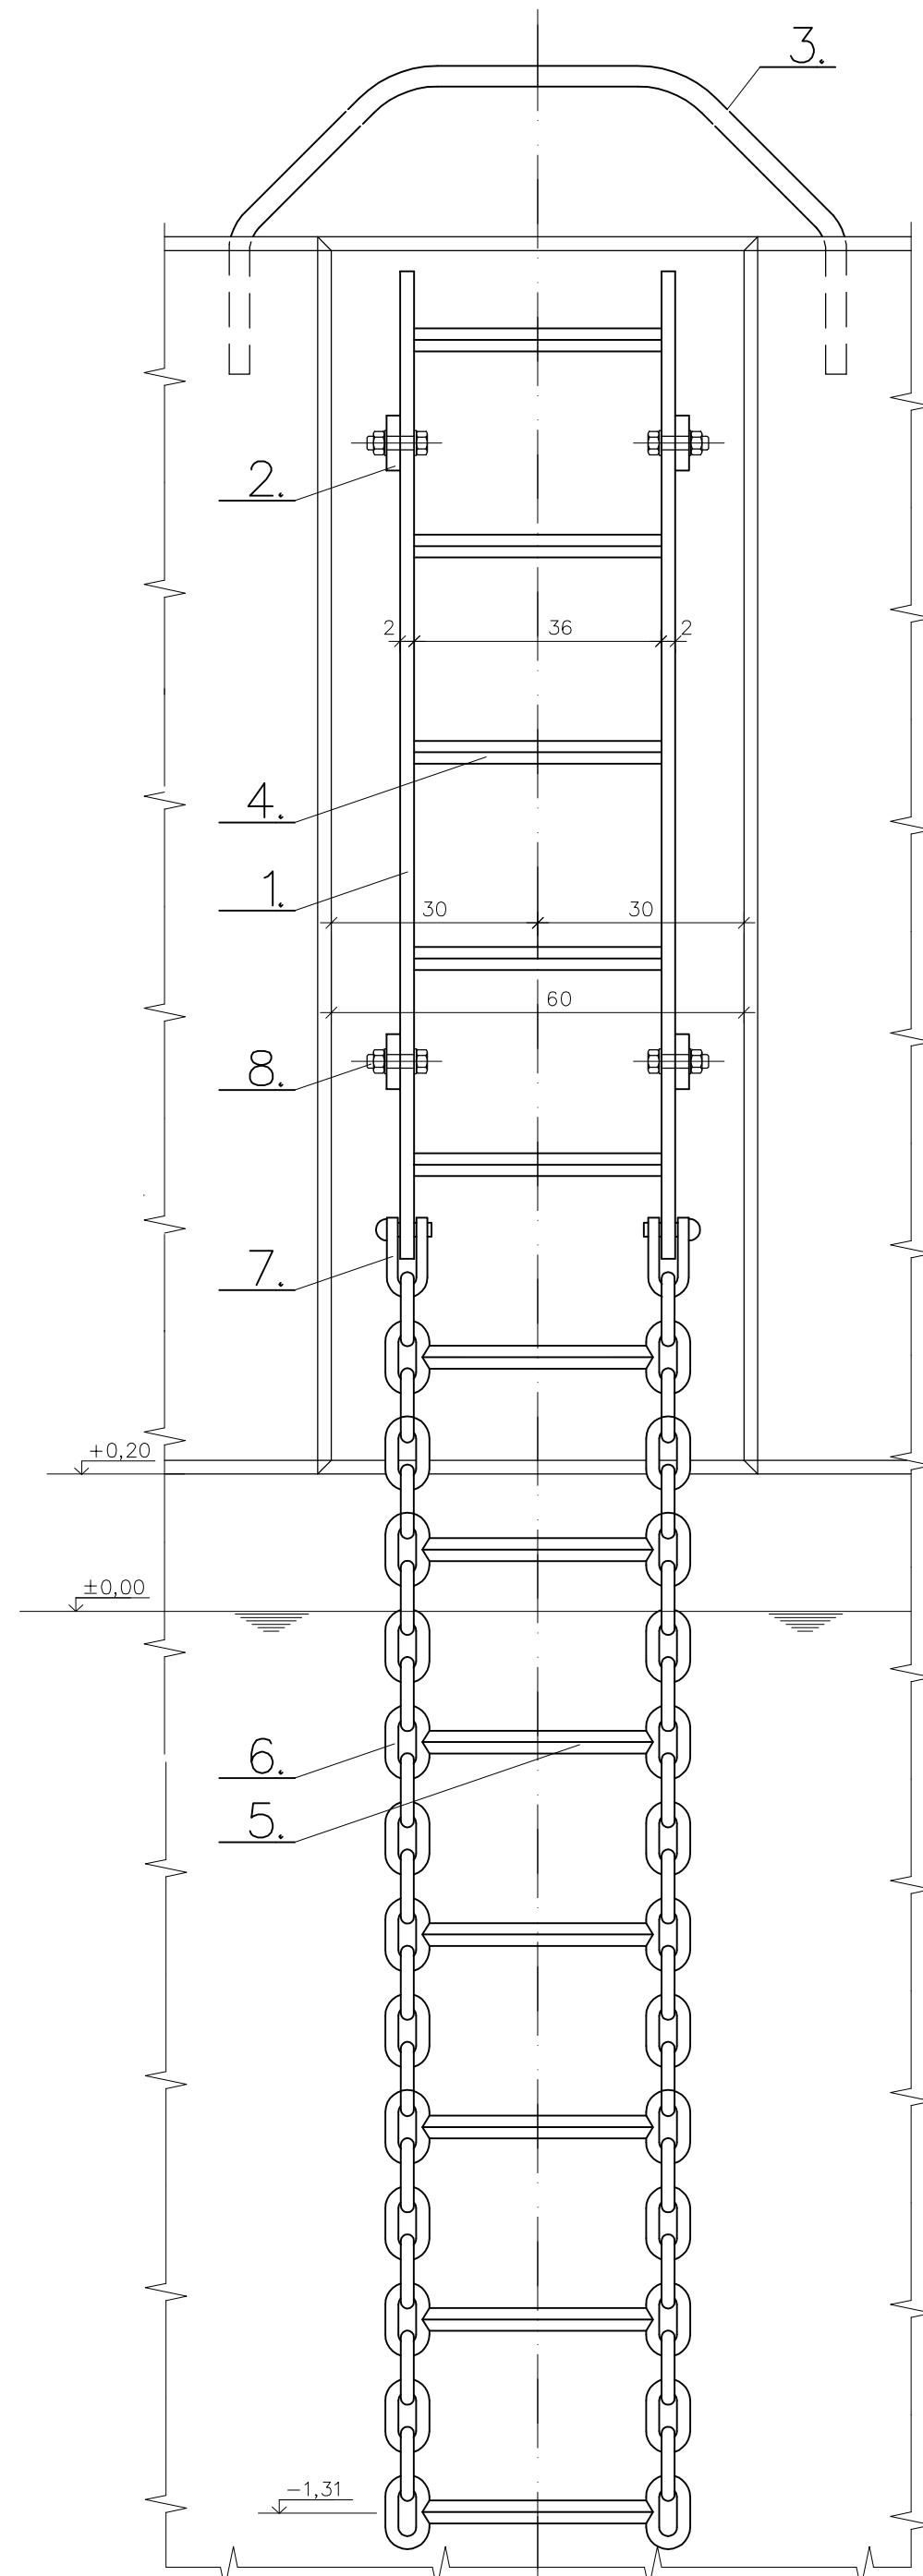

WYMIARY W cm

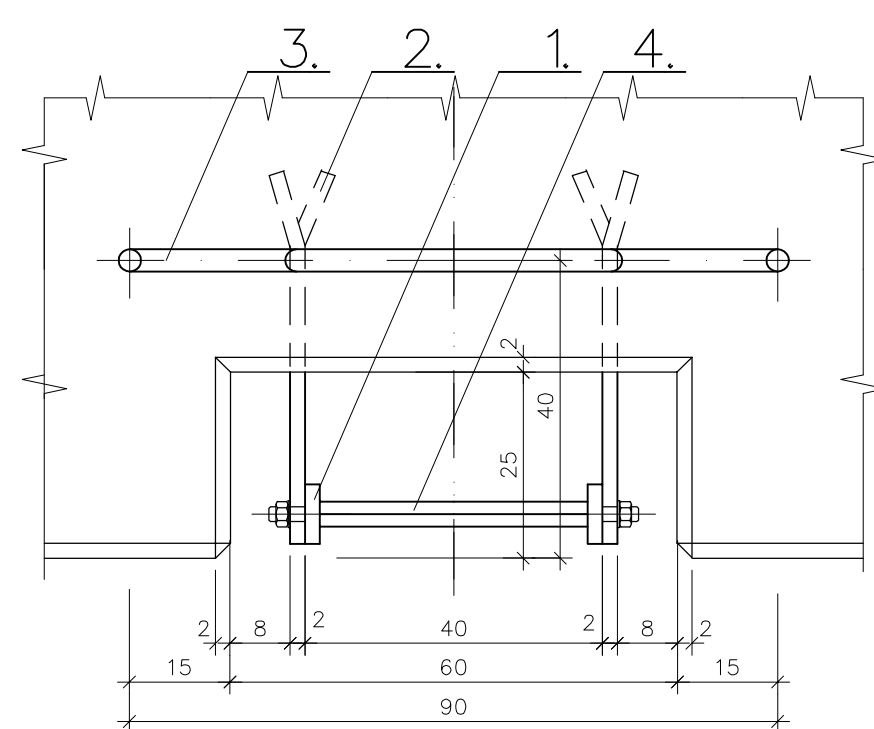

1:2

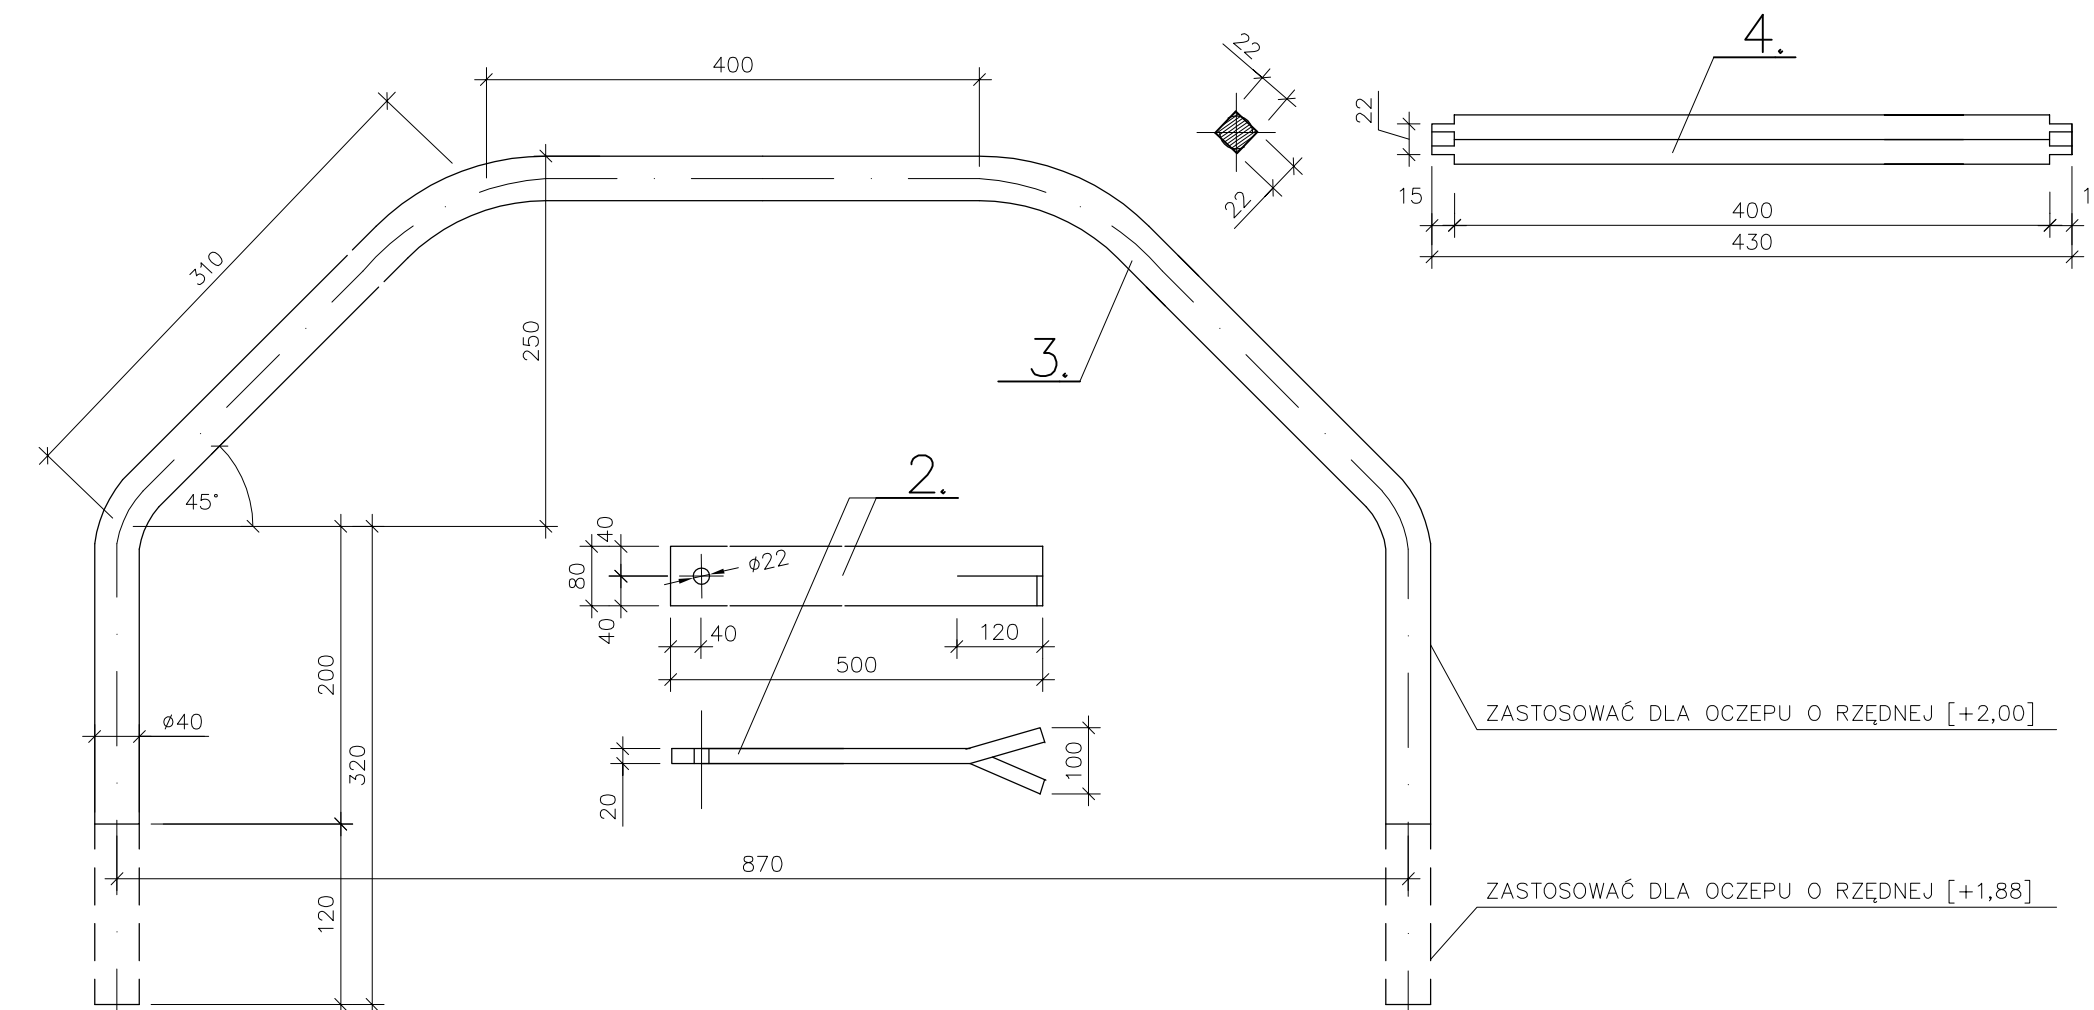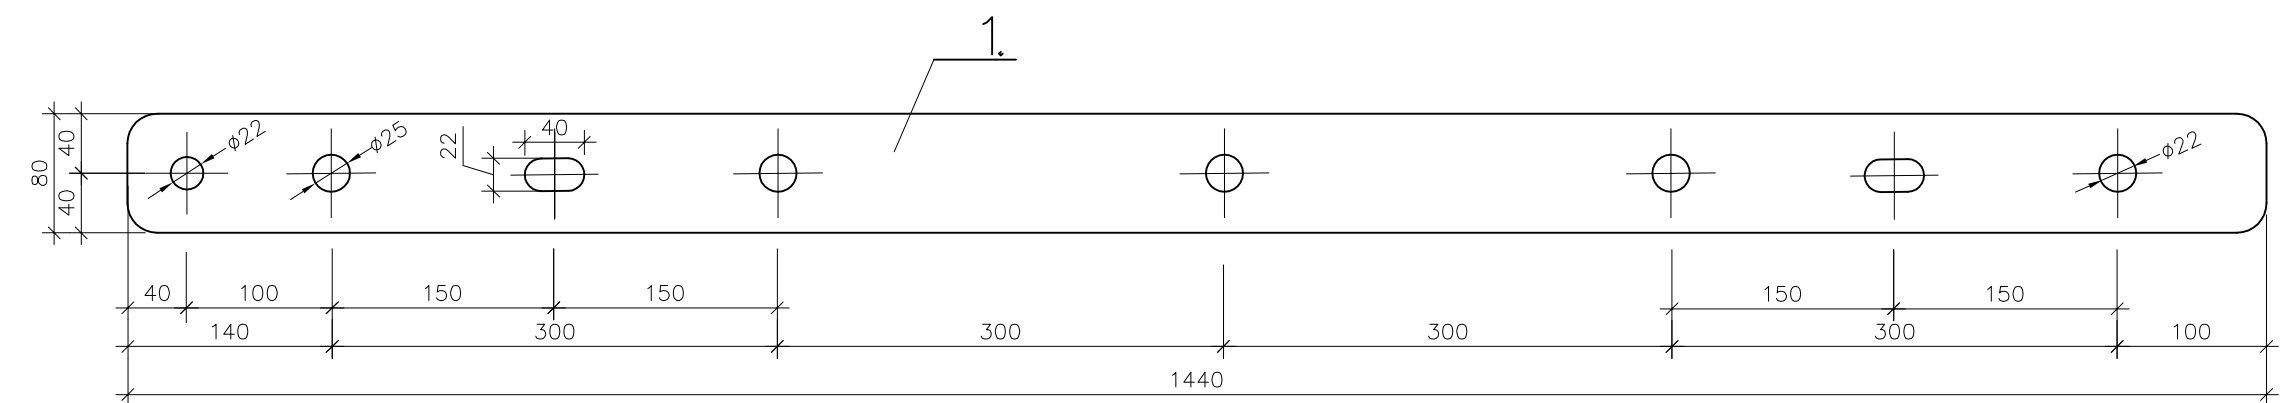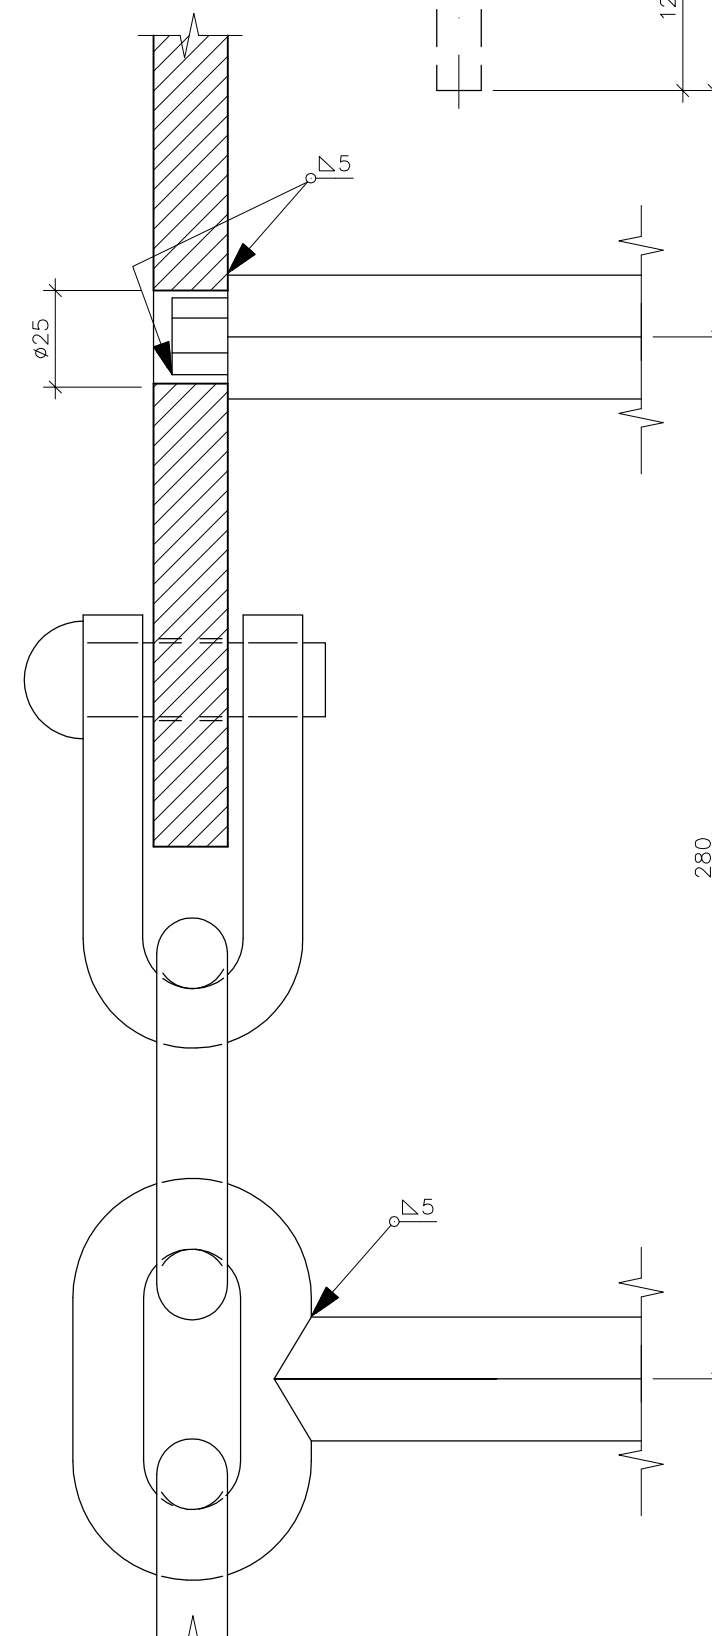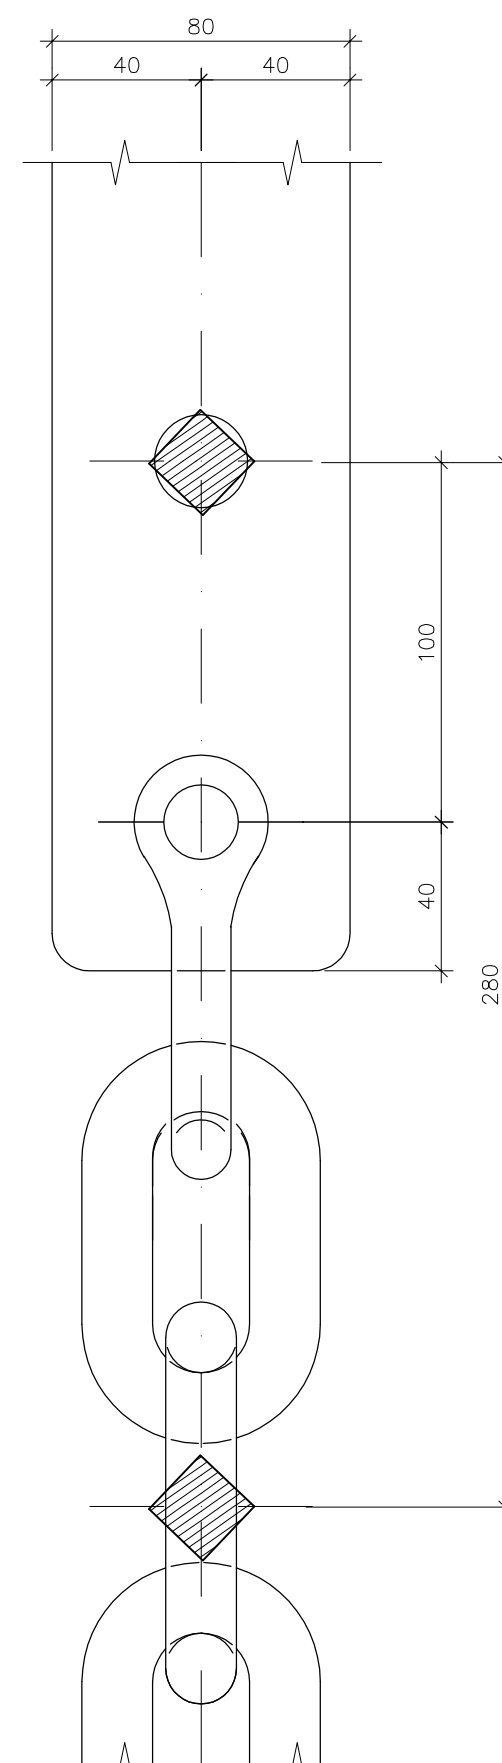

NR	PROFIL	DŁUGOŚĆ 1 SZTUKI	MASA	MASA 1 SZTUKI	ILOŚĆ	MASA ŁĄCZNA
	mm	mm	kg/m	kg	sztuki	kg
1	PLASKOWNIK 80x20	1440	12,60	18,14	2	36,3
2	PLASKOWNIK 80x20	500	12,60	6,30	4	25,2
3	PRĘT Ø40	1660	9,87	16,38	1	16,4
4	PRĘT 22x22	430	3,80	1,63	5	8,2
5	PRĘT 22x22	400	3,80	1,52	7	10,6
6	ŁAŃCUCH TECHNICZNY K=16	1900	5,80	11,02	2	22,0
7	SZAKLA PODŁUŻNA M-DW 1,6			0,60	2	1,2
8	ŚRUBA M20+NAKR.+2xPODKŁ.OKR.	65		0,32	4	1,3
RAZEM						121,2

STAL St3S
ELEKTRODY ER 146
KLASA WADLIWOŚCI ZŁĄCZY
SPAWANYCH W2

1. OSTRE KRAWĘDZIE STĘPIĆ
2. DRABINKĘ POMALOWAĆ WG OPISU TECHNICZNEGO.



BIURO PROJEKTOWO-INŻYNIERSKIE sp.z o.o.
UL. JAGIELLOŃSKA 69, 70-382 SZCZECIN
TEL./FAX (091) 462 40 91

Remont i przebudowa nabrzeża Bulwar Gdyniński-
-projekt zamienny do decyzji o pozwoleniu na budowę
nr 42/2007

Bulwar Gdyniński ul.Zbożowa ,ul.Wendy w Szczecinie
(dz.nr 5/10, 2 obr.1085, dz.nr 5/1, 3/1 obr.1083)

Zakład Usług Komunalnych
ul. Ku Słońcu 125A
71-080 Szczecin

TYTUŁ RYSUNKU:
KONSTRUKCJA DRABINKI WEJŚCIOWEJ
(RZĘDNA OCZEPU +2,0m)

mgr inż. Feliks Zjawin
upr. bud. Nr 7/Sz/91
w specjalności: proj. bud. hydrotechniczne

FAZA:	PROJEKT WYKONAWCZY	
SKALA:	DATA:	N

1.10		

PRAWA AUTORSKIE ZASTRZEŻONE.
PROJEKT TEN JEST CHRONIONY PRAWEM ZGODNIE Z USTAWĄ O PRAWIE
AUTORSKIM. KOPIOWANIE, POWIELANIE, ODSTĘPOWANIE I DOKONYWANIE
ZMIAN BEZ ZGODY AUTORA JEST ZABRONIONE I PODLEGA KARZE.