




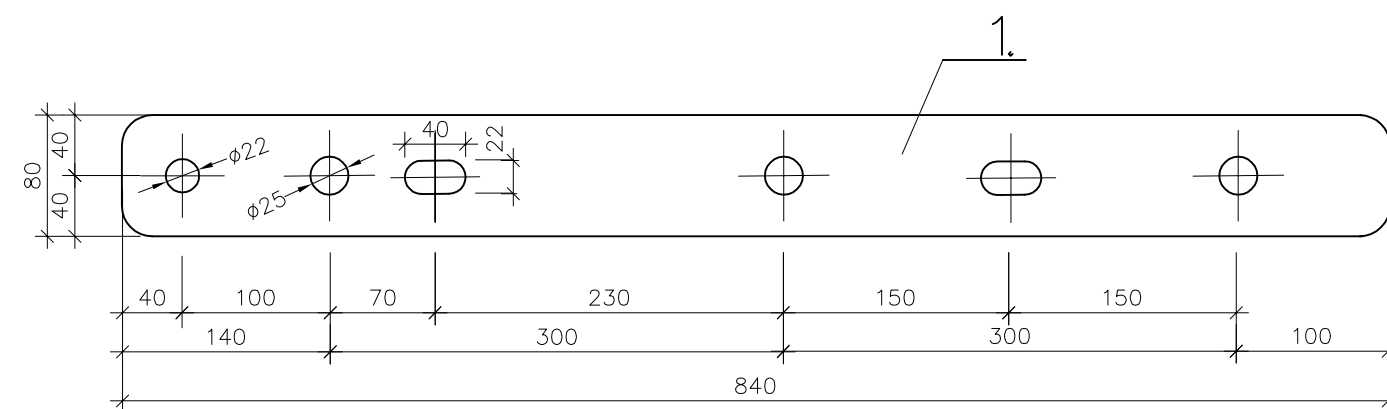


PRZEKRÓJ POPRZECZNY 1:10
WYMIARY W cm

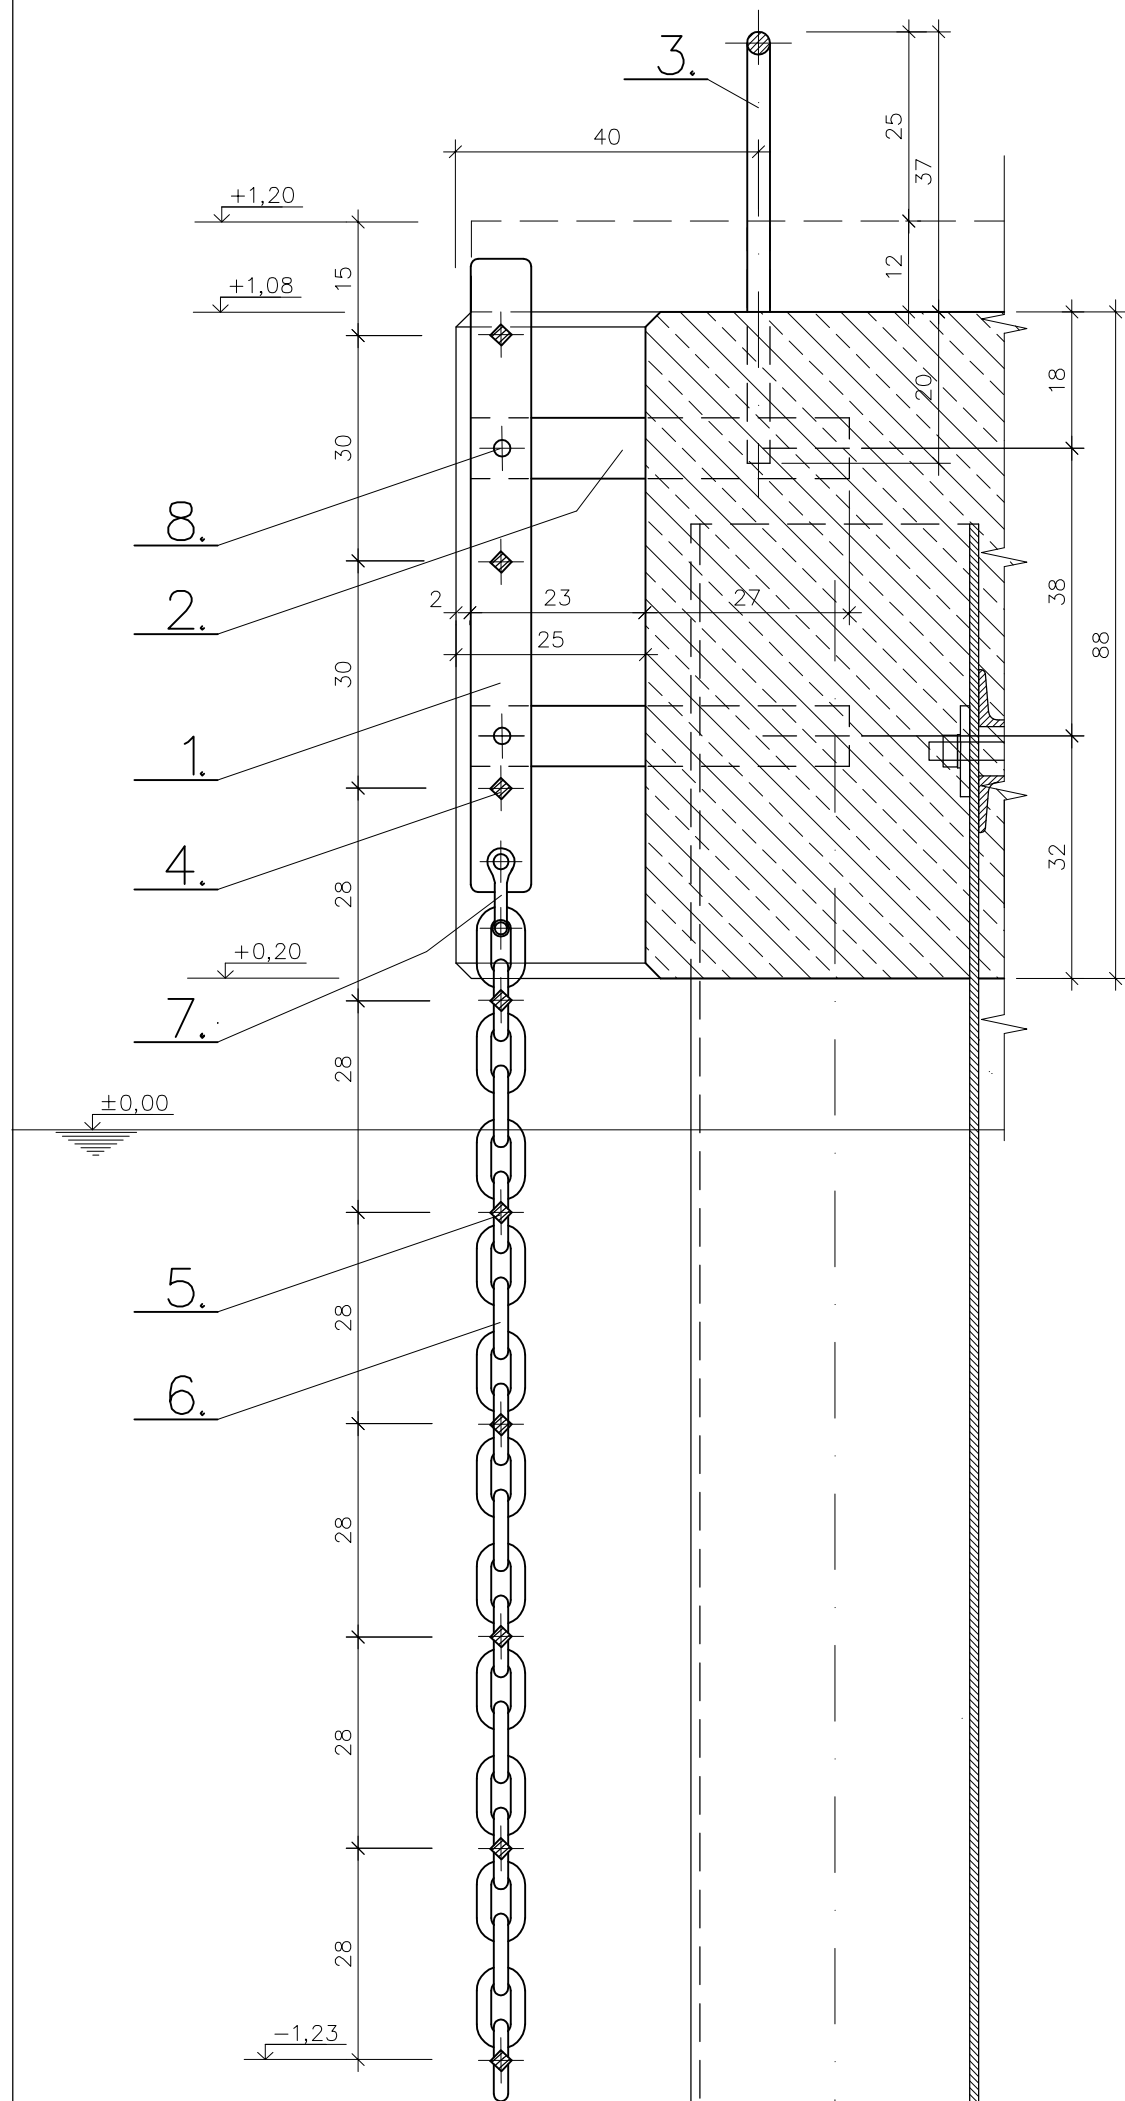




WIDOK OD STRONY WODY 1;10
WYMIARY W cm

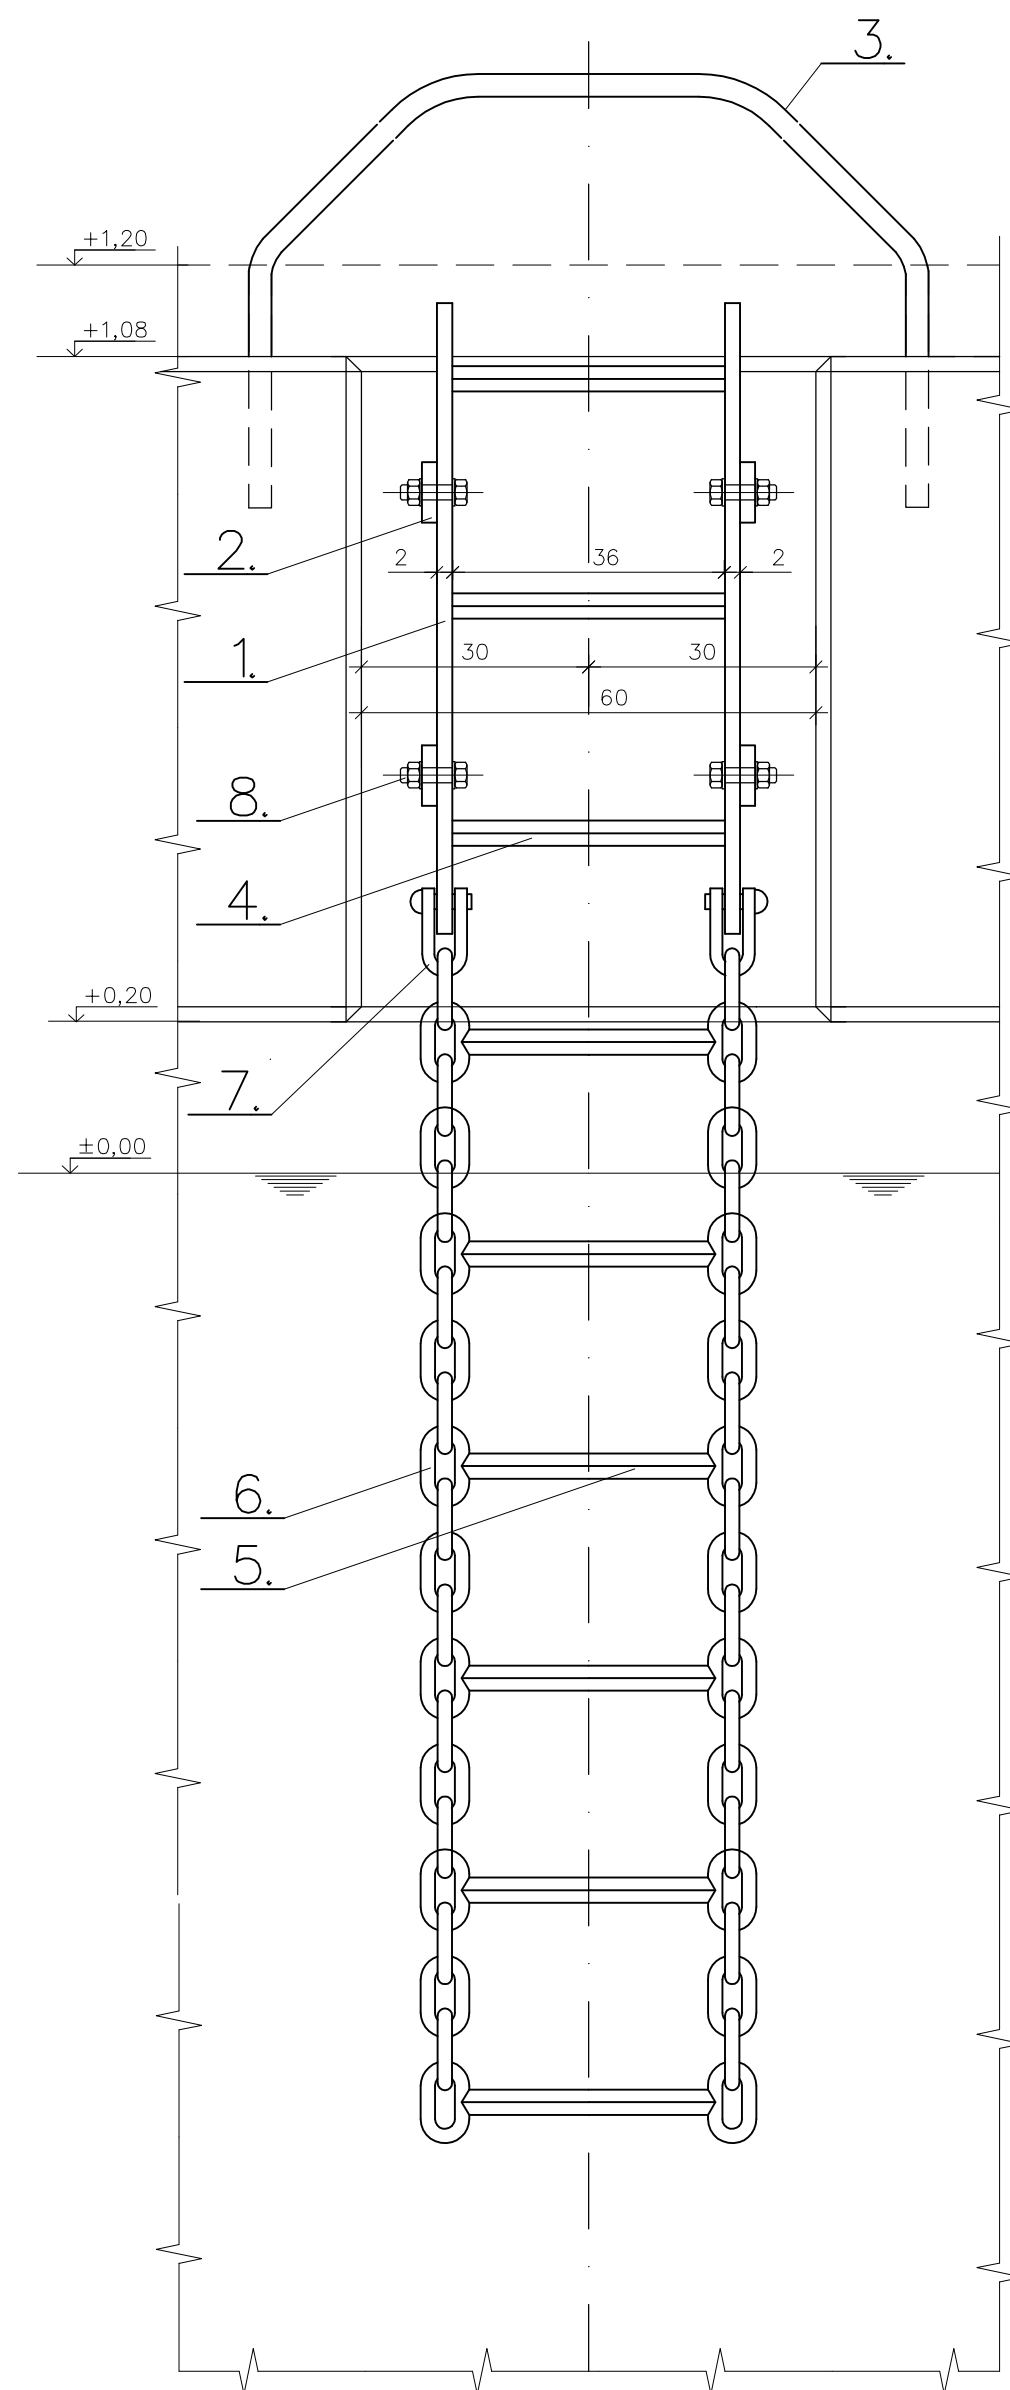

RZUT POZIOMY 1:10
WYMIARY W cm

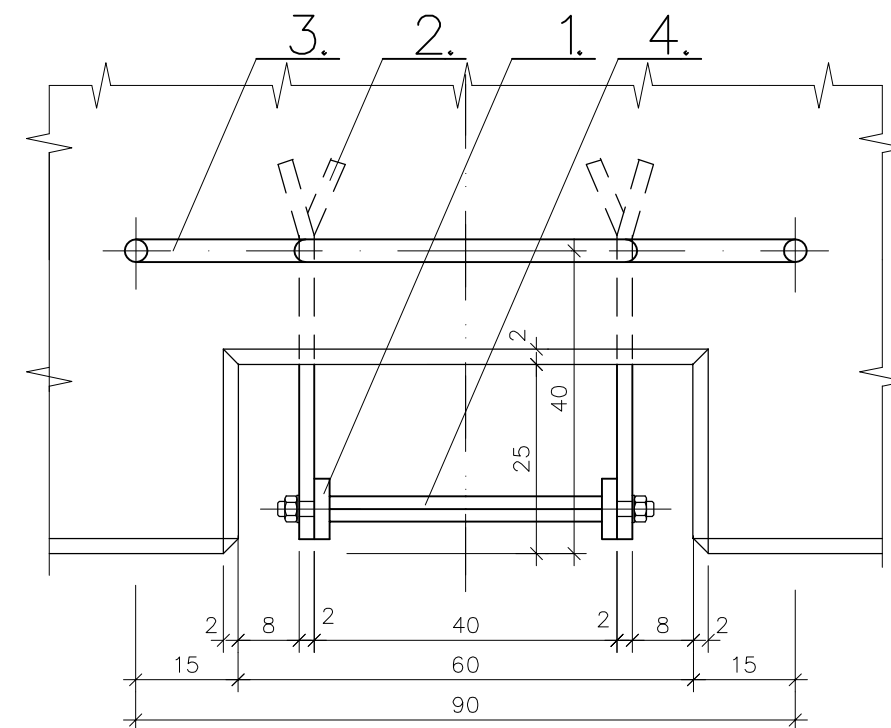

SZCZEGÓŁ ZAMOCOWANIA
SZAKLI
1:2
WYMIARY W mm

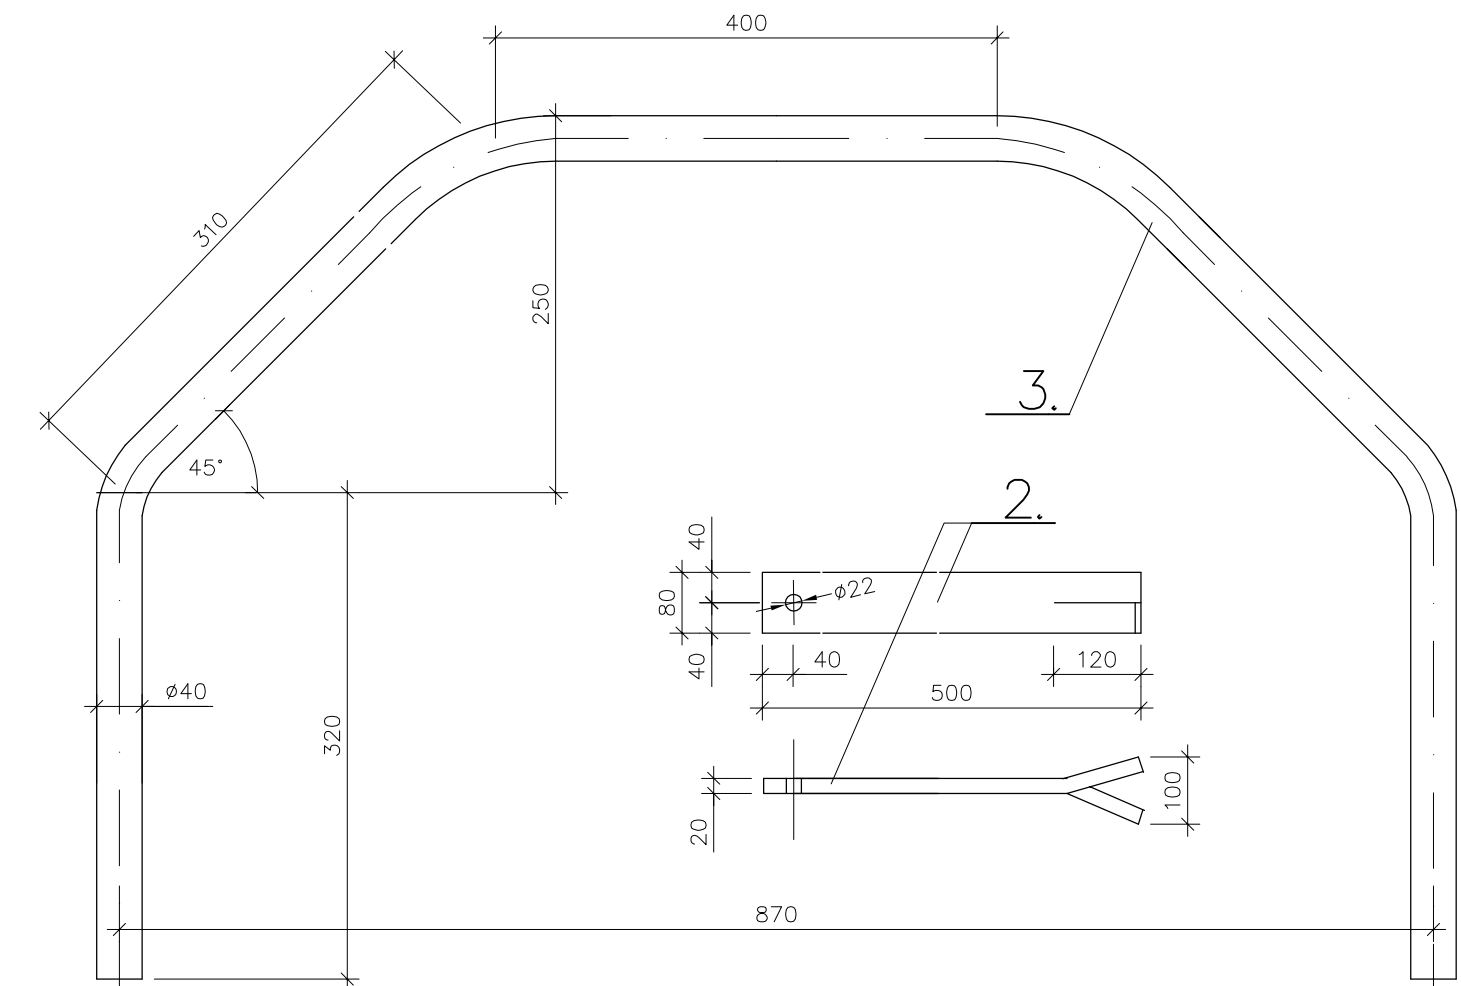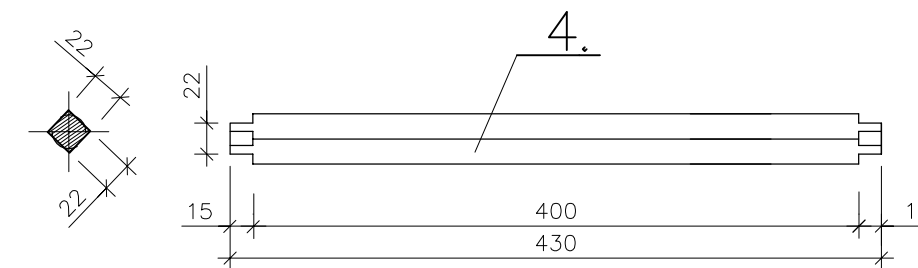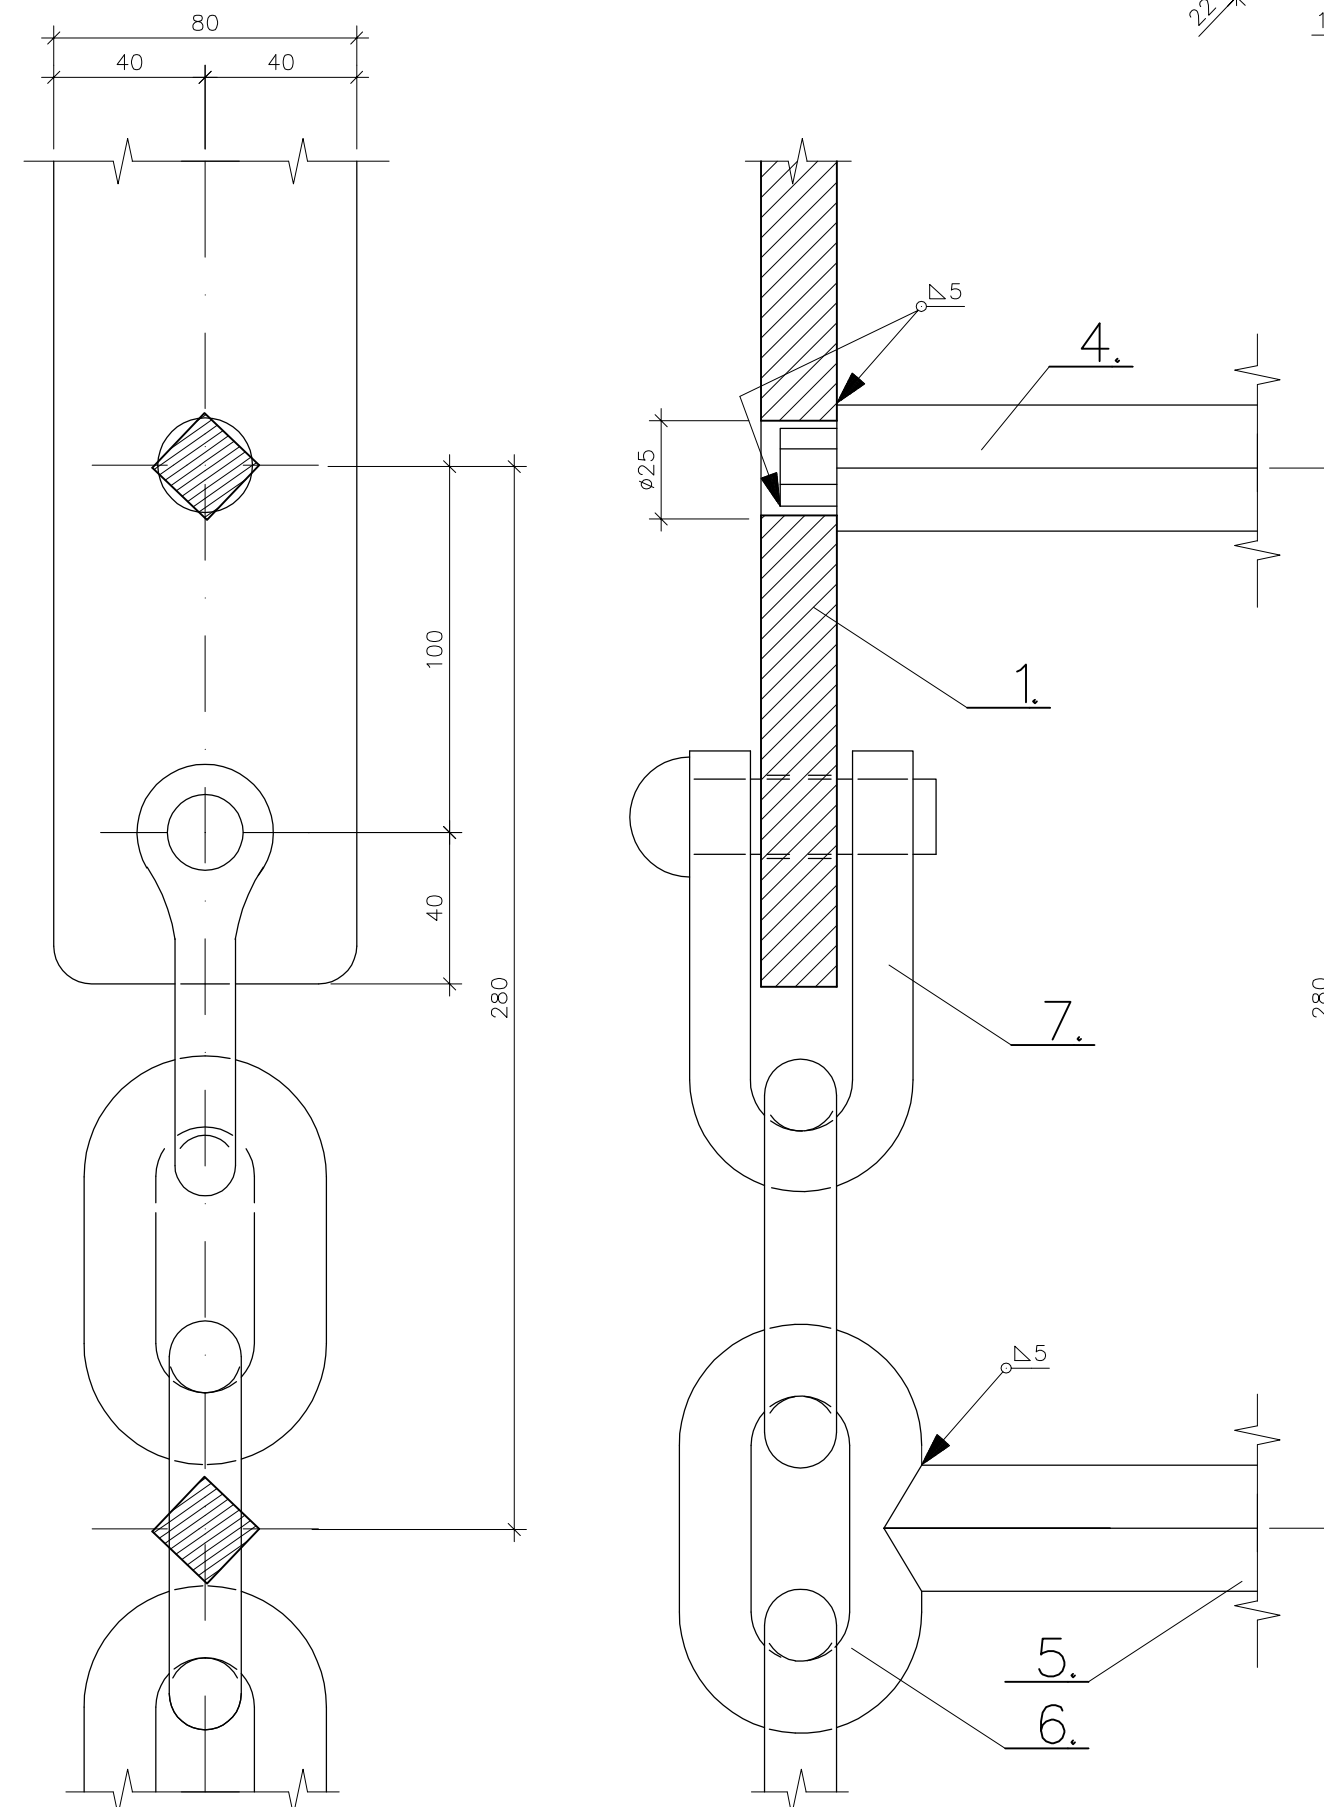

ZESTAWIENIE STALI DLA JEDNEJ DRABINKI

NR	PROFIL	DŁUGOŚĆ 1 SZTUKI	MASA	MASA 1 SZTUKI	IŁOŚĆ	MASA ŁĄCZNA
	mm	mm	kg/m	kg	sztuki	kg
1	PLASKOWNIK 80x20	840	12,60	10,58	2	21,2
2	PLASKOWNIK 80x20	500	12,60	6,30	4	25,2
3	PRĘT Ø40	1660	9,87	16,38	1	16,4
4	PRĘT 22x22	430	3,80	1,63	3	4,9
5	PRĘT 22x22	400	3,80	1,52	6	9,1
6	ŁAŃCUCH TECHNICZNY K-16	1600	5,80	9,28	2	18,6
7	SZAKLA PODŁUŻNA M-DW 1,6			0,60	2	1,2
8	ŚRUBA M20+NAKR.+2xPODKŁ.OKR.	65		0,32	4	1,3
RAZEM						97,9

WYKONAĆ 2 SZTUKI

STAL St3S
ELEKTRODY ER 146
KLASA WADLIWOŚCI ZŁĄCZY
SPAWANYCH W2

UWAGA:

1. OSTRE KRAWĘDZIE STĘPIĆ
2. DRABINKĘ POMALOWAĆ WG OPISU TECHNICZNEGO.

	
BIURO PROJEKTOWO-INŻYNIERSKIE sp. z o.o. UL. JAGIELLOŃSKA 69, 70-382 SZCZECIEŃ TEL./FAX (091) 462 40 91	
NAZWA INWESTYCJI	
Remont i przebudowa nabrzeża Bulwar Gdynijski- projekt zamieniny do decyzji o pozwoleniu na budowę nr 42/2007	
ADRES INWESTYCJI	
Bulwar Gdynijski ul.Zbożowa „ul.Wendy w Szczecinie (dz.nr 5/10, 2 obr.1085, dz.nr 5/1, 3/1 obr.1083)	
INWESTOR	
Zakład Usług Komunalnych ul. Ko Słotnia 125A 71-080 Szczecin	
TYTUŁ RYSUNKU:	
KONSTRUKCJA DRABINY WEJŚCIOWEJ (RZĘDENA OZUSTEWIJ +1,2m)	
PROJEKTOWAŁ:	
mgr inż. Feliks Żwawin upr. bud. Nr 7/SZ/91 w specjalności: proj. bud. hydrotechniczna	
BRANŻA:	HYDROTECHNICZNA
FAZA:	PROJEKT WYKONAWCZY
SKALA:	DATA: NR.RYS.
1:10	Październik 2009 11
PRAWA AUTORSKIE ZASTRZEŻENIE: PROJEKT TEN JEST CHRONIONY PRAWEM ZGODNIE Z USTAWĄ O PRAWIE AUTORSKIM. KOPLOWANIE, POWIĘLNIENIE, OZUSTEWIOWANIE I DOKONYWANIE ZMIAN BEZ ZGODY AUTORA, JEST ZABRONIONE I PODLEGA KARZE.	