


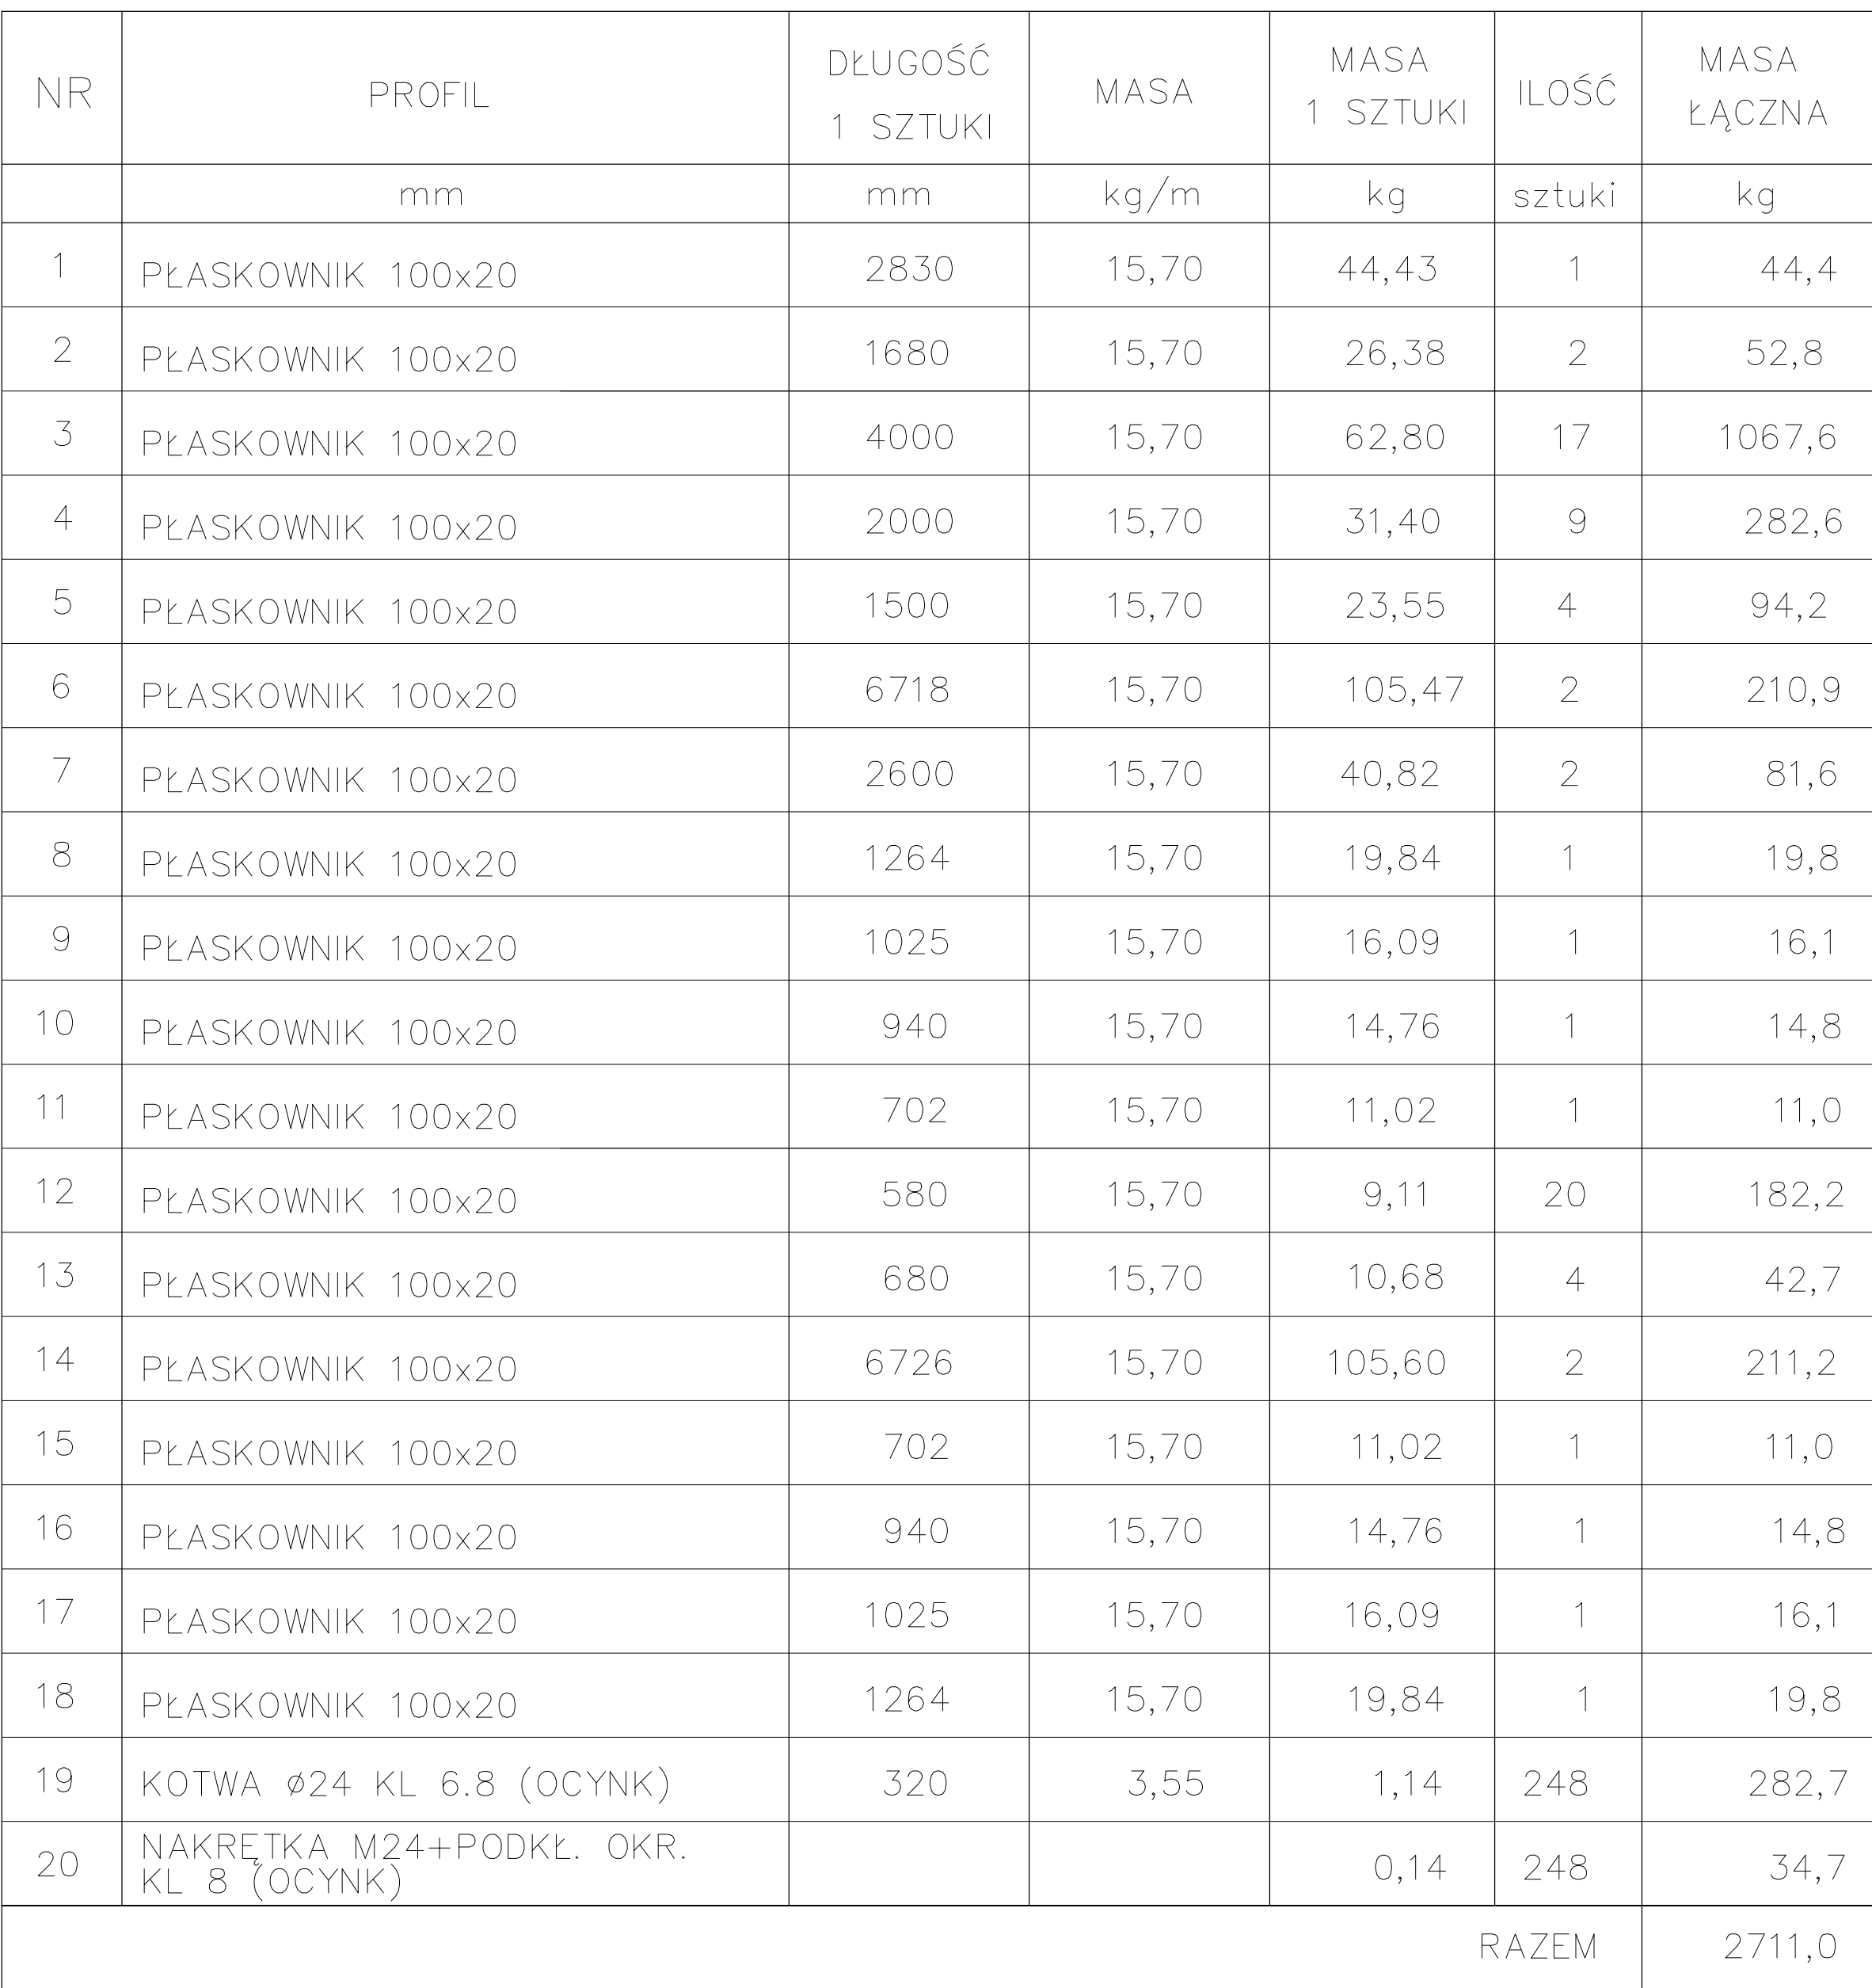

STAL St3S OSTRE KRAWĘDZIE STĘPIE

CAŁKOWITA DŁUGOŚĆ BELEK
ODBOJOWYCH Z ELASTOMERU
WYNOŚI : 152,0mb

		
BIURO PROJEKTOWO-INŻYNIERSKIE sp. z o.o. UL. JAGIELLOŃSKA 69, 70-382 SZCZECIN TEL./FAX (091) 462 40 91		
NAZWA INWESTYCJI		
Remont i przebudowa nabrzeża Bulwar Gdyski- projekt zamieniony do decyzji o pozwoleniu na budowę nr 42/2007		
ADRES INWESTYCJI		
Bulwar Gdyski ul.Zbożowa ul.Wendy w Szczecinie (nr 5/10, 2 z obr.1085, dz.5/1, 3/1 obr.1083)		
INWESTOR		
Zakład Usług Komunalnych ul. Ki Stojka 125A 71-080 Szczecin		
TYTUL RYSUNKU: ODOBNIACIA BELKOWA Z POLIURETANU DLA PROJEKTOWANEGO NABRZEŻA - ODC. "1gP"		
PROJEKTOWAŁ:		
mgr inż. Feliks Zjawin upr. bud. Nr 7/S/91 w specjalności: proj. bud. hydrotechniczne		
BRANŻA:	HYDROTECHNICZNA	
FAZA:	PROJEKT WYKONAWCZY	
SKALA:	DATA:	NR.RYS.
1:20	29 października 2009	13
PRAWA AUTORSKIE ZASTRZEŻONE. PROJEKT TEN JEST CHRONIONY PRAWEM ZGODNIE Z USTAWĄ O PRAWIE AUTORSKIM KOPIOWANIE, POWIELANIE, ODPISZCIE NIE DOKONYWANE ZMIAN BEZ ZGODY AUTORA JEST ZABRONIONE I PODLEGA KARZE		