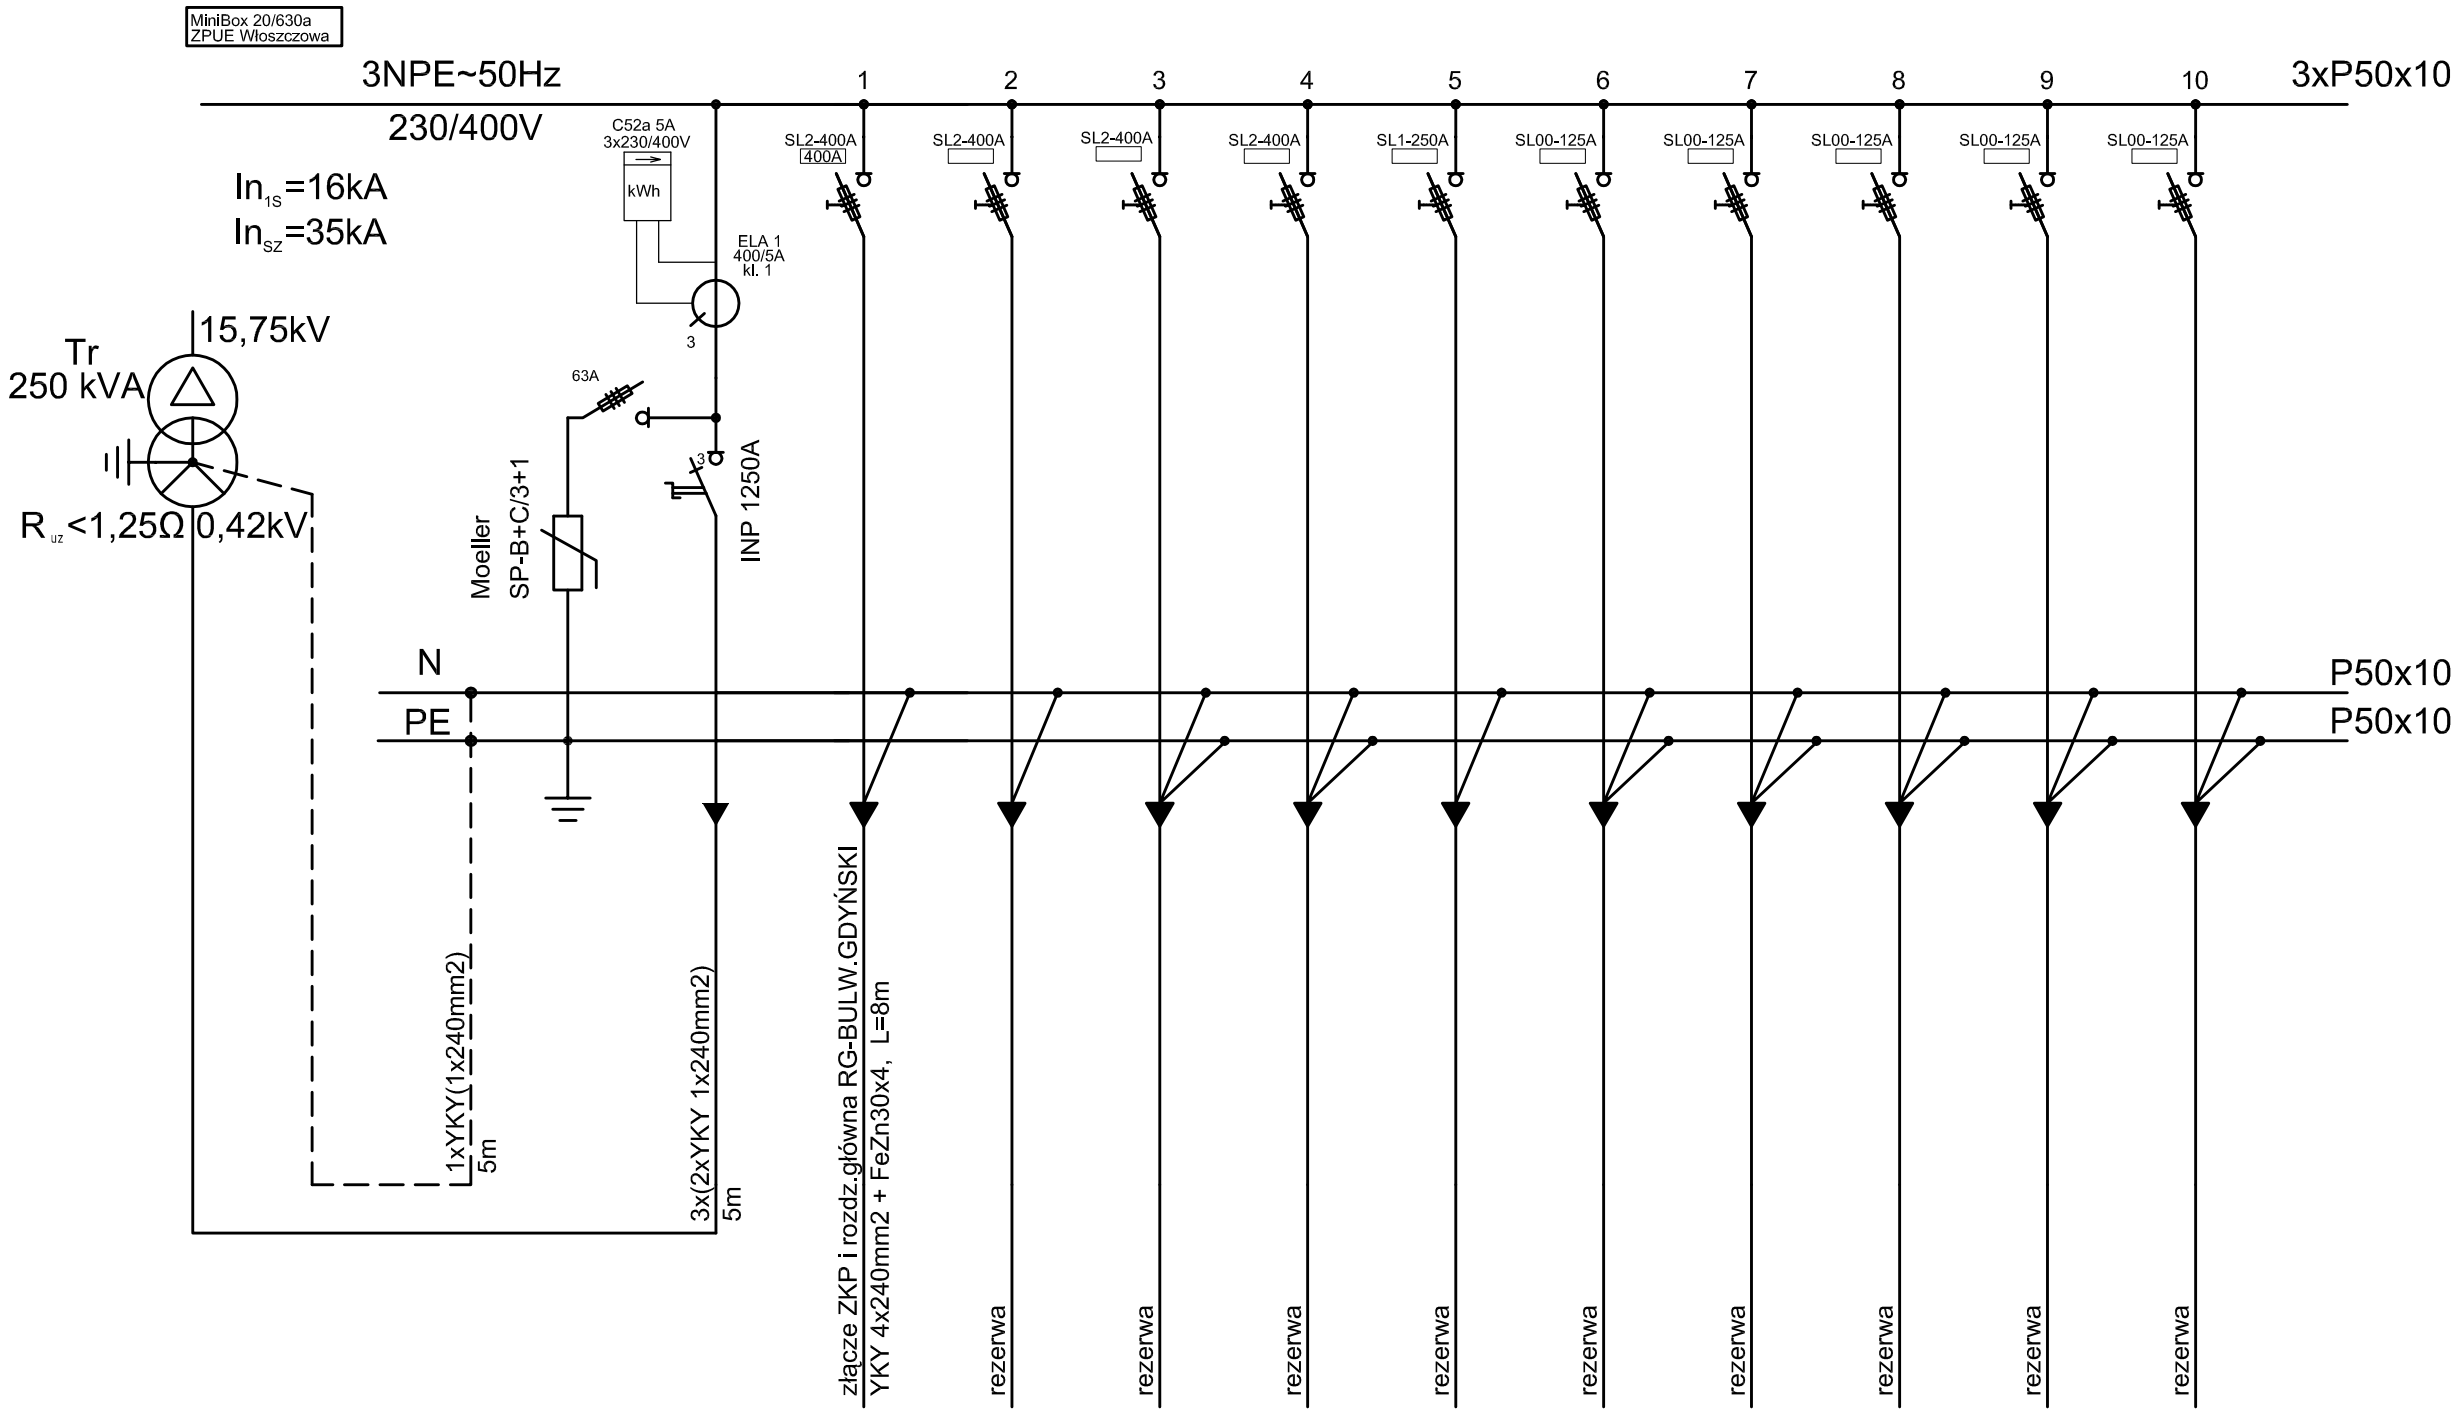


| numer pola | - | 1 | 2 | 3 | 4 | 5 | 6 | 7 | 8 | 9 | 10 |
|---|---|---|---|---|---|---|---|---|---|---|---|
| moc obwodu | kW | 200,0 | - | - | - | - | - | - | - | - | - |

Uwagi:

1 Szyny N i PE połączyć mostkiem śrubowym rozłącznym i połączyć z uziomem otokowym stacji transformatorowej.

2 Pomiar kontrolny energii czynnej ze wskaźnikiem 15 min mocy maksymalnej licznik typ C52a, 5A 3x230/ 400V, 50Hz w obudowie metalowej np prod. PAFAL.

Rozdzielnica nN typu RN-W
z odpływami typu SL np. Jean Mueller
produkcji ZPUE "Włoszczowa"

Samoczynne szybkie wyłączenie

redan
BIURO PROJEKTOWO–INŻYNIERSKIE sp.z o.o.
UL. JAGIELLOŃSKA 69, 70–382 SZCZECIN
TEL./FAX (091) 462 40 91

NAZWA INWESTYCJI

Remont i przebudowa nabrzeża Bulwar Gdyński -projekt zamienny do pozwolenia na budowę nr 43/2007

ADRES INWESTYCJI

Bulwar Gdyński (działki: dr 18 obr. 1086; dr 2, Bp 5/10, Wp 1/3, dr 1/2, obr. 1085; dr 6/4, Ba 5/1, dr 3/1 obr. 1083) w Szczecinie

INWESTOR

Zakład Usług Komunalnych
ul. Ku Słońcu 125A
71-080 Szczecin

TYTUŁ RYSUNKU:

SCHEMAT STRUKTURALNY
ROZDZIELNICY GŁÓWNEJ NN
W STACJI TRANSFORMATOROWEJ

PROJEKTOWAŁ:

mgr. inż. Jerzy Tyszka
upr.bud nr 126/Sz/79
w specjalności inst. elektrycznych

SPRAWDZIŁ:

inż. Tatiana Tylec
upr.bud nr 57/Sz/77
w specjalności Inst. elektrycznych

| BRANŻA: | ELEKTRYCZNA | |
|---|---|---|
| FAZA: | PROJEKT WYKONAWCZY | |
| SKALA: | DATA: Wrzesień 2009 | NR.RYS. 10 |

PRAWA AUTORSKIE ZASTRZEŻONE.
PROJEKT TEN JEST CHRONIONY PRAWEM ZGODNIE Z USTAWĄ O PRAWIE AUTORSKIM. KOPIOWANIE, POWIELANIE, ODSTĘPOWANIE I DOKONYWANIE ZMIAN BEZ ZGODY AUTORA JEST ZABRONIONE I PODLEGA KARZE.