


ROZDZIELNICA RG BULWAR GDYŃSKI

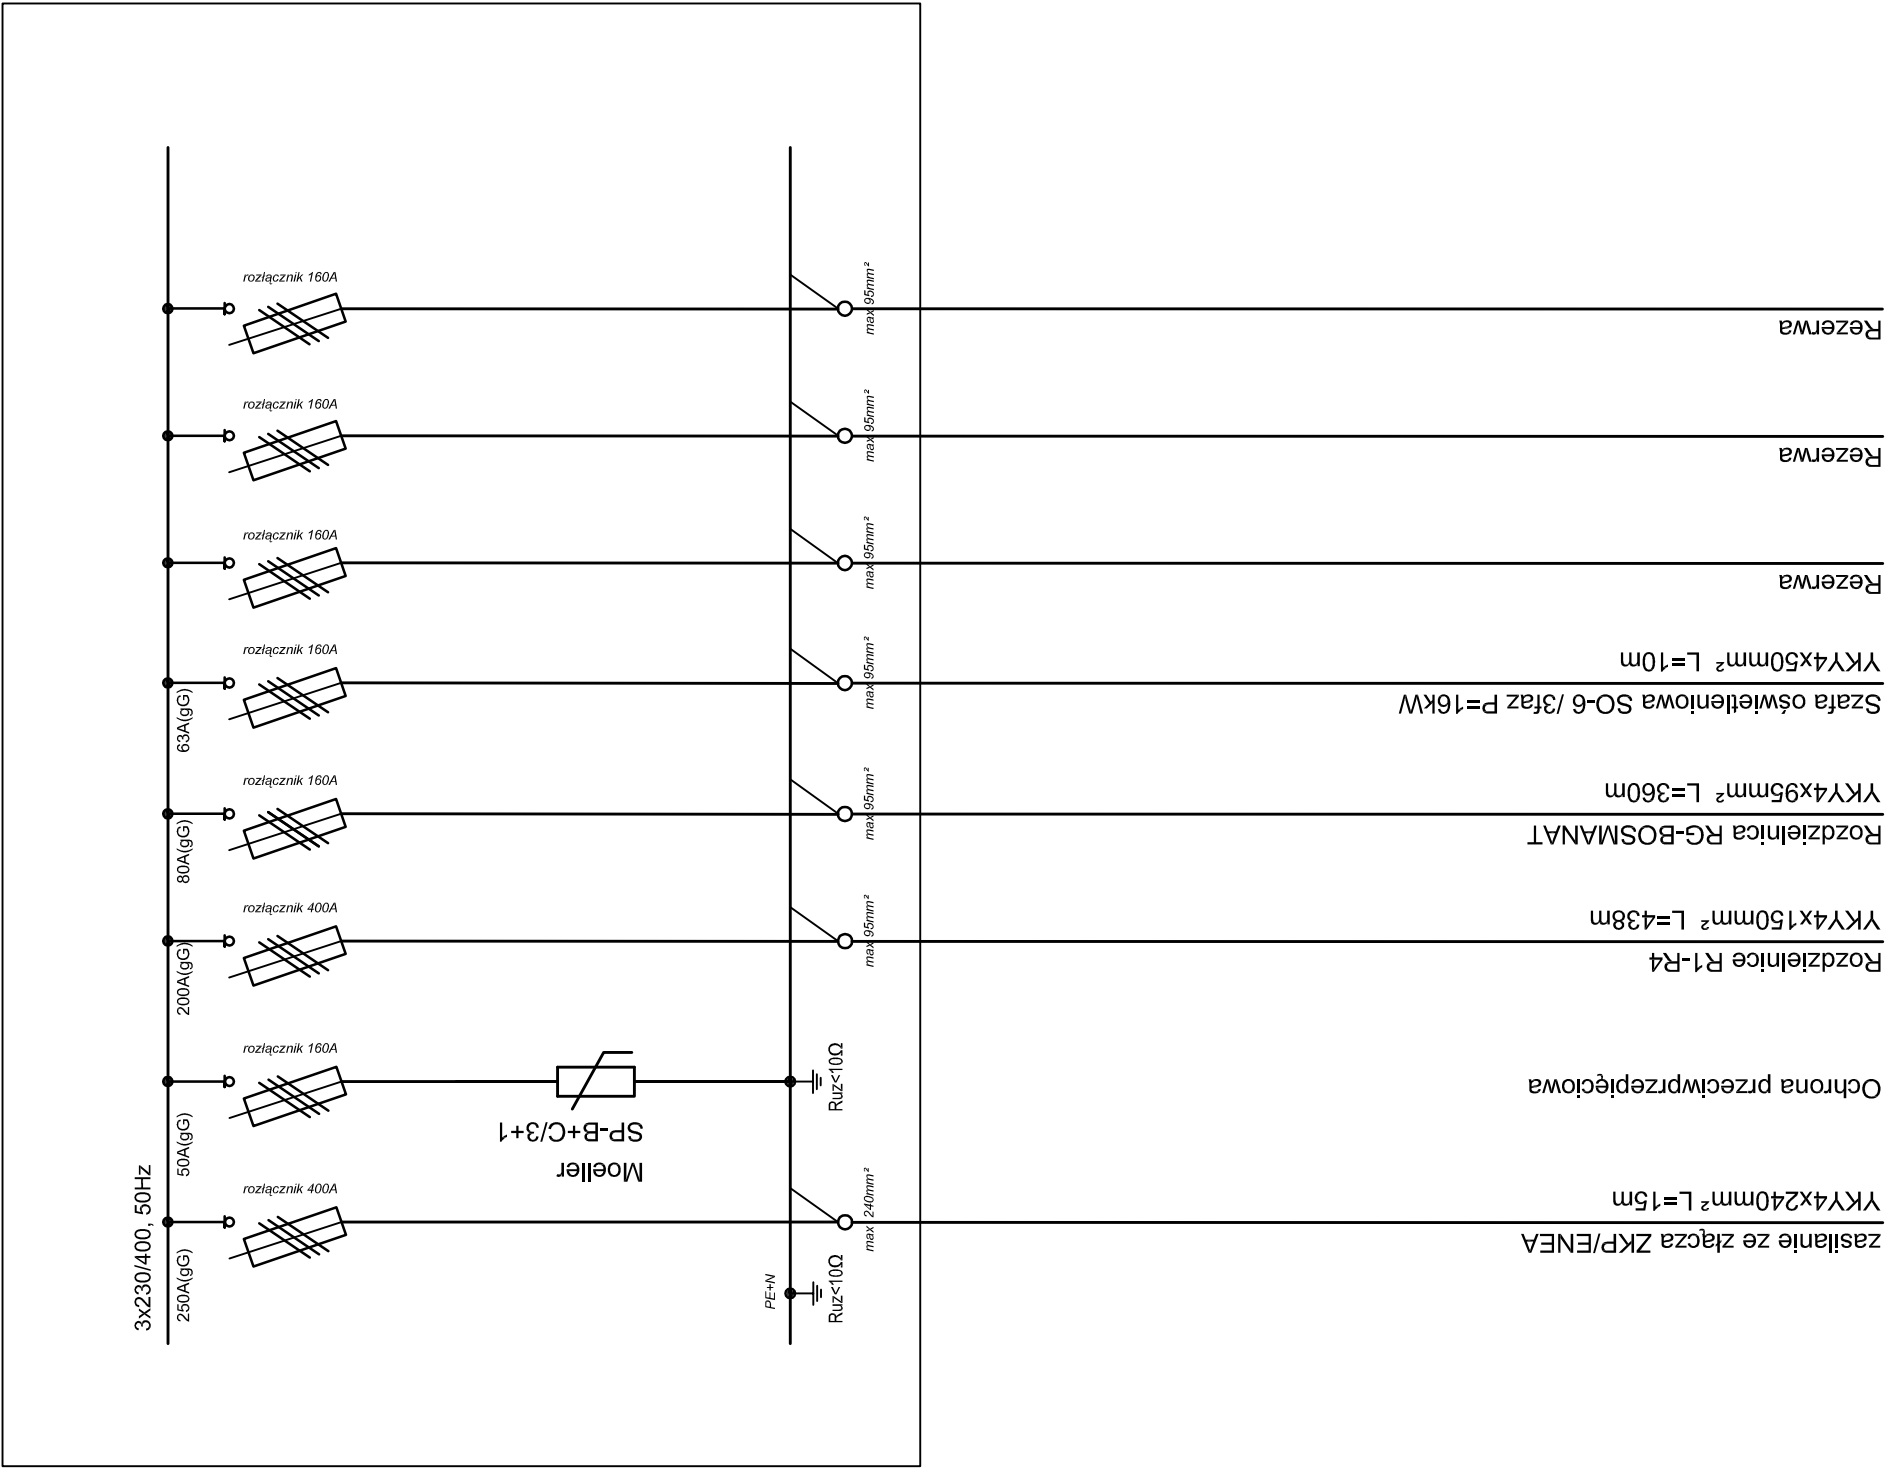

Uwagi:

1. Rozdzielnica RG-BULWAR GDYŃSKI wolnostojąca typu ZK7a w obudowie izolacyjnej IP44/IK10 o wym.1200x800x250mm, wyk. z nadstawką i fundamentem np. wg kat. ZPUJE Włoszczowa lub podobna
2. Ochrona przed porażeniem prądem elektrycznym samoczynne wyłączenie zgodnie z PN-IEC 60364



BIURO PROJEKTOWO-INŻYNIERSKIE sp.z o.o.
UL. JAGIELLOŃSKA 69, 70-382 SZCZECIN
TEL./FAX (091) 462 40 91

NAZWA INWESTYCJI

Remont i przebudowa nabrzeża Bulwar Gdyni
-projekt zamienny do pozwolenia na budowę
nr 43/2007

ADRES INWESTYCJI

Bulwar Gdyni (działki: dr 18 obr. 1086; dr 2, Bp 510,
Wp 173, dr 112, obr. 1085, 1086, 1087, 1088, 1089, 1090,
1091, 1092, 1093, 1094, Ba 511, dr 311 obr. 1083)
w Szczecinie

INWESTOR

Zakład Usług Komunalnych
ul. Ku Słotcu 125A
71-080 Szczecin

TYTUŁ RYSUNKU:

SCHEMAT STRUKTURALNY
ROZDZIELNICY
RG-BULWAR GDYŃSKI

PROJEKTOWAŁ:

mgr. inż. Jerzy Tyszk
upr.bud nr 126/Sz/79
w specjalności inst. elektrycznych

SPRAWDZIŁ:

inż. Tatiana Tylec
upr.bud nr 57/Sz/77
w specjalności inst. elektrycznych

BRANŻA: ELEKTRYCZNA

FAZA: PROJEKT WYKONAWCZY

SKALA: DATA: Wzrzesień 2009 NR.RYS.

11

PRAWA AUTORSKIE ZASTRZEŻONE.
PROJEKT TEN JEST CHRONIONY PRAWEM ZGODNIE Z
USTAWĄ O PRAWACH AUTORSKICH. KOPIECZNOŚĆ
OSTEROWANIE I DOKONYWANIE ZMIAN BEZ ZGODY
AUTORA JEST ZABRONIONE I PODLEGA KARZE.