



proj. St. "Bulwar Gdyniński"
MiniBox 20/630a

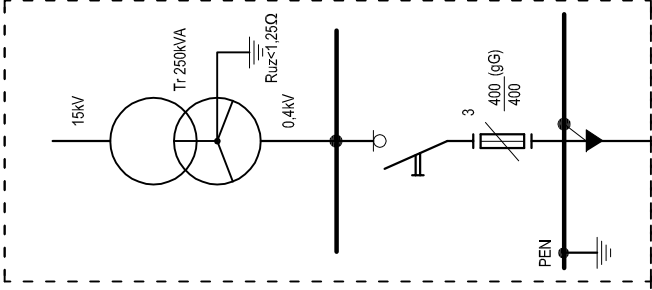

Rozdzielnica
RG-BULWAR GDYŃSKI
P=200kW

Złącze
ZKP/ENEA
Bulwar Gdyniński
Ib=315A(gG)

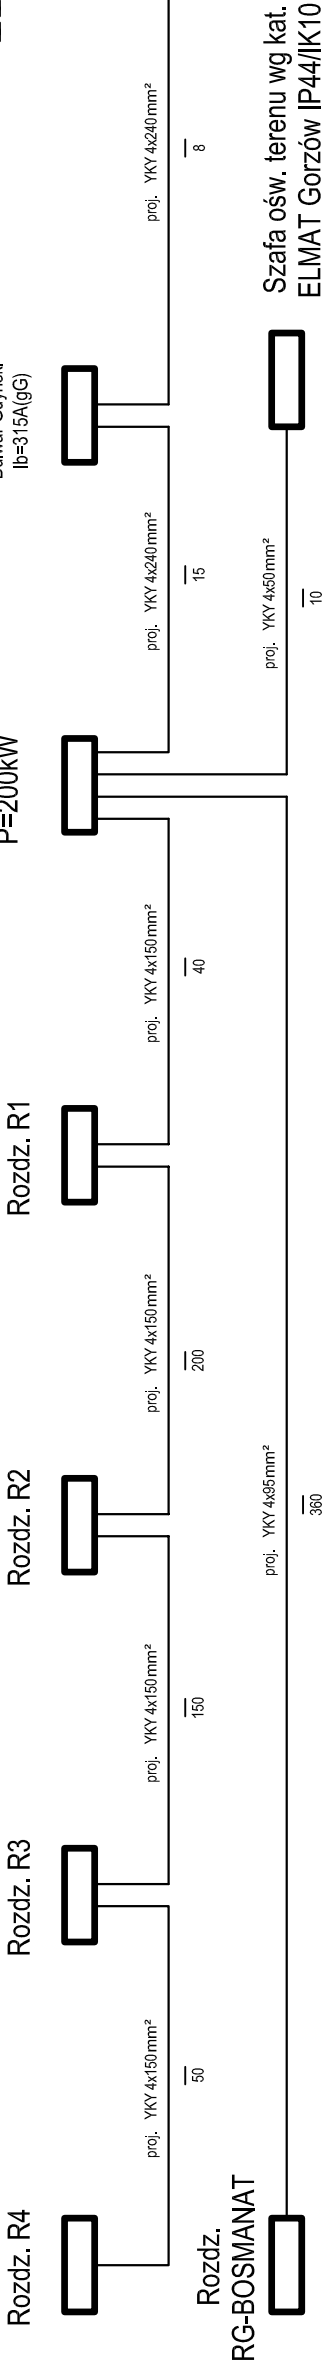

- Uwagi:
1. Lokalizacja stacji trafo wg planu zagospodarowania terenu 1:500 przy Trasie Zamkowej
 2. Wykonać uzziemienia szyny PEN w rozdzielnicach R1-R4 i w złączu ZKP, Ruz<10Ω.
 3. Złącze ZKP-rozliczeniowy pomiar energii elektrycznej wykonać wg WTP znak: ENEA/RR/1/5929a/2008

ochrona przeciwporażeniowa
samoczynne szybkie wyłączenie
zgodnie z PN-IEC 60364



BIURO PROJEKTOWO-INŻYNIERSKIE sp.z o.o.
UL. JAGIELLOŃSKA 69, 70-382 SZCZECIN
TEL./FAX (091) 462 40 91

NAZWA INWESTYCJI

Remont i przebudowa nabeża Bulwar Gdyniński
-projekt zamiatenny do pozwolenia na budowę
nr 43/2007

ADRES INWESTYCJI

Bulwar Gdyniński (dziaki: dr 18 obr. 1088; dr 2, Ba 5/10,
Wp 1/3, dr 1/2, obr. 1088; dr 6/4, Ba 5/1, dr 3/1 obr. 1083)
w Szczecinie

INWESTOR

Zakład Usług Komunalnych
ul. Ku Słońcu 125A
71-080 Szczecin

TYTUŁ RYSUNKU:

SCHEMAT IDEOWY
SIĘCI ELEKTROENERGETYCZNEJ
BULWAR GDYŃSKI

PROJEKTOWAŁ:

mgr. inż. Jerzy Tysza
upr. bud nr 126/Sz/79
w specjalności inst. elektrycznych

SPRAWDZIŁ:

inż. Tatiana Tylec
upr. bud nr 57/Sz/77
w specjalności inst. elektrycznych

BRANŻA: ELEKTRYCZNA

FAZA: PROJEKT WYKONAWCZY

SKALA: DATA: NR.RYS.

Wzrzesień 2009 2

PRAWA AUTORSKIE ZASTRZEŻONE.
PROJEKT ELEKTRYCZNY PRZEWIDUJĄCY
USTAWA O PRAWIE AUTORSKIM, KOPLOWANIE, POMIĘANIE,
ODSTĘPOWANIE I OOKONYWANIE ZMIAN BEZ ZGODY
AUTORA JEST ZABRONIONE I PODLEGA KARZE.