


ROZDZIELNICA R1

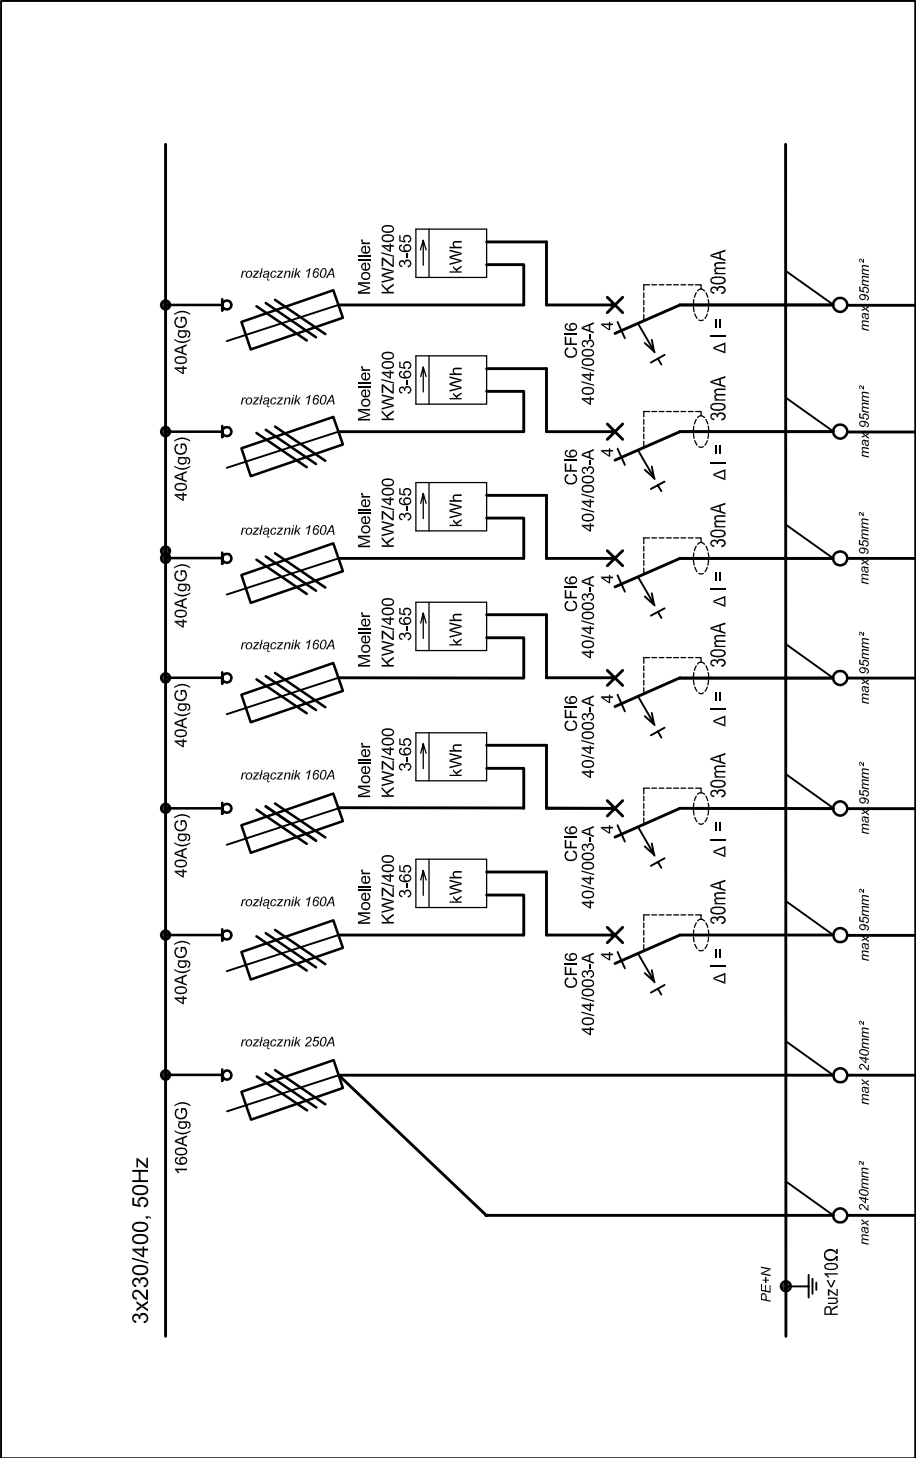

Uwagi:

1. Rozdzielnica R1 typu ZK7a w obudowie izolacyjnej IP44/IK10 o wym. 1200x800x250mm, wyk. z nadstawką i fundamentem np. wg kat. ZPUE Włoszczowa lub podobna
2. Ochrona przed porażeniem prądem elektrycznym samoczynne wyłączenie zgodne z PN-IEC 60364 plus wyłącznik ochronny różnicowoprądowy



BIURO PROJEKTOWO-INŻYNIERSKIE sp.z o.o.
UL. JAGIELLOŃSKA 69, 70-382 SZCZECIN
TEL./FAX (091) 462 40 91

NAZWA INWESTYCJI

Remont i przebudowa nabrzeża Bulwar Gdynski
-projekt zamienny do pozwolenia na budowę
nr 43/2007

ADRES INWESTYCJI

Bulwar Gdynski (działki: dr 18 obr. 1086; dr 2, Bp 5/10,
Wp 1/3, dr 1/2, obr. 1085; dr 6/4, Ba 5/1, dr 3/1 obr. 1083)
w Szczecinie

INWESTOR

Zakład Usług Komunalnych
ul. Ku Słońcu 125A
71-080 Szczecin

TYTUŁ RYSUNKU:

SCHEMAT STRUKTURALNY
ROZDZIELNICY R1

PROJEKTOWAŁ:

mgr. inż. Jerzy Tyszka
upr.bud nr 126/Sz/79
w specjalności inst. elektrycznych

SPRAWDZIŁ:

inż. Tałtana Tylec
upr.bud nr 57/Sz/77
w specjalności inst. elektrycznych

BRANŻA: ELEKTRYCZNA

FAZA: PROJEKT WYKONAWCZY

SKALA: DATA: NR.RYS. 4

PRAWA AUTORSKIE ZASTRZEŻONE
PROJEKT TEN JEST OCHRONIANY PRAWEM ZŁOŻENIE Z
USTAWĄ O PRAWIE AUTORSKIM KOPIOWANIE, POWIELANIE,
ODSTĘPOWANIE I DOKONYWANIE ZMIAN BEZ ZGODY
AUTORA JEST ZABRONIONE I PODLEGA KARZE.