


ROZDZIELNICA R2

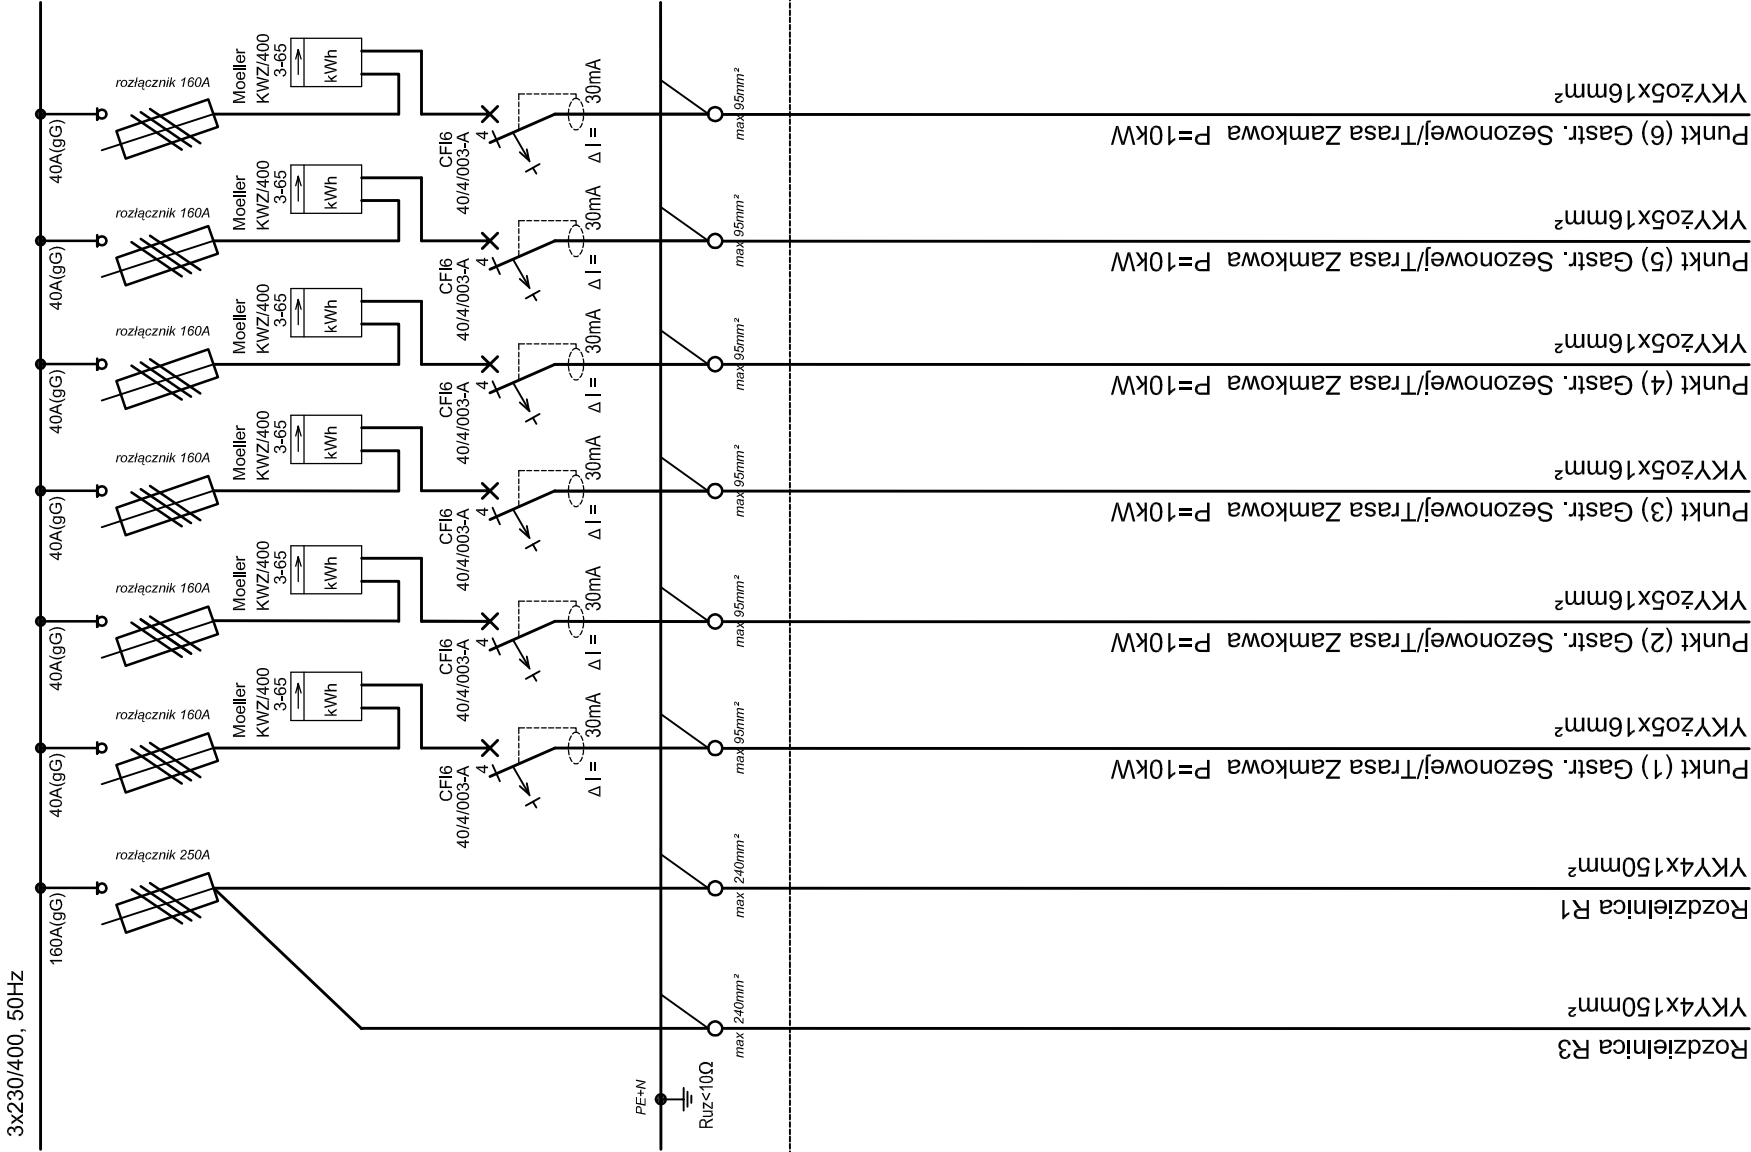

Uwagi:

- 1. Rozdzielnica R2 typu ZK7a w obudowie izolacyjnej IP44/IK10 o wym. 1200x800x250mm, wyk. z nadstawką i fundamentem np. wg kat. ZPUE Włoszczowa lub podobna
- 2. Ochrona przed porażeniem prądem elektrycznym samoczynne wyłączenie zgodnie z PN-IEC 60364 plus wyłącznik ochronny różnicowoprądowy

		BIURO PROJEKTOWO-INŻYNIERSKIE sp.z o.o. UL. JAGIELLOŃSKA 69, 70–382 SZCZECIN TEL./FAX (091) 462 40 91	
NAZWA INWESTYCJI		Remont i przebudowa nabrzeża Bulwar Gdyniski -projekt zamienny do pozwolenia na budowę nr 43/2007	
ADRES INWESTYCJI		Bulwar Gdyniski (działki: dr 18 obr. 1086; dr 2, Bp 5/10, Wp 1/3, dr 1/2, obr. 1085; dr 6/4, Ba 5/1, dr 3/1 obr. 1083) w Szczecinie	
INWESTOR		Zakład Usług Komunalnych ul. Ku Słońcu 125A 71-080 Szczecin	
TYTUŁ RYSUNKU:		SCHEMAT STRUKTURALNY ROZDZIELNICY R2	
PROJEKTOWAŁ:		mgr. inż. Jerzy Tyszka upr.bud nr 126/Sz/79 w specjalności inst. elektrycznych	
SPRAWDZIŁ:		inż. Tatiana Tylec upr.bud nr 57/Sz/77 w specjalności inst. elektrycznych	
BRANŻA:	ELEKTRYCZNA		
FAZA:	PROJEKT WYKONAWCZY		
SKALA:	DATA:	NR.RYS.	5
		Wznesień 2009	
		PRAWA AUTORSKIE ZASTRZEŻONE PROJEKT TEN JEST OCHRONIANY PRAWEM ZŁOŻENIE Z USTAWĄ O PRAWIE AUTORSKIM. KOPIOWANIE, POWIELANIE, ODSTĘPOWANIE I DOKONYWANIE ZMIAN BEZ ZGODY AUTORA JEST ZABRONIONE I PODLEGA KARZE.	