


# ROZDZIELNICA R4

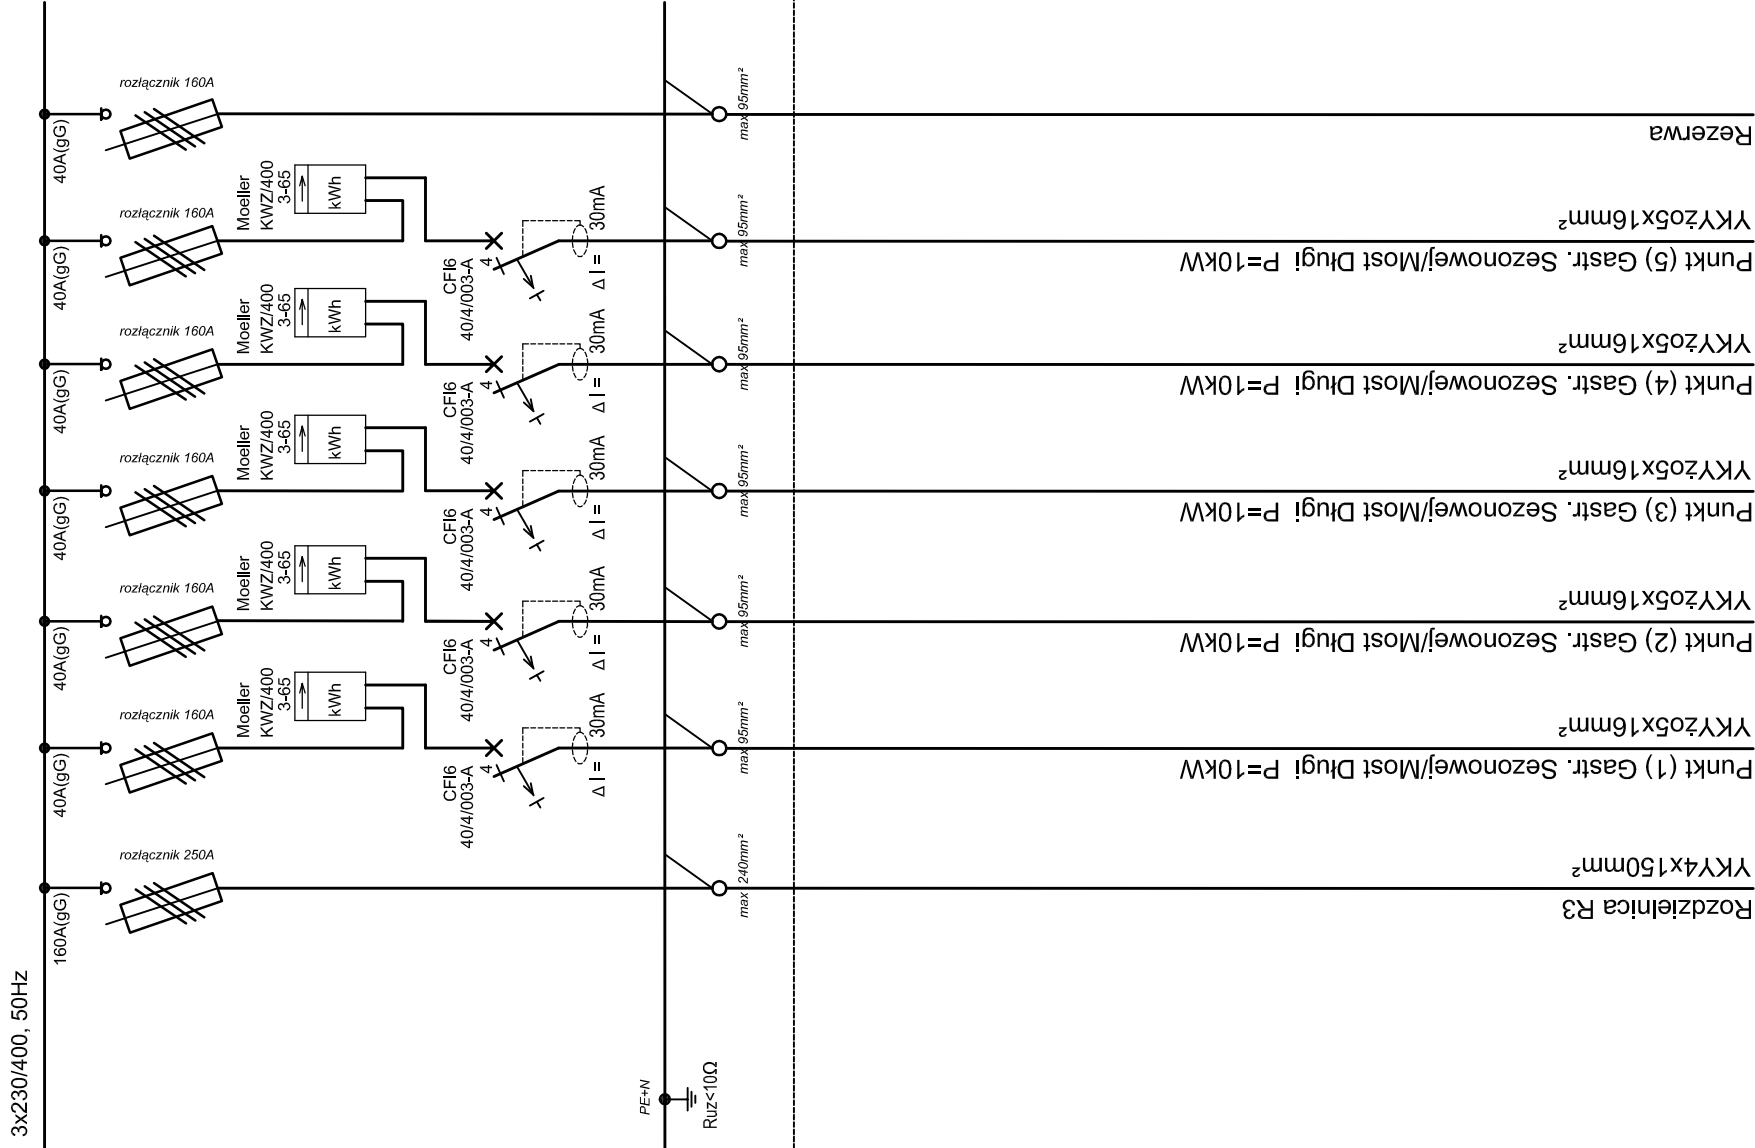

Uwagi:

1. Rozdzielnica R4 typu ZK7a w obudowie izolacyjnej IP44/IK10 o wym. 1200x800x250mm, wyk. z nadstawką i fundamentem np. wg kat. ZPUE Włoszczowa lub podobna
2. Ochrona przed porażeniem prądem elektrycznym samoczynne wyłączenie zgodnie z PN-IEC 60364 plus wyłącznik ochronny różnicowoprądowy



BIURO PROJEKTOWO-INŻYNIERSKIE sp.z o.o.  
UL. JAGIELLOŃSKA 69, 70-382 SZCZECIN  
TEL./FAX (091) 462 40 91

## **CIĄŻWA INWESTYCJI**

Remont i przebudowa nabrzeża Bulwar Gdyniński  
projekt zamienny do pozwolenia na budowę  
nr 43/2007

ADRES INWESTYCJI

Bulwar Gdyński (działki: dr 18 obr. 1086; dr 2, Bp 5/10, /p 1/3, dr 1/2, obr. 1085; dr 6/4, Ba 5/1, dr 3/1 obr. 1083)  
w Szczecinie

INVESTOR

Zakład Usług Komunalnych  
ul. Ku Słońcu 125A  
71-080 Szczecin

RYTUŁ RYSUNKU:

SCHEMAT STRUKTURALNY  
ROZDZIELNICY R4

PROJEKTOWAŁ:

mgr. inż. Jerzy Tysza  
upr.bud nr 126/Sz/79  
w specjalności inst. elektrycznych

**SPRAWDZIŁ:**

inż. Tatiana Tylec  
upr.bud nr 57/Sz/77  
w specjalności Inst. elektrycznych

BRANŻA: ELEKTRYCZNA

|       |                    |
|-------|--------------------|
| FAZA: | PROJEKT WYKONAWCZY |
|-------|--------------------|

|        |       |          |
|--------|-------|----------|
| SKALA: | DATA: | NR. RYS. |
|--------|-------|----------|

Wrzesień 2009

PRAWA AUTORSKIE ZASTRZEŻONE.  
PROJEKT TEN JEST CHRONIONY PRAWEM ZGODNIE Z  
TITAWA O PRAWIE AUTORSKIM, KOPIOWANIE, POWIELANIE  
ODSTĘPOWANIE I DOKONYWANIE ZMIAN BEZ ZGODY  
AUTORA JEST ZABRONIONE I PODLEGA KARZE.