


Rozdzielnica SN w izolacji SF6
np. typu TPM24 IP43 prod.ZPUE Włoszczowa

$U_N = 24 \text{ kV}$
 $I_N = 630 \text{ A}$
 $I_{Ns} = 16 \text{ kA}$
 $I_{Nsz} = 40 \text{ kA}$
(poziom izolacji)

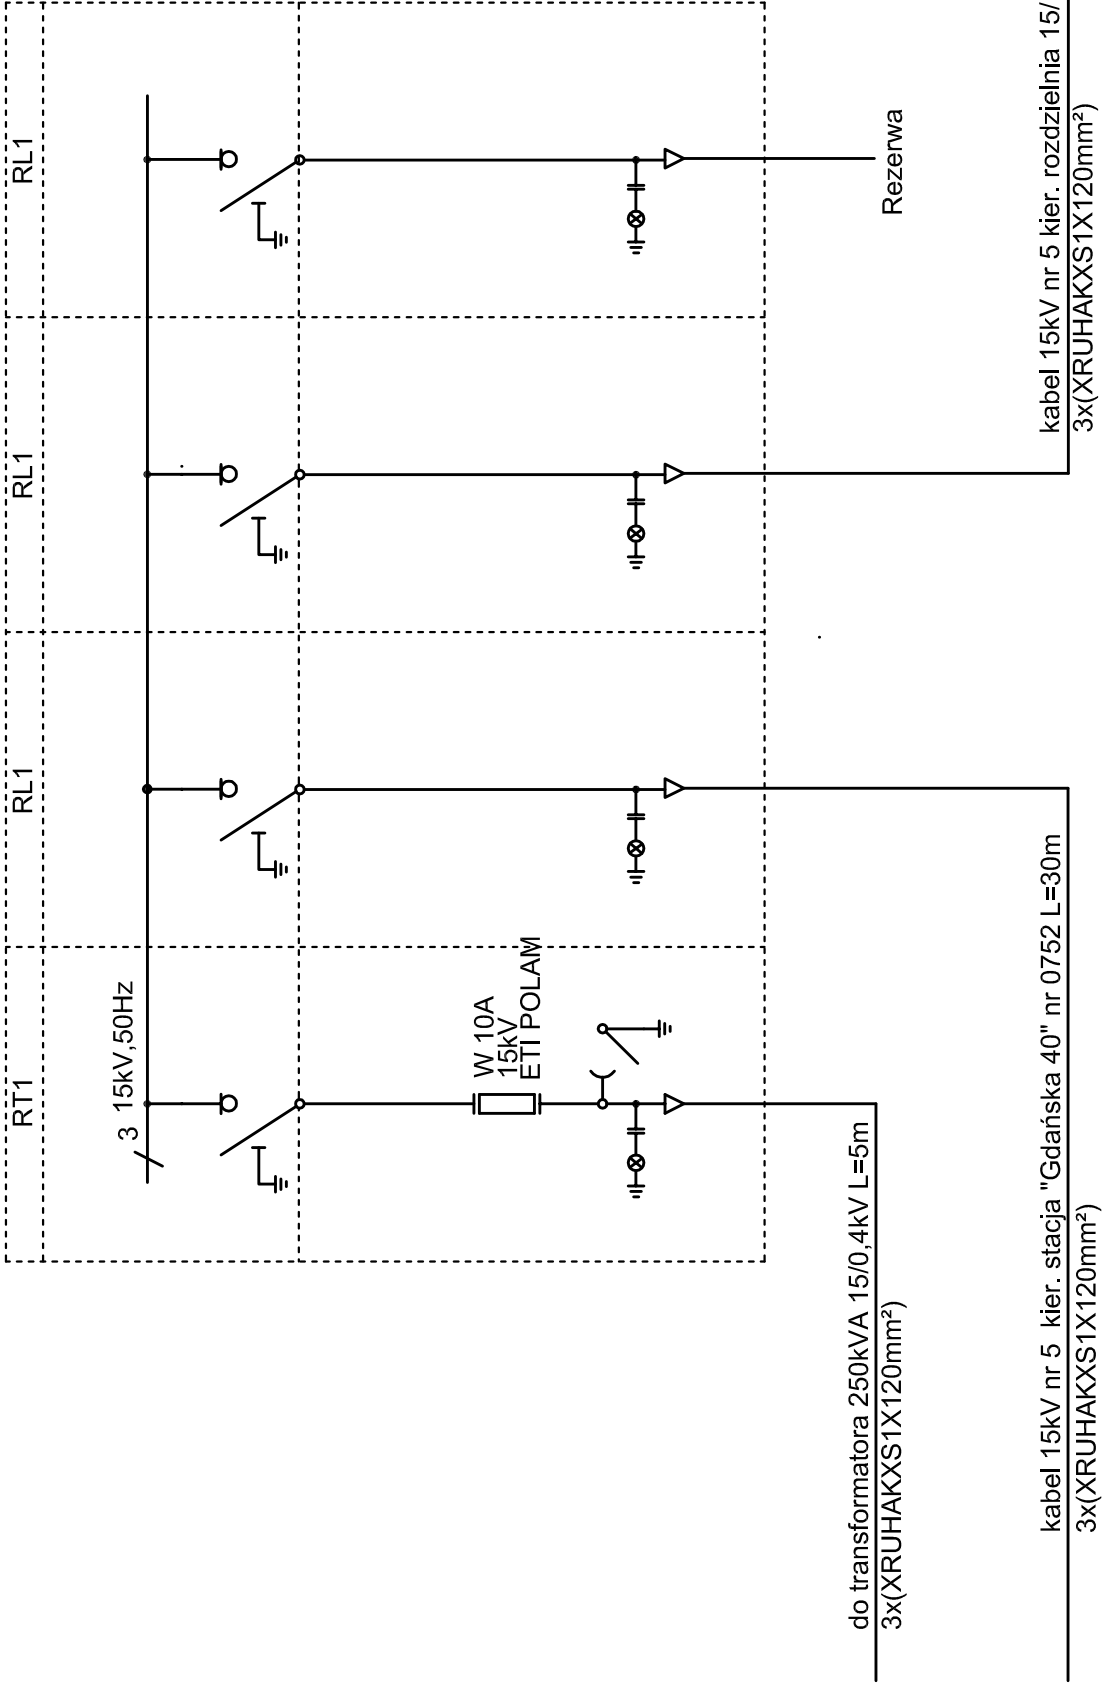

Uziemienie ochronne

Uwagi:

1. Rozdzielnica 15kV stanowi wyposażenie typowej kontenerowej stacji transformatorowej w obudowie betonowej typu MiniBox20/630a z obsługą zewnętrzną np produkcji ZPUE Włoszczowa.



BIURO PROJEKTOWO-INŻYNIERSKIE sp.z o.o.
UL. JAGIELLOŃSKA 69, 70-382 SZCZECIN
TEL./FAX (091) 462 40 91

NAZWA INWESTYCJI

Remont i przebudowa nabrzeża Bulwar Gdyński
-projekt zamienny do pozwolenia na budowę
nr 43/2007

ADRES INWESTYCJI

Bulwar Gdyński (działki: dr 18 obr. 1086; dr 2, Bp 5/10,
Wp 1/3, dr 1/2, obr. 1085; dr 6/4, Ba 5/1, dr 3/1 obr. 1083)
w Szczecinie

INWESTOR

Zakład Usług Komunalnych
ul. Ku Słońcu 125A
71-080 Szczecin

TYTUŁ RYSUNKU:

SCHEMAT STRUKTURALNY
ROZDZIELNICY 15kV
W STACJI TRANSFORMATOROWEJ

PROJEKTOWAŁ:

mgr. inż. Jerzy Tysza
upr.bud nr 126/Sz/79
w specjalności inst. elektrycznych

SPRAWDZIŁ:

inż. Tatiana Tylec
upr.bud nr 57/Sz/77
w specjalności inst. elektrycznych

BRANŻA: ELEKTRYCZNA

FAZA: PROJEKT WYKONAWCZY

SKALA: DATA: NR.RYS.

Wrzesień 2009 9

PRAWA AUTORSKIE ZASTRZEŻONE.
PROJEKT TEN JEST CHRONIONY PRAWEM ZGODNIE Z
USTAWĄ O PRAWIE AUTORSKIM. KOPIOWANIE, POWIELANIE
ODSTĘPOWANIE I DOKONYWANIE ZMIAN BEZ ZGODY
AUTORA JEST ZABRONIONE I PODLEGA KARZE.