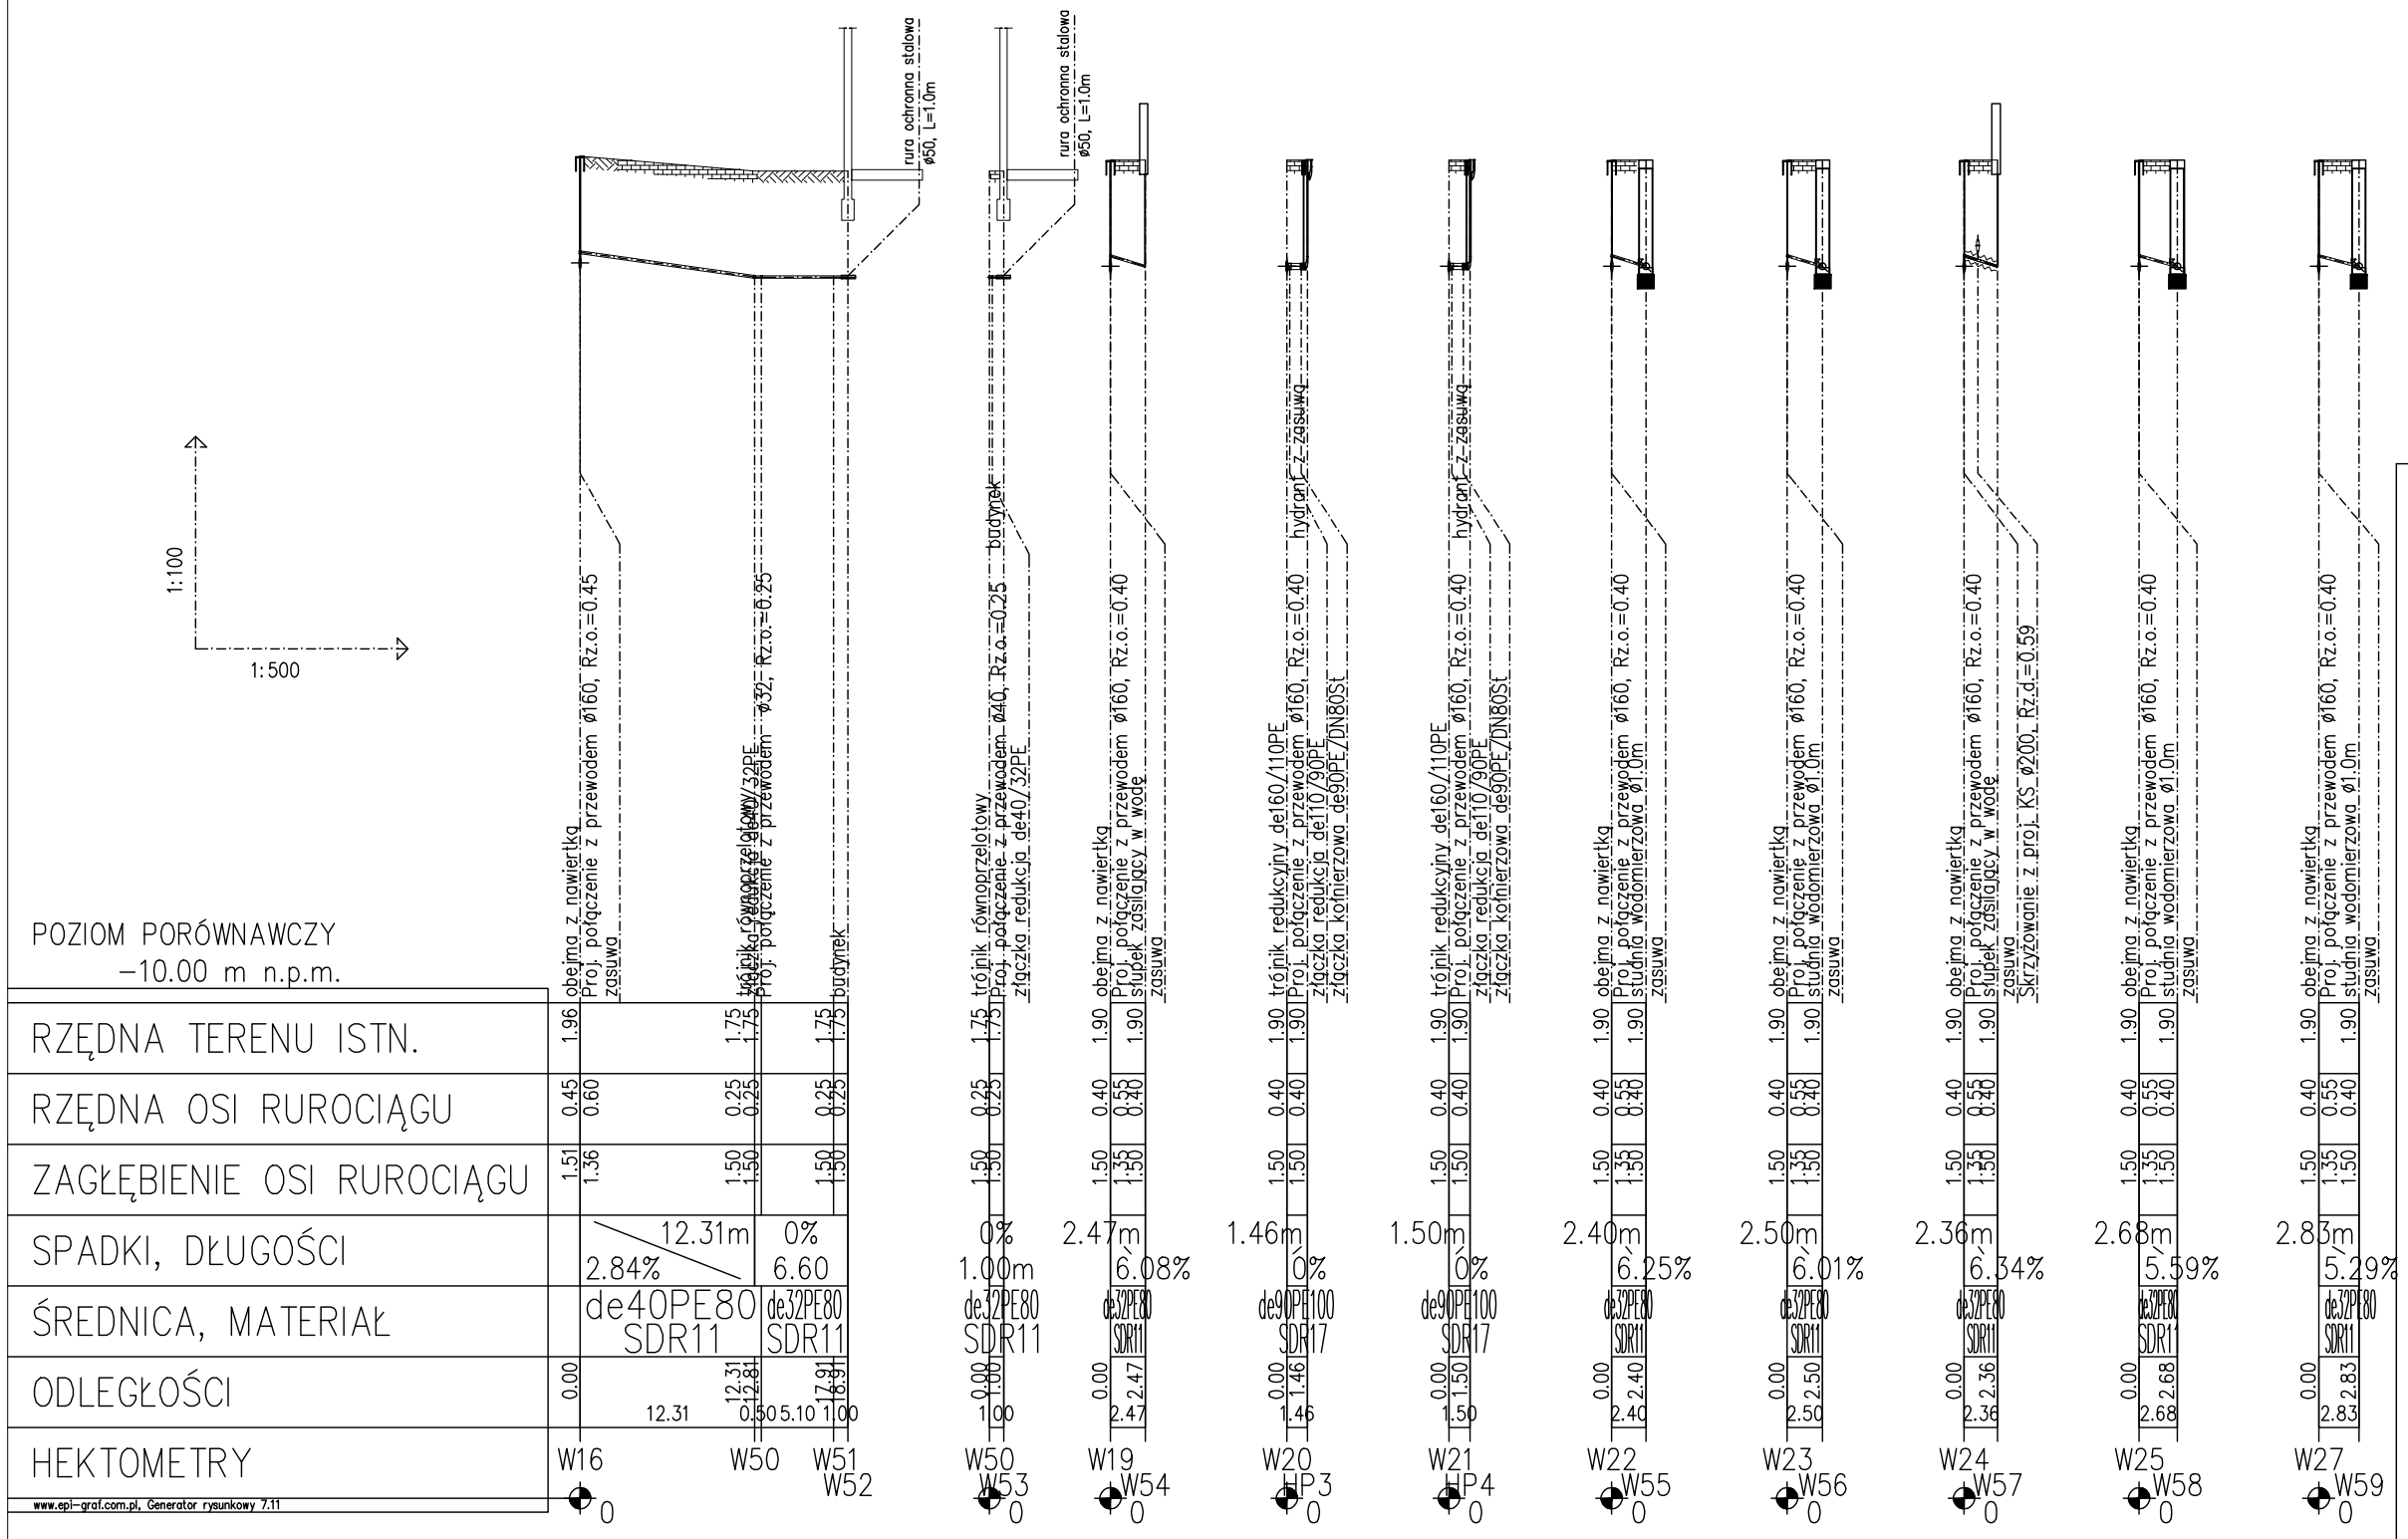

MIN. ZAKRES PRAC RĘCZNYCH

W OBRĘBIE SKRZYŻOWANIA PROJEKTOWANEJ SIECI Z INNYM UZBROJENIEM PRACE ZIEMNE PROWADZIĆ RĘCZNIE

redan

BIURO PROJEKTOWO–INŻYNIERSKIE sp.z o.o.
UL. JAGIELLOŃSKA 69, 70–382 SZCZECIN
TEL./FAX (091) 462 40 91

USŁUGI PROJEKTOWE W ZAKRESIE
BUDOWNICTWA HYDROTECHNICZNEGO
mgr inż. Feliks Zjawin

71–276 Szczecin, ul. Reymonta 70
tel/fax: (091 48 77 815) e–mail: zfx@nesotrada.pl

NAZWA INWESTYCJI

Remont i przebudowa nabrzeża Bulwar Gdyński–
–na odcinku od Mostu Długiego
do Trasy Zamkowej w Szczecinie

ADRES INWESTYCJI

Bulwar Gdyński (dz.nr 18 obr.1086; 5/10; 2; 1/2;
3/2obr.1085,) w Szczecinie

INWESTOR

Zakład Usług Komunalnych
ul. Ku Słońcu 125A
71–080 Szczecin

TYTUŁ RYSUNKU:

PROFIL WODOCIĄGU

PROJEKTOWAŁ:

mgr inż. Grzegorz Kecman
upr. bud. Nr 77/Sz/2002
w specjalności: sanitarnej

SPRAWDZIŁ:

mgr inż. Krzysztof Imbra
upr. bud. Nr 71/Sz/2002
w specjalności: sanitarnej

BRANŻA:	SANITARNA	
FAZA:	PROJEKT WYKONAWCZY	
SKALA: 1:100/500	DATA: PAŹDZIERNIK 2009	NR.RYS. 11

PRAWA AUTORSKIE ZASTRZEŻONE.
PROJEKT TEN JEST CHRONIONY PRAWEM ZGODNIE Z USTAWĄ O PRAWIE AUTORSKIM. KOPIOWANIE, POWIELANIE, ODSTĘPOWANIE I DOKONYWANIE ZMIAN BEZ ZGODY AUTORA JEST ZABRONIONE I PODLEGA KARZE.