

W OBRĘBIE SKRZYŻOWANIA PROJEKTOWANEJ SIECI
INNYM UZBROJENIEM PRACE ZIEMNE PROWADZĆ RE



BIURO PROJEKTOWO-INŻYNIERSKIE sp. z o.
UL. JAGIELLOŃSKA 69, 70-382 SZCZECIN
TEL./FAX (091) 462 40 91

USŁUGI PROJEKTOWE W ZAKRESIE
BUDOWNICTWA HYDROTECHNICZNEGO

71-276 Szczecin, ul. Reymonta 70
tel/fax: (091 48 77 815) e-mail: zfx@nesotrada.pl

NAZWA INWESTYCJI

Remont i przebudowa nabrzeża Bulwar Gdynski
- na odcinku od Mostu Długiego
do Trasy Zamkowej w Szczecinie

ADRES INWESTYCJI

Bulwar Gdynski (dz.nr 18 obr.1086; 5/10; 2; 1/
3/2obr.1085,) w Szczecinie

NWEST

Zakład Usług Komunalny
ul. Ku Słońcu 125A
71-080 Szczecin

PROFIL KANALIZACJI SANITARNE

PROJEKT

mgr inż. Grzegorz Keczmar

Special

SPRAWDZ

mgr inż. Krzysztof Imbra
upr. bud. Nr 71/Sz/20
w specjalności: sanitarnej


BRANZA:	SANILAKN/
---------	-----------

SKALA: DATA:


1:100/200 PAZDZIEKNIK ZŁ

--	--

PRACIA AUTORSKIE ZASTRZEŻENIE.
PROJEKT TEN JEST CHRONIONY PRAWEM ZŁOŻONE Z USTAWĄ O PRAWIE
AUTORSKIM, KOPLOWANIE, POMIŁANIE, ODBIJANIE I DOKONYWANIE ZMIAN
ZŁOŻYŁ AUTORA, JEST ZAKAZANE I PODLEGA KARZE.

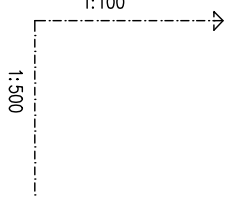

POZIOM PORÓWNAWCZ
-10.00 m n.p.m.

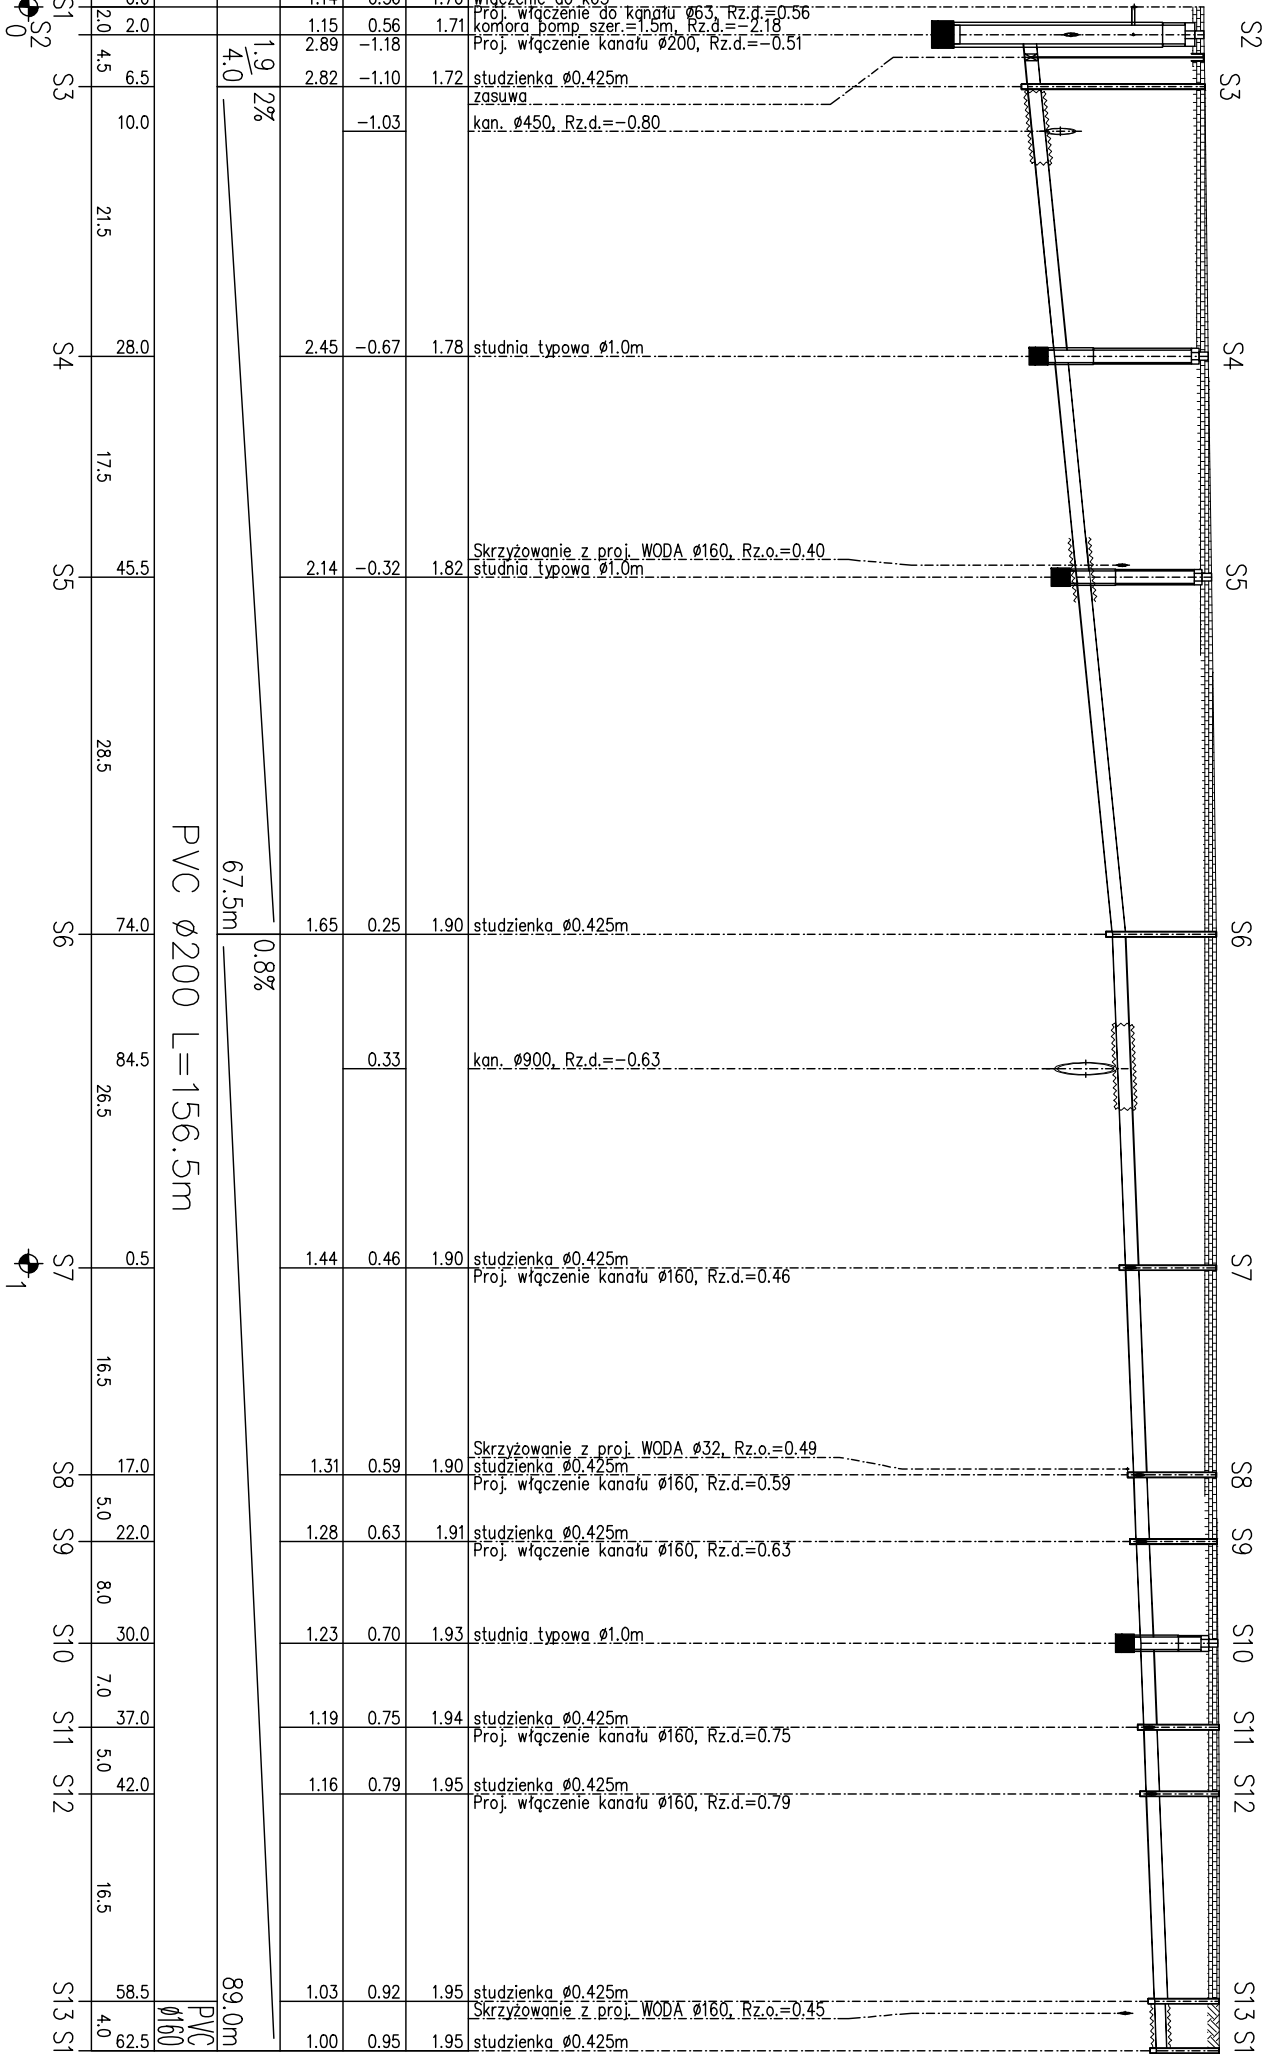[illegible]