


 MIN. ZAKRES PRAC RĘCZNYCH

W OBRĘBIE SKRZYŻOWANIA PROJEKTOWANEJ SIECI Z
INNĄ WZBROJENIEM PRACĘ ZIEMNE PROWADZIĆ RĘCZNIE

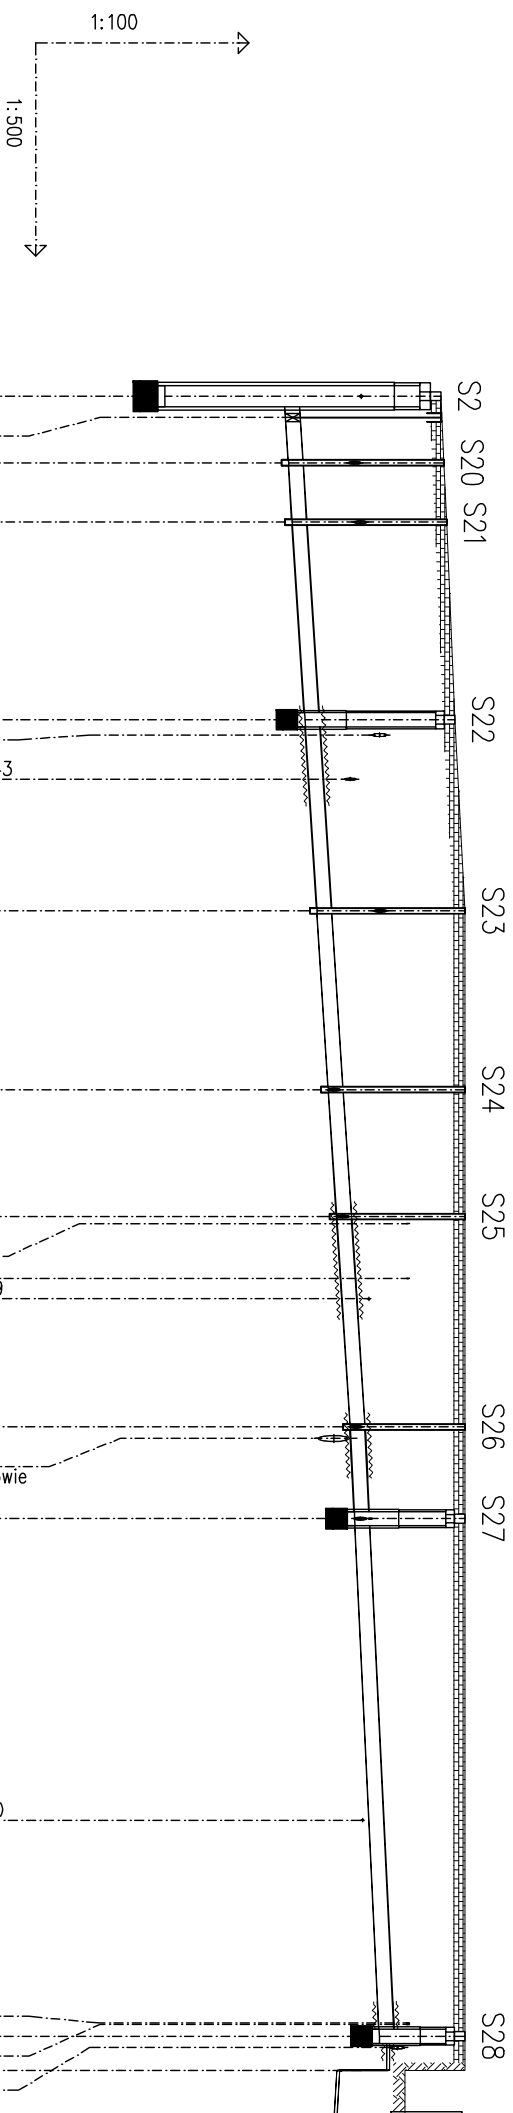

POZIOM PORÓWNAWCZY
-10.00 m n.p.m.

[illegible]

redan

BUREAU PROJEKTOWO-INŻYNIERSKIE sp. z o.o.
UL. JABEŁKOWSKA 89, 70-382 SZCZECIN
TEL./FAX (091) 462 40 91

USŁUGI PROJEKTOWE W ZAKRESIE
BUDOWNICTWA HYDROTECHNICZNEGO

mgr inż. Feliks Zjawir

71-276 Szczecin, ul. Reymonta 70
tel/fax (091 48 77 815) e-mail: zfx@nesotrade.pl

NAZWA INWESTYCJI

Remont i przebudowa nabrzeża Bulwar Gdynski-
-na odcinku od Mostu Długiego
do Trasy Zamkowej w Szczecinie

ADRES INWESTYCJI

Bulwar Gdynski (dz.nr 18 obr.1086; 5/10; 2; 1/2
3/2obr.1085,) w Szczecinie

INVESTOR

Zakład Usług Komunalnych
ul. Ku Słońcu 125A
71-080 Szczecin

TYTUŁ RYSUNKU

PROFIL KANALIZACJI SANITARNEJ

PROJEKTOWAŁ:

upr. bud. Nr 77/Sz/2007
w specjalności: sanitarnej

SPRAWDZIK:

upr. bud. Nr 71/Sz/2002
w specjalności: sanitarnej

BRANZA:	SANITARNA
---------	-----------

FAZA:	PROJEKT WYKONAWCZY
-------	--------------------

SKALA:	DATA:
--------	-------

PAZDZIERNIK 2009 1:100/500

PRAWA AUTORSKIE ZASTRZEŻONE.
PROJEKT TEN JEST CHRONIONY PRAWEM ZGODNE Z USTAWĄ O PRAWIE
AUTORSKIM, KOPLOWANIE, POMIENIANIE, ODSTĘPOWANIE I DOKONYWANIE ZMIAN BEZ
ZGODY AUTORA JEST ZABRONIONE I PODLEGA KARZE.